

**Agenzia del Territorio  
CATASTO FABBRICATI  
Ufficio Provinciale di  
Piacenza**


Dichiarazione protocollo n. \_\_\_\_\_ del \_\_\_\_\_  
Planimetria di u.i.u. in Comune di Podenzano  
Via Turro (san Polo) civ. 23

Identificativi Catastali:  
Sezione:  
Foglio: 19  
Particella: 110  
Subalterno: 12


Compilata da:  
Azzarito Antonio  
Iscritto all'albo:  
Geometri  
Prov. Piacenza N. 1667

scheda n. 1      Scala 1:200

### PIANTA PIANO TERRA

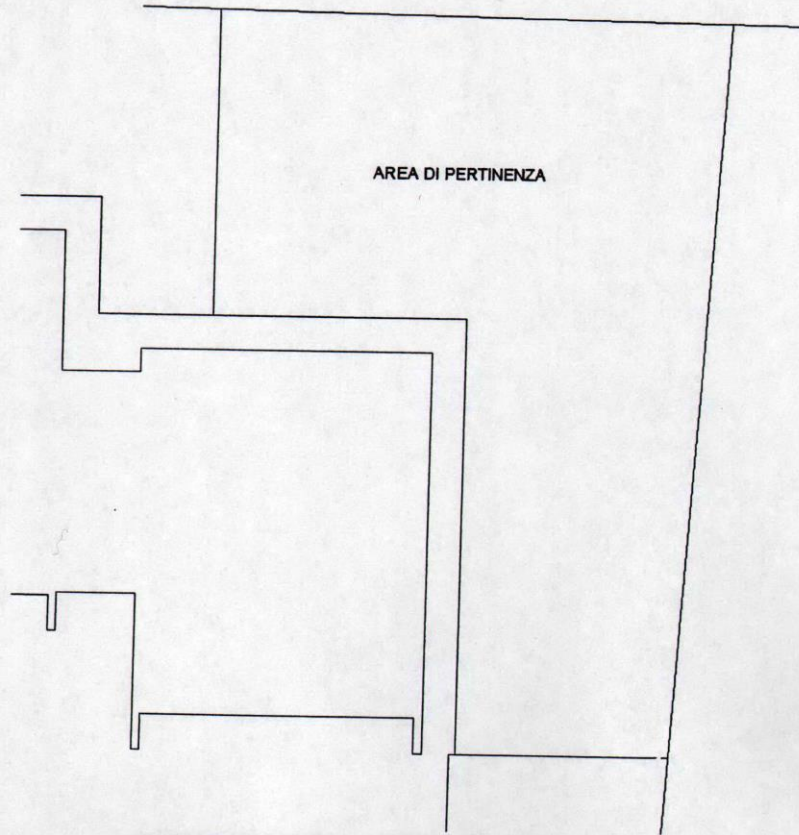

### PIANTA PIANO PRIMO - H.2.95

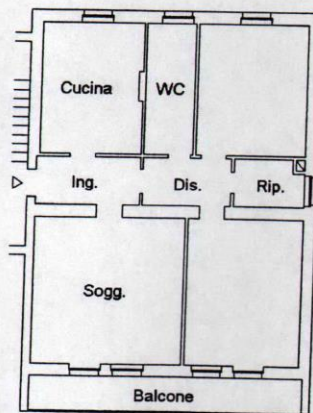

Collegio Geometri  
della Provincia di Piacenza

**NR 1667**  
**AZZARITO ANTONIO**

