

Identificativi Catastali:

Compilata da:
Ferricone Luca

Sezione:

Iscritto all'albo:
Geometri

Foglio: 176

Particella: 24

Subalterno: 135

Prov. Torino


N. 7482

Scheda n. 1


Scala 1:200

PIANTA PIANO TERZO (4° f.t.)

H = 2.70 m

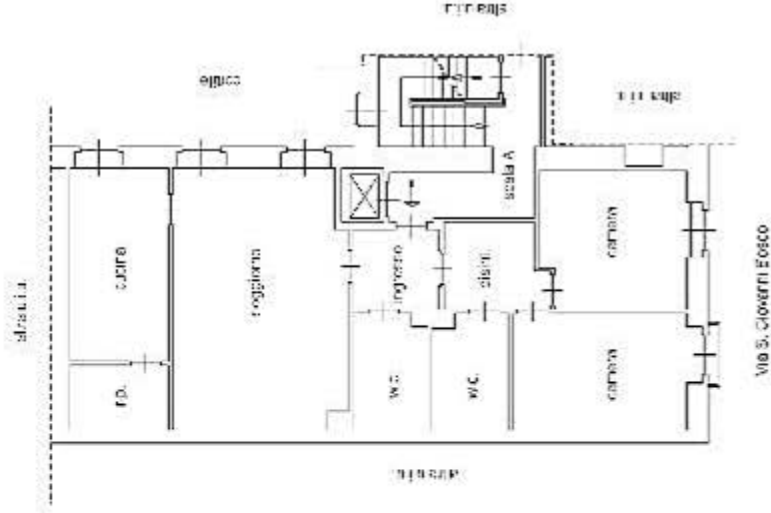


Via S. Giovanni Bosco

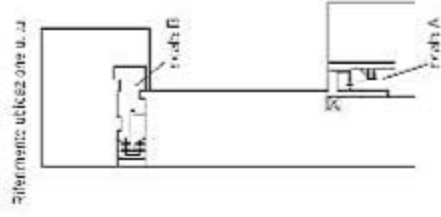

PIANTA PIANO INTERRATO

H = 2,02 m

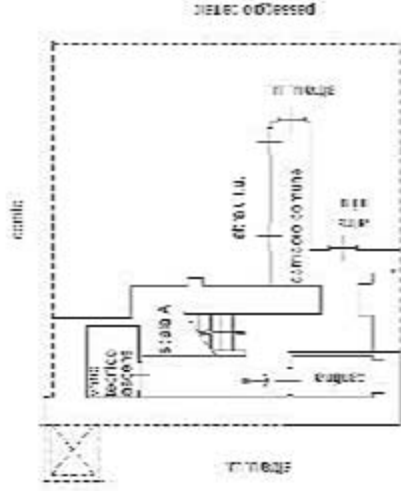

Via S. Giovanni Bosco

