

Identificativi Catastali:

Sezione:

Foglio: 176

Particella: 24

Subalterno: 14

Compilata da:

Varacalli Alessandro

Iscritto all'albo:
Geometri

Prov. Torino


N. 8612

Scheda n. 1


Scala 1:200

PIANTA PIANO TERZO (4° f.t.)

H = 2,70 m

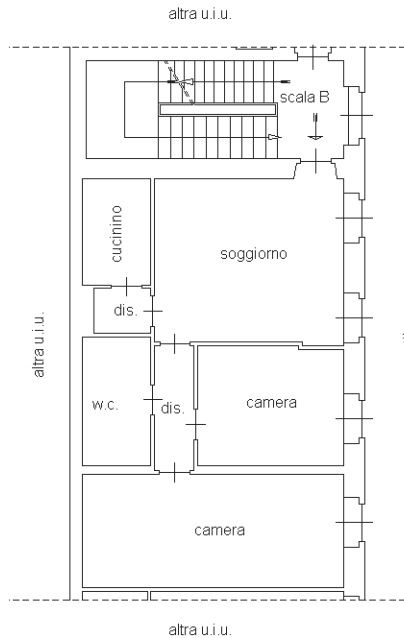

Riferimento ubicazione u.i.u.

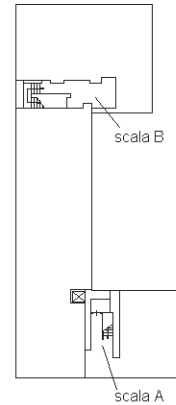

PIANTA PIANO QUARTO (SOTTOTETTO)

Hm = 1,40 m

