

Identificativi Catastali:

Sezione:

Foglio: 244

Particella: 1668

Subalterno: 73

Compilata da:
Gerardo Stefania

Iscritto all'albo:
Geometri


Prov. Taranto

N. 1929

Scheda n. 1

Scala 1:200

PIANTA PIANO PRIMO (scala A)

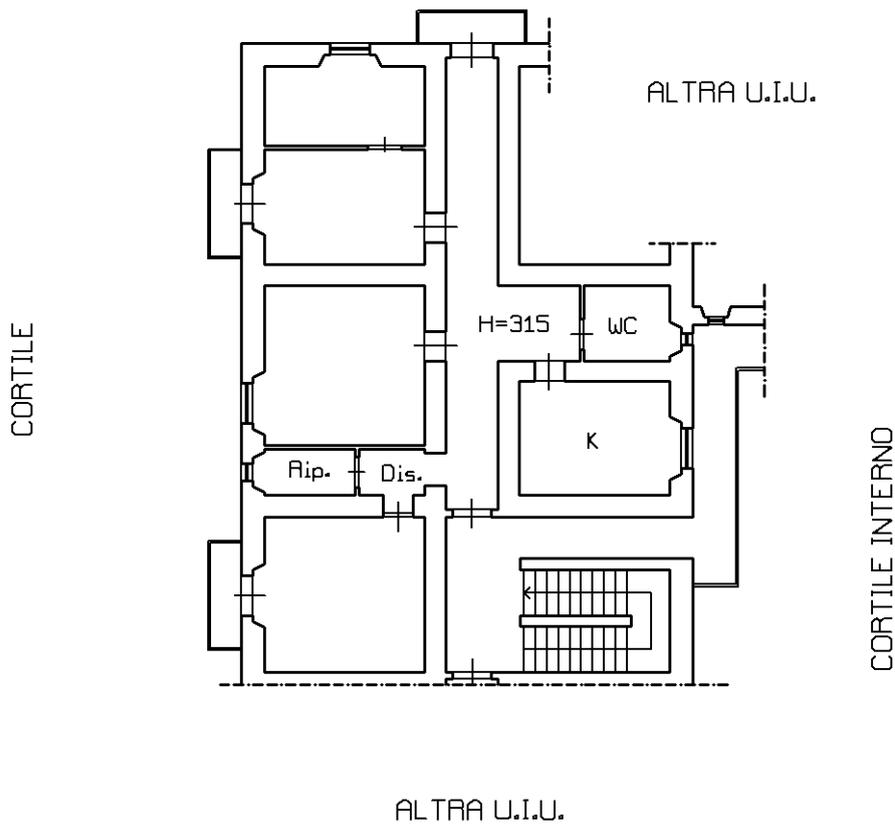

ORIENTAMENTO

