


Agenzia del Territorio
CATASTO FABBRICATI
Ufficio Provinciale di
Rimini

Dichiarazione protocollo n. _____ del _____
Planimetria di u.i.u. in Comune di Rimini
Via Marecchiese _____ civ. 112

Identificativi Catastali:
Sezione:
Foglio: 83
Particella: 2342
Subalterno: 21

Compilata da:
Signorotti Paolo
Iscritto all'albo:
Geometri
Prov. Rimini N. 1037

Scheda n. 1 Scala 1:200

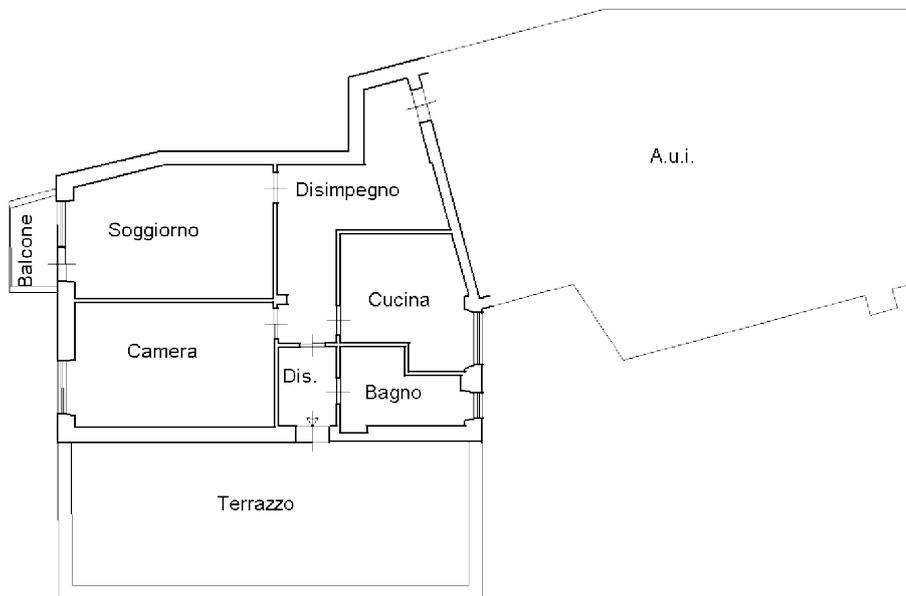

PIANTA PIANO QUARTO h.=3.05

ORIENTAMENTO

