



|                                           |                      |
|-------------------------------------------|----------------------|
| Dichiarazione protocollo n. del           |                      |
| Planimetria di u.i.u. in Comune di Torino |                      |
| Via S.giovanni Bosco                      |                      |
| civ. 100                                  |                      |
| Identificativi Catastali:                 | Compilata da:        |
| Sezione:                                  | Varacalli Alessandro |
| Foglio: 176                               | Iscritto all'albo:   |
| Particella: 24                            | Geometri             |
| Subalterno: 14                            | Prov. Torino         |
|                                           | N. 8612              |

Scheda n. 1      Scala 1:200

PIANTA PIANO TERZO (4° f.t.)  
H = 2,70 m

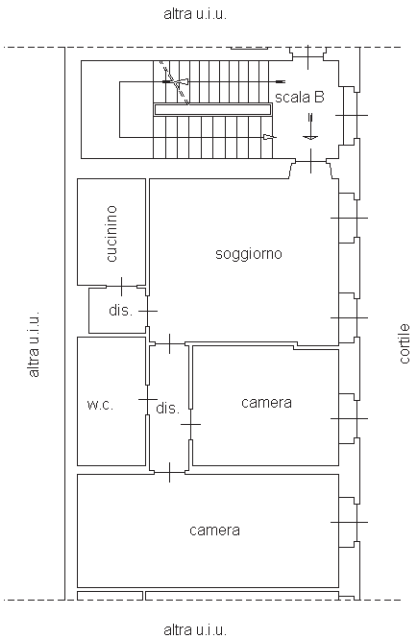

Riferimento ubicazione u.i.u.

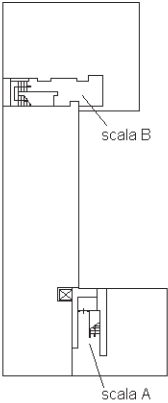

PIANTA PIANO QUARTO (SOTTOTETTO)  
Hm = 1,40 m

