


Agenzia del Territorio
CATASTO FABBRICATI
Ufficio Provinciale di
Napoli

Dichiarazione protocollo n. _____ del _____	
Planimetria di u.i.u. in Comune di San Giorgio A Cremano	
Via Lagno _____ civ. 13	
Identificativi Catastali:	Compilata da: Avossa Vincenzo
Sezione:	Iscritto all'albo: Geometri
Foglio: 8	Prov. Napoli
Particella: 182	N. 6332
Subalterno: 28	

Scheda n. 1 Scala 1:200

PIANTA PIANO PRIMO

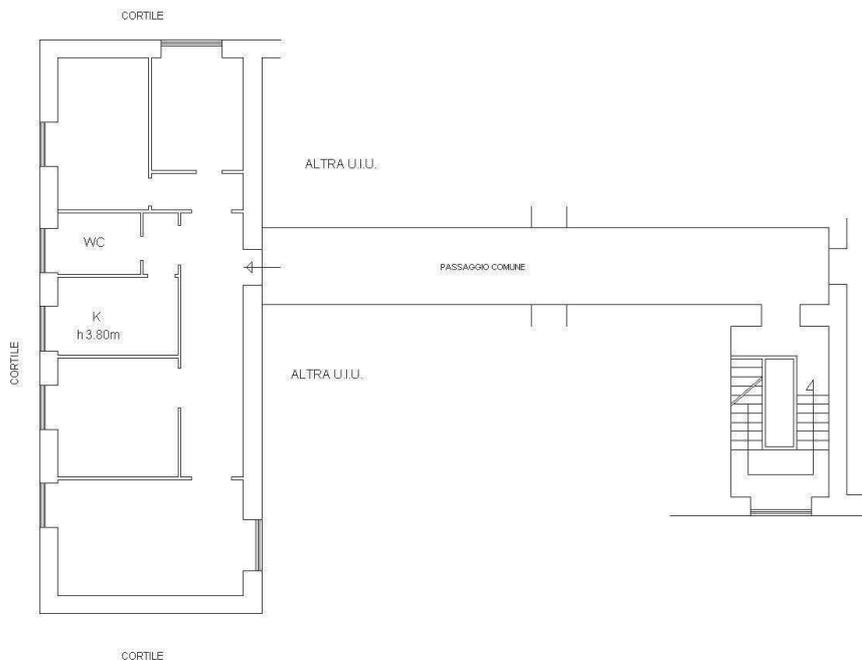

ORIENTAMENTO

