

**Agenzia delle Entrate**  
**CATASTO FABBRICATI**  
**Ufficio Provinciale di**  
**Pisa**

Dichiarazione protocollo n. PI0082345 del 05/12/2018

Comune di Pisa

Lungarno Mediceo

civ. 47

Identificativi Catastali:

Sezione:

Foglio: 125

Particella: 142

Subalterno: 74

Compilata da:  
Lucchesi Marco

Iscritto all'albo:  
Ingegnere Dipendente Pubblico


Prov.

N.

Planimetria

Scheda n. 1

Scala 1:200

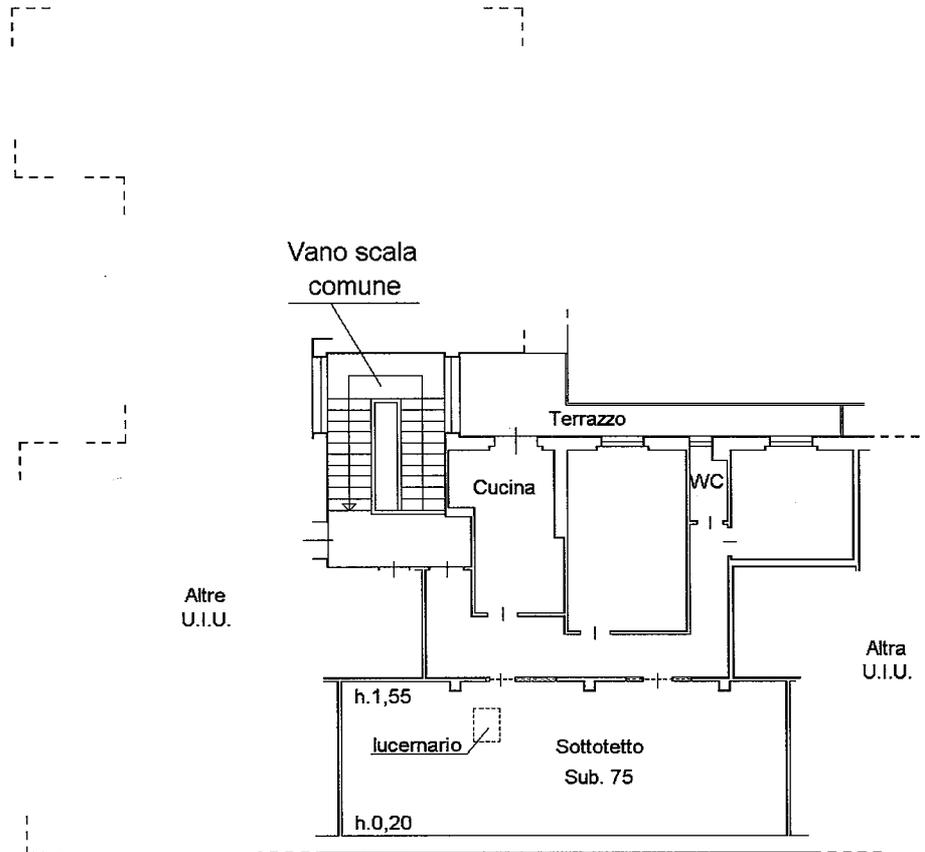

LUNGARNO MEDICEO

## Pianta Piano Ottavo

h = 2.32



Catasto dei Fabbricati - Situazione al 03/02/2020 - Comune di PISA(G702) - < Foglio: 125 Particella: 142 - Subalterno 74 > Immobile graffiato LUNGARNO MEDICEO n. 47 piano: 8;