

Agenzia delle Entrate
CATASTO FABBRICATI
Ufficio Provinciale di
Pisa

Dichiarazione protocollo n. PI0082348 del 05/12/2018

Comune di Pisa

Lungarno Mediceo

civ. 42

Identificativi Catastali:

Sezione:

Foglio: 125

Particella: 142

Subalterno: 72

Compilata da:

Lucchesi Marco

Iscritto all'albo:

Ingegnere Dipendente Pubblico


Prov.

N.

Planimetria

Scheda n. 1

Scala 1:200

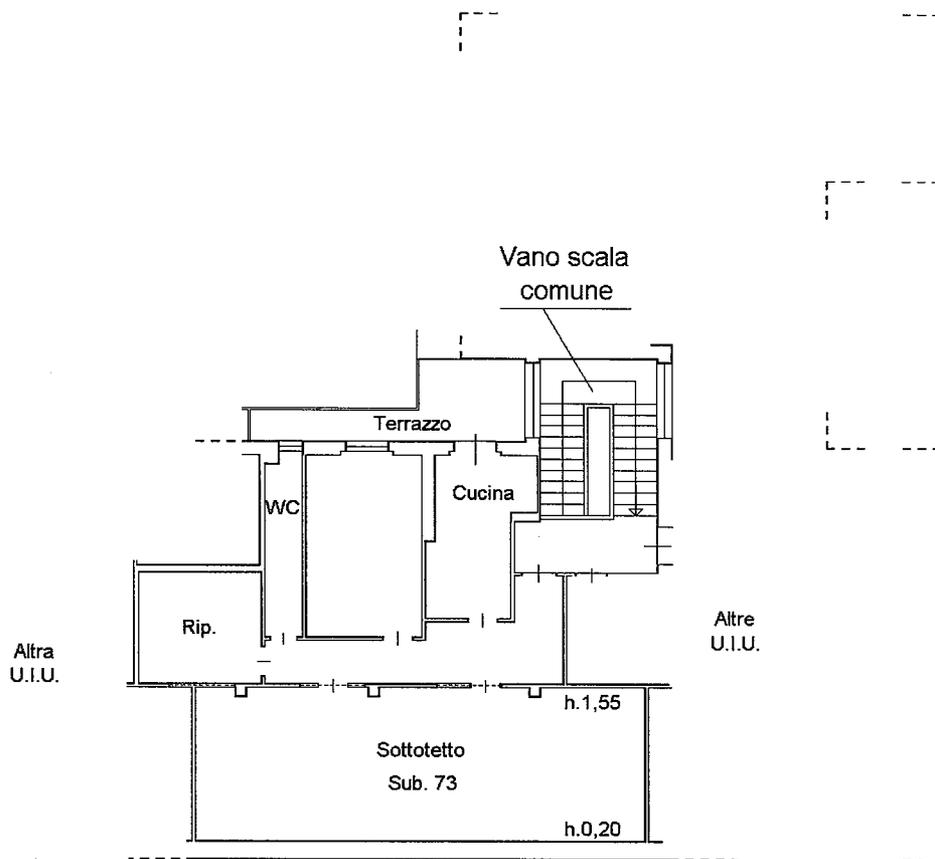

LUNGARNO MEDICEO

Pianta Piano Ottavo

h = 2.32

Catasto dei Fabbricati - Situazione al 03/02/2020 - Comune di PISA(G702) - < Foglio: 125 Particella: 142 - Subalterno 72 > Immobile graffiato LUNGARNO MEDICEO n. 42 piano: 8;

