


Dichiarazione protocollo n. del	
Planimetria di u.i.u. in Comune di Cassola	
Via Ca' Baroncello	civ. 8
Identificativi Catastali:	Compilata da:
Sezione:	Novello Francesco
Foglio: 7	Iscritto all'albo:
Particella: 2650	Geometri
Subalterno: 7	Prov. Vicenza
	N. 1861

Scheda n. 1 Scala 1:200

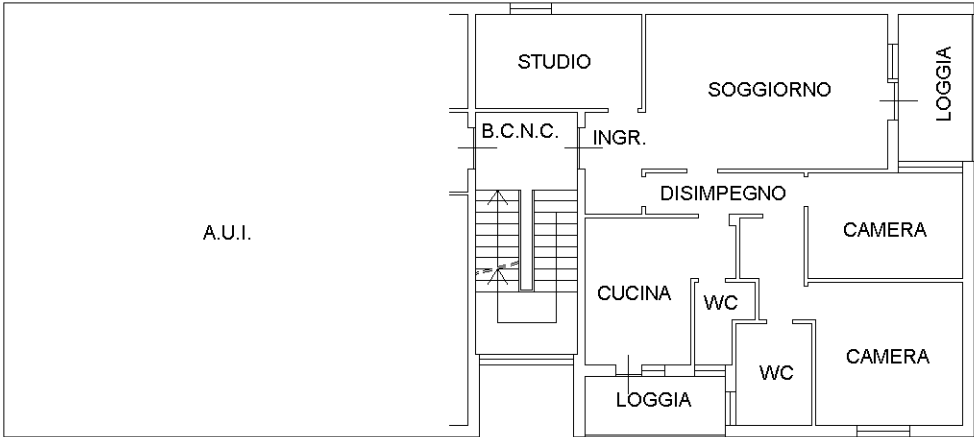

PIANTA PIANO PRIMO H=2.70

