

AFF: SALINI, MARIO

MODULARIO
F. rig. rend. 497



MINISTERO DELLE FINANZE
DIREZIONE GENERALE DEL CATASTO E DEI SS.TT.EE.

CATASTO EDILIZIO URBANO (RDL 13-4-1939, n. 652)


MOD. BN (CEU)

LIRE
250


Planimetria di u.i.u. in Comune di SERAVEZZA via Piazza Mazzini civ. 4

Deriva dal frazionamento F.33 mappale 584 sub.2

beni stessa ditta

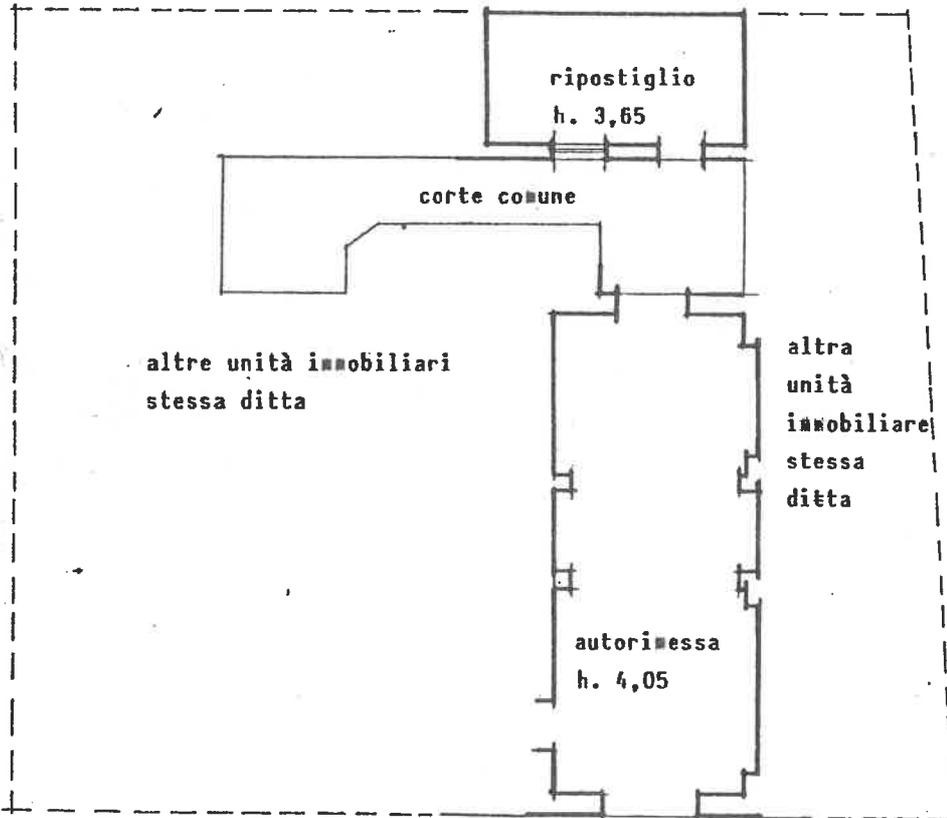

ESTRATTO DALLA PLANIMETRIA
CATASTALE SCALA 1/1000

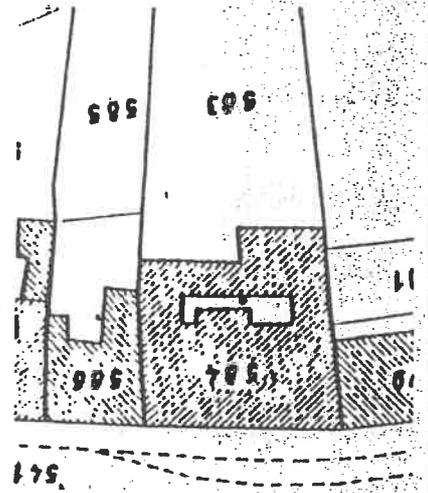

Piazza Mazzini

PIANTA PIANO TERRA

ORIENTAMENTO



SCALA DI 1:200

Dichiarazione di N.C.
Renuncia di variazione

Compilata dal Geometra
(Titolo, cognome e nome)
VITTORIO TARABELLA

Iscritto all'albo dei Geometri
della provincia di Lucca 08 11 80

RISERVATO ALL'UFFICIO

6/

Identificativi catastali
33
584 sub. 14



AFF. GALLENI SALVATORE

MODULARIO
F. rig. rend. 487



MINISTERO DELLE FINANZE
DIREZIONE GENERALE DEL CATASTO E DEI SS.TT.EE.
CATASTO EDILIZIO URBANO (RDL 13-4-1939, n. 652)

MOD. BN (CEU)


LIRE
250

animetria di u.l.u. in Comune di SERAVEZZA via Piazza Mazzini civ. 5


Deriva dal frazionamento f.33 mappa 584 sub.2

beni stessa ditta

altre unità immobiliari
stessa ditta

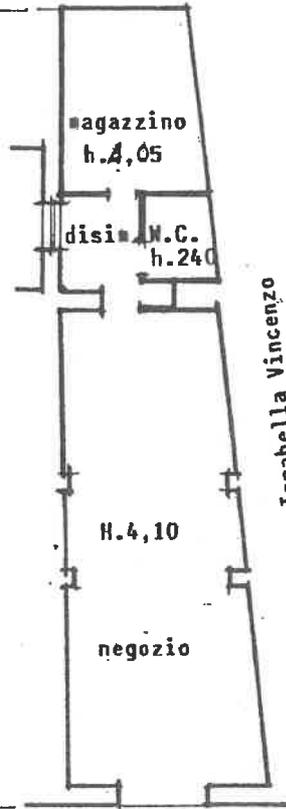


ESTRATTO DALLA PLANIMETRIA CATASTALE
SCALA 1/1000

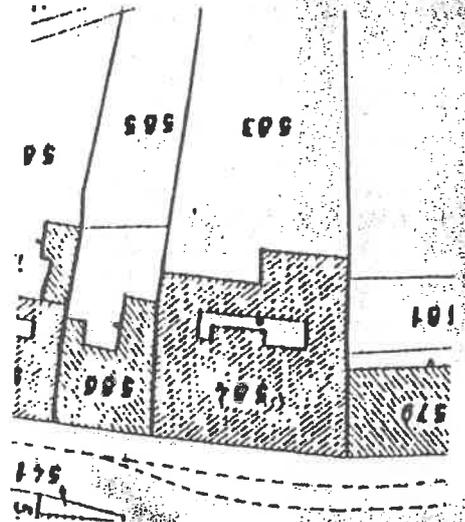

Piazza Mazzini

PIANTA PIANO TERRA

ORIENTAMENTO

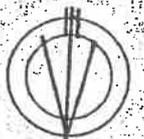

SCALA DI 1:200

Dichiarazione di N.C.
Renuncia di variazione

Compilata dal Geometra
TARABELLA Vittorio
(Titolo, cognome e nome)

RISERVATO ALL'UFFICIO

Identificativi catastali
33
584 sub. 15

Iscritto all'albo dei Geometri
della provincia di Lucca n. 28
98.11.1980




7/



Planimetria di u.i.u. in Comune di SERAVEZZA via Piazza Mazzini civ. 1


Deriva dal Frazionamento F.33 mappale 584
sub. 2 e dalla fusione del sub.1

beni stessa ditta

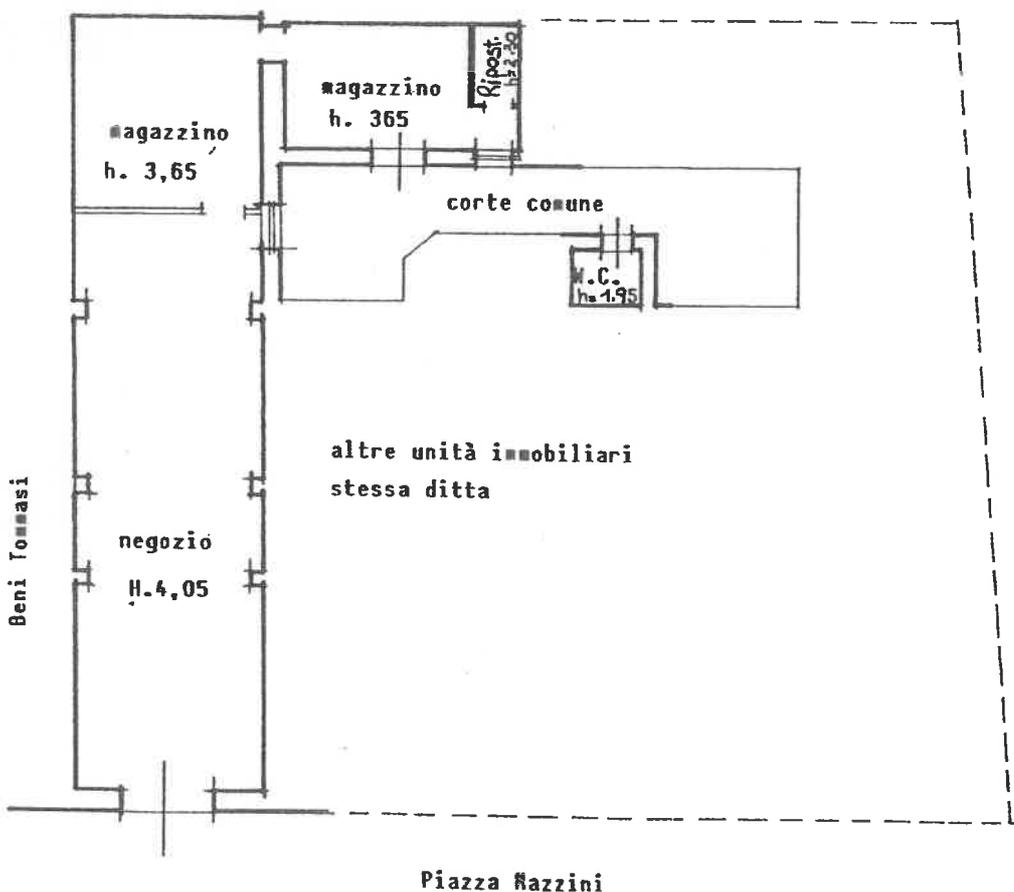

altre unità immobiliari
stessa ditta

ESTRATTO DALLA PLANIMETRIA
CATASTALE SCALA 1/1000

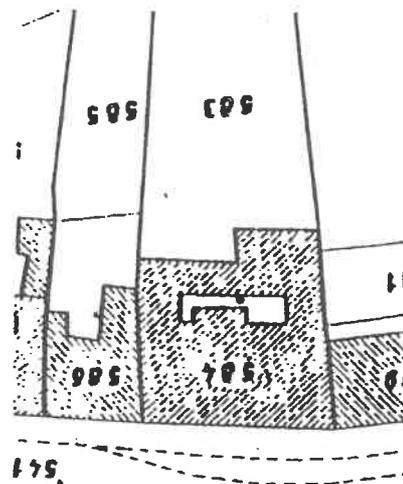

PIANTA PIANO TERRA

ORIENTAMENTO



SCALA DI 1: 200

Dichiarazione di N.C.
Denuncia di variazione

Compilata dal Geometra

VITTORIO TARABELLA
(Titolo, cognome e nome)

Iscritto all'albo de i Geometri
della provincia di Lucca n. 287
data 28.11.89 Firma [Signature]

RISERVATO ALL'UFFICIO


Identificativi catastali
F. 33
n. 584 sub. 9



Planimetria di u.i.u. in Comune di SERAVEZZA via Piazza Mazzini civ. 2

Deriva dal Frazionamento F.33 mappa 584 sub. 2


beni stessa ditta

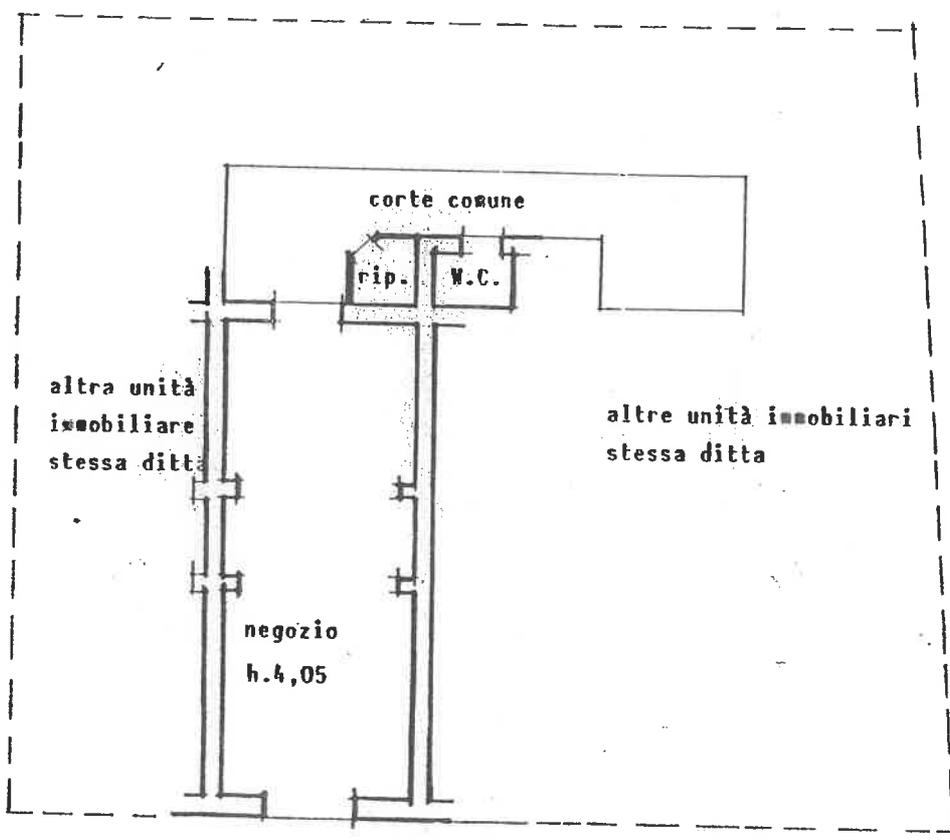


Piazza Mazzini

PIANTA PIANO TERRA

ESTRATTO DALLA PLANIMETRIA
CATASTALE SCALA 1/1000

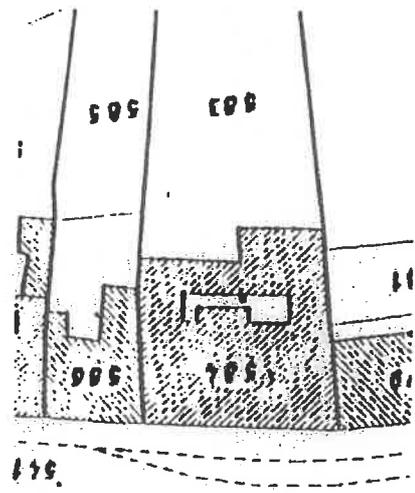

ORIENTAMENTO

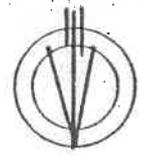

SCALA DI 1: 200

Dichiarazione di N.C.
Denuncia di variazione
Identificativi catastali
F. 33
n. 584 sub. 10

Compilata dal Geometra
VITTORIO TARABELLA
Iscritto all'albo de i Geometri
della provincia di Lucca
data 28.11.1989 Firma

RISERVATO ALL'UFFICIO
2/



NUOVO CATASTO EDILIZIO URBANO


(R. DECRETO-LEGGE 14 APRILE 1959, N. 489)

Planimetria dell'immobile situato nel Comune di SERAVEZZA Via Piazza Mazzini 3

Ditta ISTITUTO PER IL SOSTENTAMENTO DEL CLERO DELLA DIOCESI DI PISA C.F. 93007150506

Allegata alla dichiarazione presentata all'Ufficio Tecnico Erariale di LUCCA

Deriva dal frazionamento F. 33 n. sub. 2 e fusione sub. 5

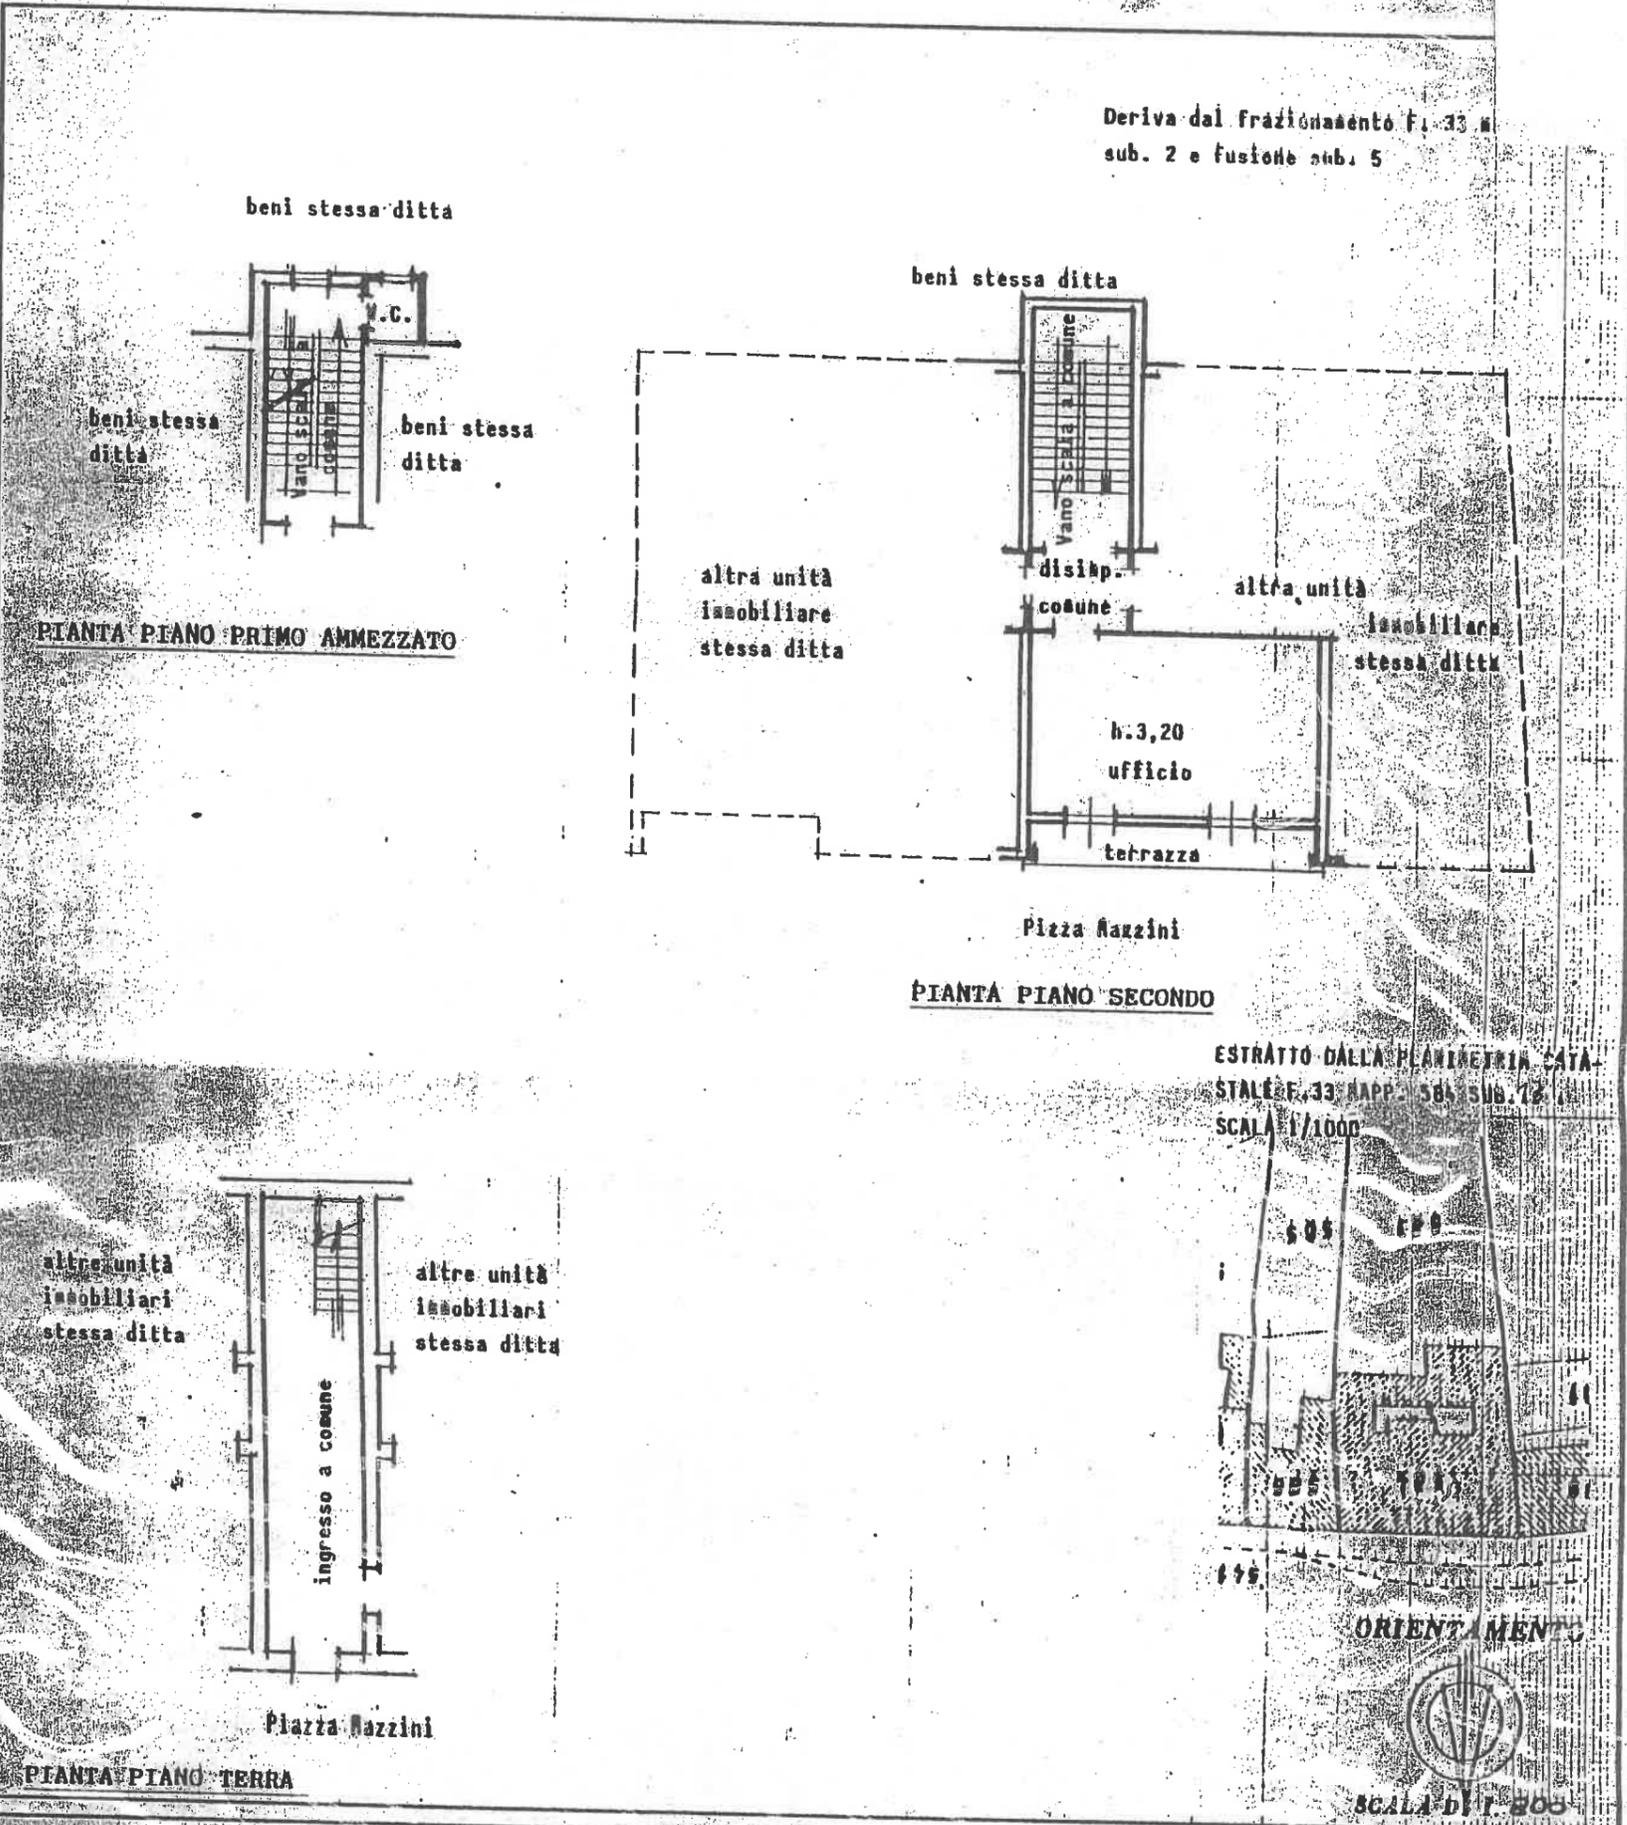

SPAZIO RISERVATO PER LE ANNOTAZIONI D'UFFICIO

DATA

PROT. N°

5/

Compilata dal Geometra

(Titolo, nome e cognome del tecnico)

VITTORIO TARABELLA

Iscritto all'Albo dei Geometri

della Provincia di LUCCA

DATA 28.11.81


Firma: *[Signature]*




NUOVO CATASTO EDILIZIO URBANO

(R. DECRETO-LEGGE 13 APRILE 1939, N. 459)

Planimetria dell'immobile situato nel Comune di SERAVEZZA Via Piazza Mazzini n.3
Ditta ISTITUTO PER IL SOSTENTAMENTO DEL CLERO DELLA DIOCESI DI PISA C.F. 93007150506
Allegata alla dichiarazione presentata all'Ufficio Tecnico Erariale di LUCCA

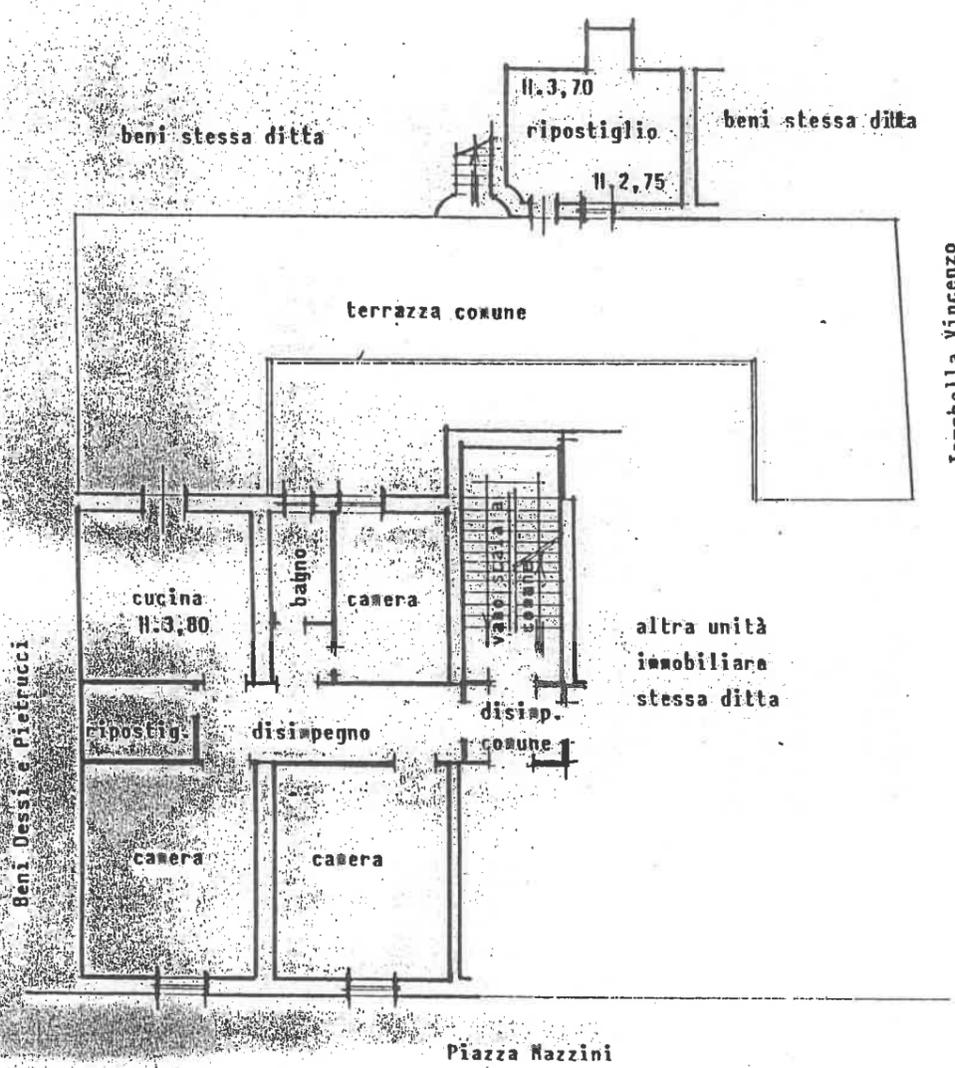

PIANTA PIANO PRIMO

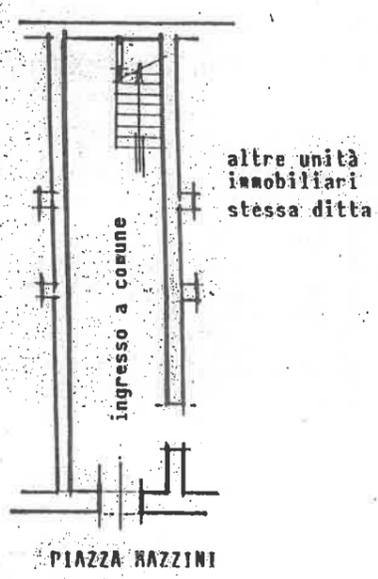


PIANTA PIANO TERRA

Deriva dal frazionamento
F. 33 mappale 584 sub. 2

Tarabella Vincenzo

ESTRATTO DALLA PLANIMETRIA
CATASTALE SCALA 1/1000 F. 33
MAPPAL 584 sub. 11

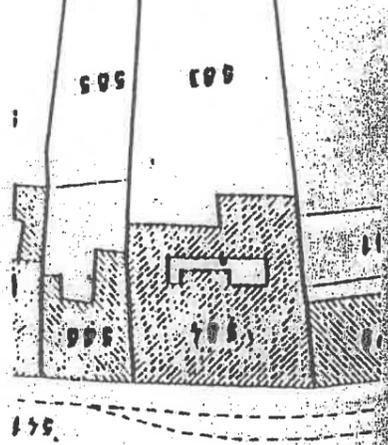

ORIENTAMENTO



SCALA DI 1.200

SPAZIO RISERVATO PER LE ANNOTAZIONI D'UFFICIO

DATA

PROT. N°

3/

Compilata dal Geometra VITTORIO

TARABELLA

Iscritto all'Albo dei Geometri

della Provincia di LUCCA

DATA

28.11.1989

Firma:



NUOVO CATASTO EDILIZIO URBANO


Lire
150

(R. DECRETO-LEGGE 13 APRILE 1939, N. 652)

Planimetria dell'immobile situato nel Comune di SERAVEZZA Via Piazza Mazzini n. 3

Ditta ISTITUTO PER IL SOSTENTAMENTO DEL CLERO DELLA DIOCESI DI PISA c.f. 93007150506

Allegata alla dichiarazione presentata all'Ufficio Tecnico Erariale di LUCCA


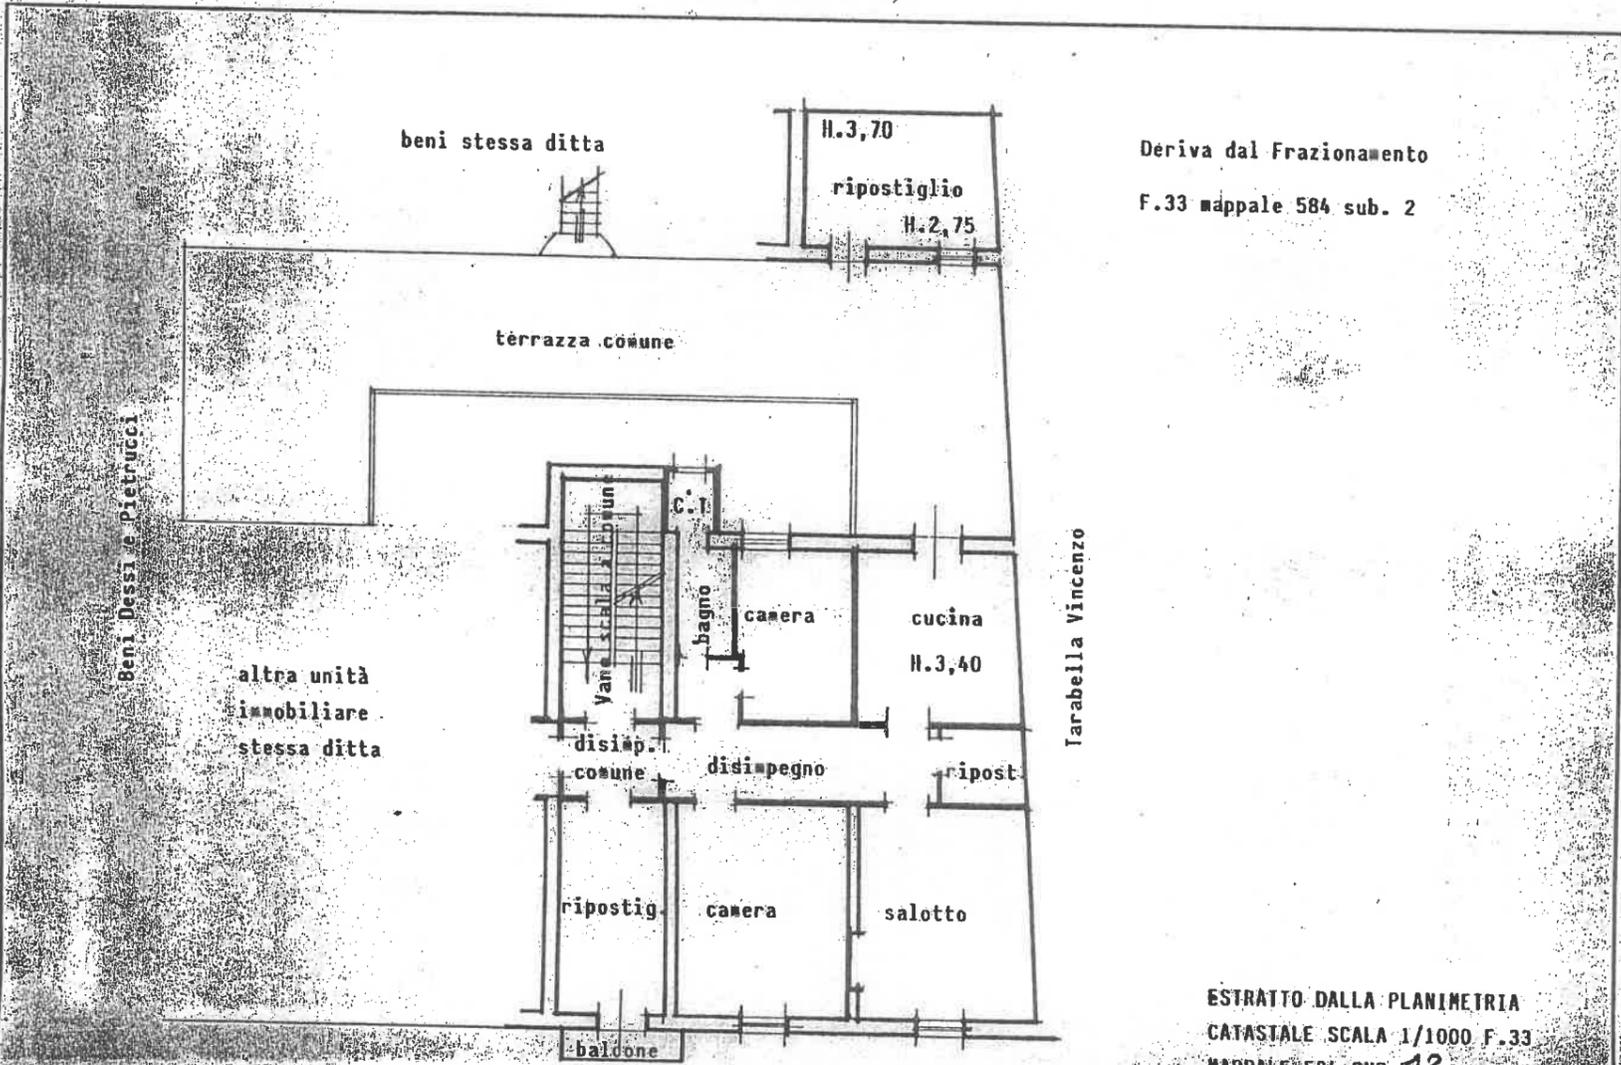


Deriva dal Frazionamento
F.33 mappale 584 sub. 2

ESTRATTO DALLA PLANIMETRIA
CATASTALE SCALA 1/1000 F.33
MAPPAL 584 SUB. 12

PIANTA PIANO PRIMO

Piazza Mazzini

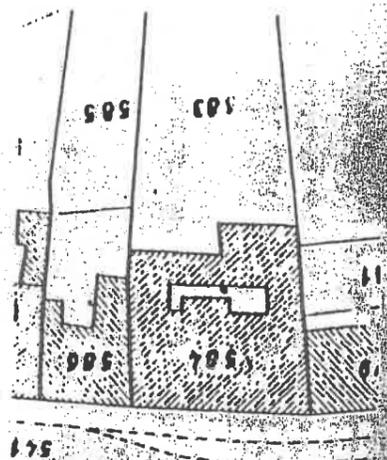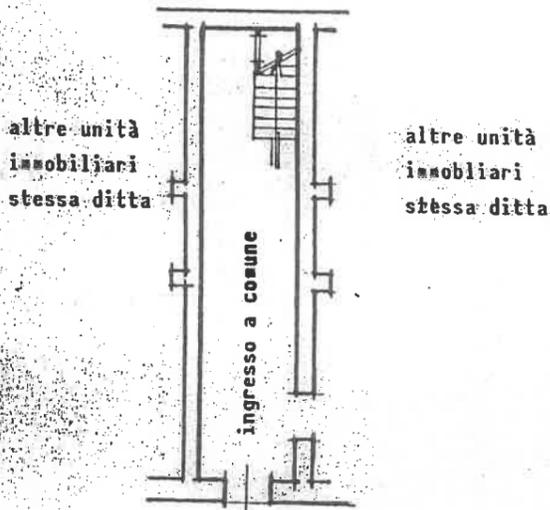

ORIENTAMENTO

SCALA DI I. 200

PIANTA PIANO TERRA

Piazza Mazzini

SPAZIO RISERVATO PER LE ANNOTAZIONI D'UFFICIO

DATA

PROT. N°

4/

Compilata dal Geometra

(Titolo, nome e cognome del tecnico)

VITTORIO TARABELLA

Iscritto all'Albo dei Geometri

della Provincia di LUCCA

DATA

Firma:

[Handwritten signature] 28.11.89