

Identificativi Catastali:

Sezione:

Foglio: 176

Particella: 24

Subalterno: 129

Compilata da:  
 Perricone Luca

Iscritto all'albo:  
 Geometri


Prov. Torino

N. 7482


Scheda n. 1

Scala 1:200

**PIANTA PIANO TERRA (1° f.t.)**  
**H = 3,10 m**

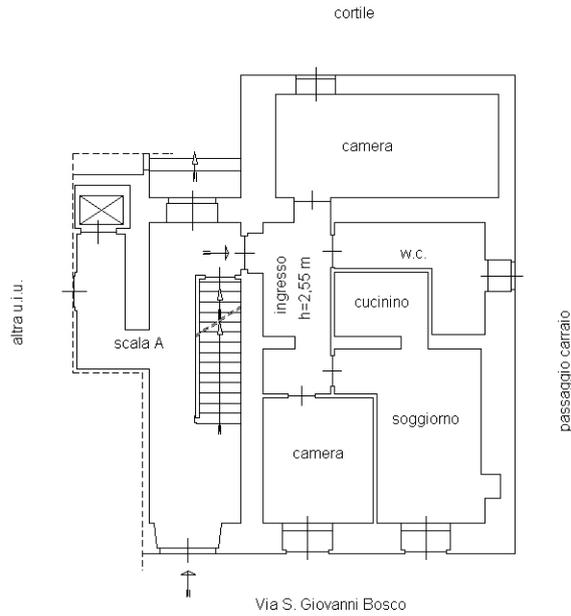

Riferimento ubicazione u.i.u.

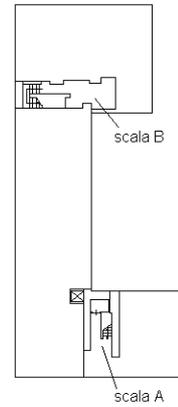

**PIANTA PIANO INTERRATO**  
**Hm = 1,80 m**

