




ELABORATO PLANIMETRICO	Compilato da: Azzarito Antonio		Iscritto all'albo: Geometri		Prov. Piacenza		N. 1667	
	Comune di San Giorgio Piacentino		Sezione:		Foglio: 32		Particella: 60	
	Dimostrazione grafica dei subalterni		Tipo Mappale n. 208		del 03/01/2012		Scala 1 : 500	

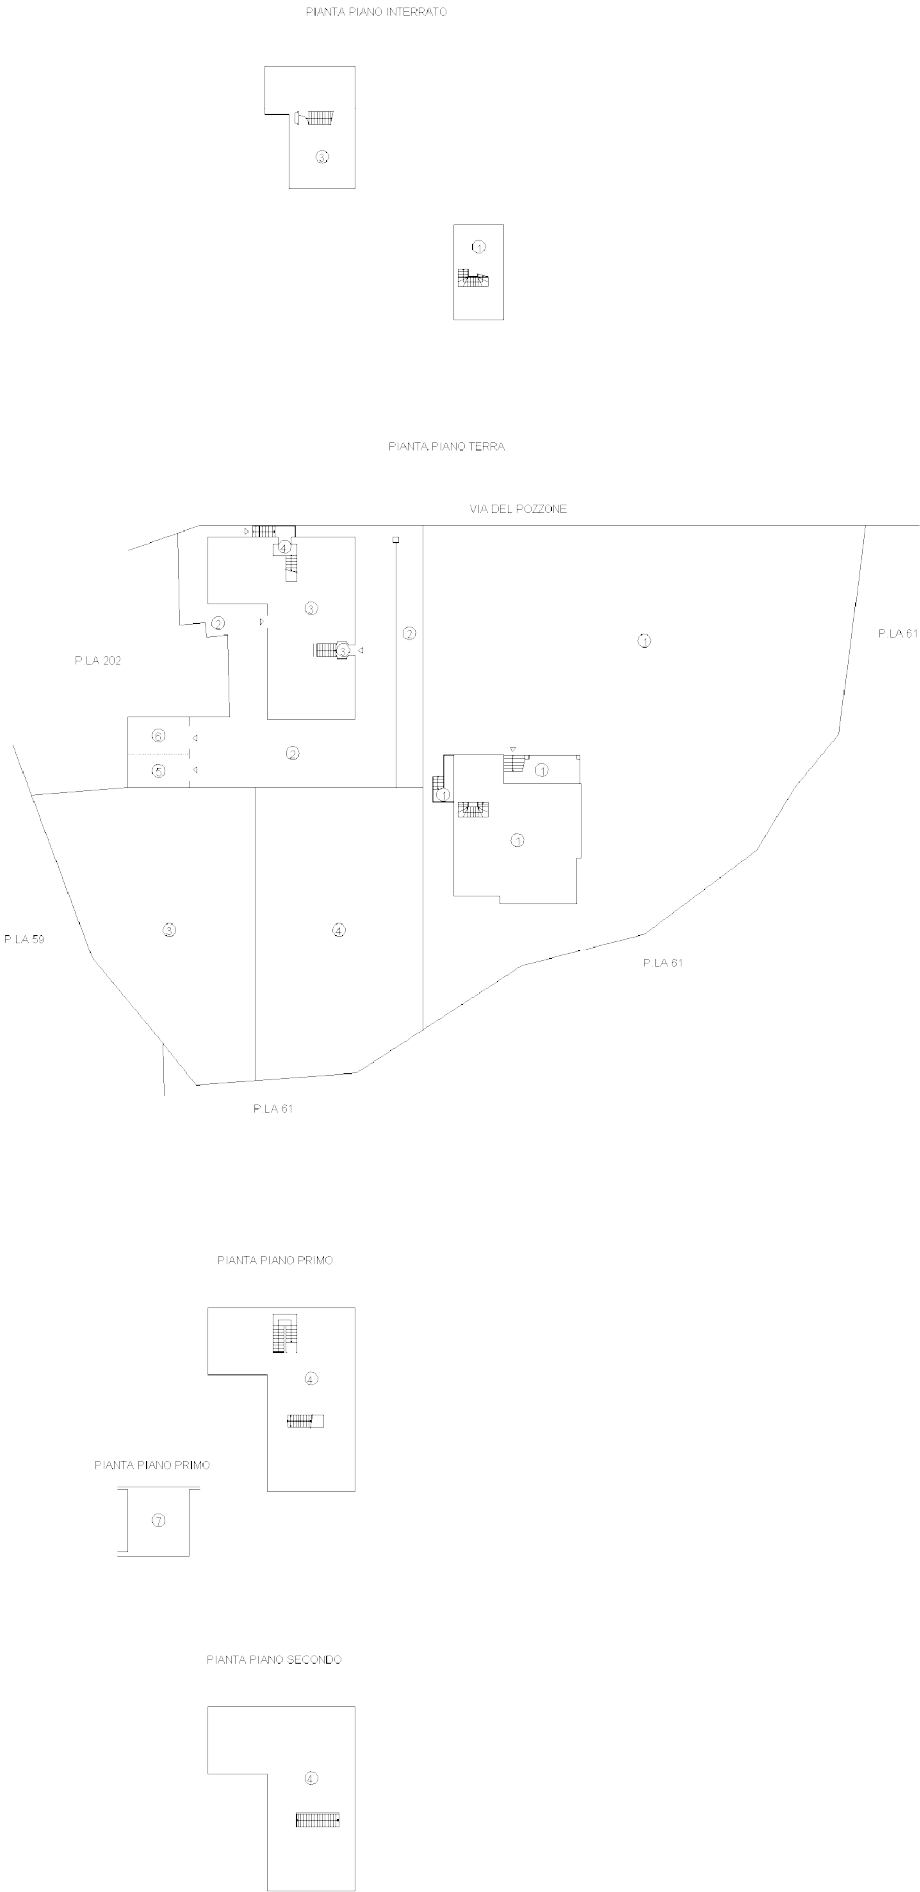

PIANTA PIANO TERRA - H.3.00

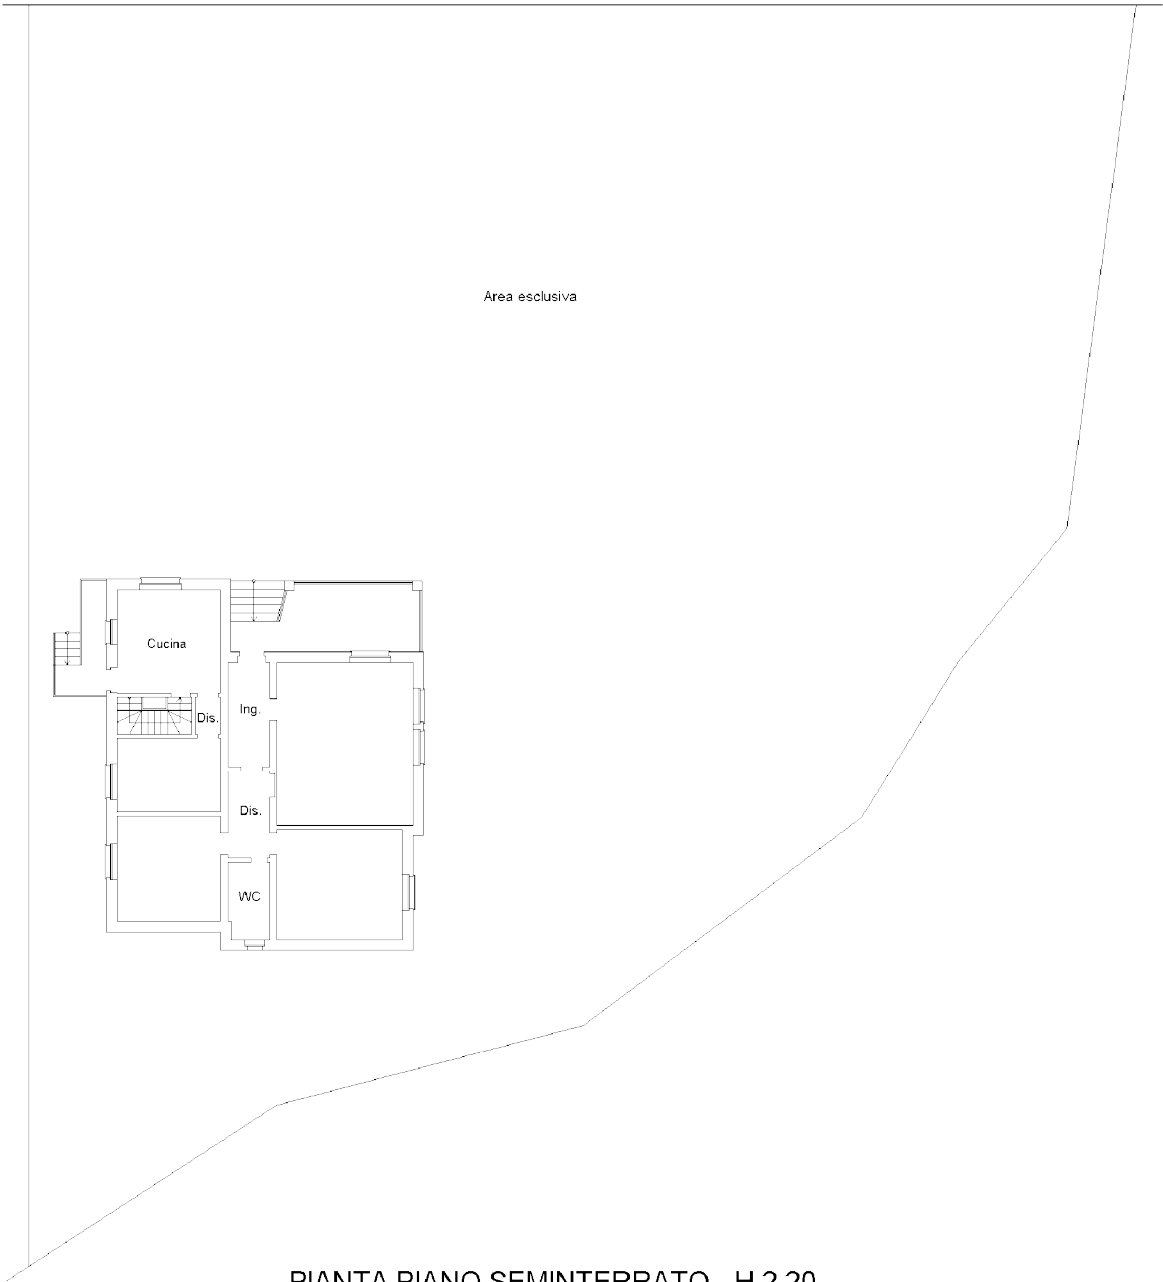


PIANTA PIANO SEMINTERRATO - H.2.20

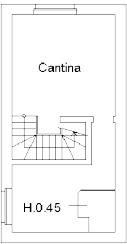


Dichiarazione protocollo n. _____ del _____	
Planimetria di u.i.u. in Comune di San Giorgio Piacentino	
Via Del Pozzone San Damiano	civ. 41
Identificativi Catastali:	Compilata da: Azzarito Antonio
Sezione:	Iscritto all'albo: Geometri
Foglio: 32	
Particella: 60	
Subalterno: 3	Prov. Piacenza N. 1667

Scheda n. 1 Scala 1:200

PIANTA PIANO INTERRATO

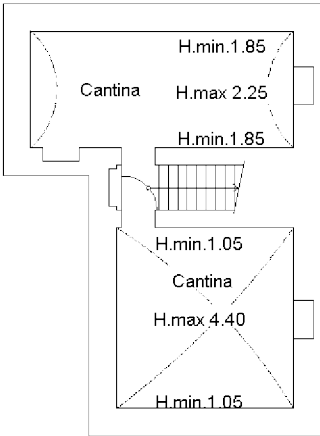

PIANTA PIANO TERRA

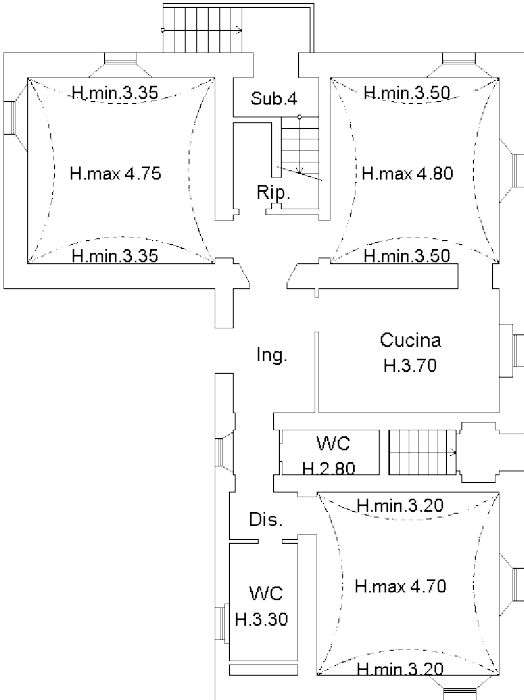

Agenzia del Territorio
CATASTO FABBRICATI
Ufficio Provinciale di
Piacenza

Dichiarazione protocollo n. _____ del _____
 Planimetria di u.i.u. in Comune di San Giorgio Piacentino
 Via Del Pozzone San Damiano _____

Identificativi Catastali:

Sezione:

Foglio: 32

Particella: 60

Subalterno: 3

Compilata da:
Azzarito Antonio

Iscritto all'albo:
Geometri

Prov. Piacenza

N. 1667

Scheda n. 2	Scala 1:200
-------------	-------------

PIANTA PIANO TERRA


Area esclusiva




Dichiarazione protocollo n. _____ del _____	
Planimetria di u.i.u. in Comune di San Giorgio Piacentino	
Via Del Pozzone San Damiano	civ. 41
Identificativi Catastali:	Compilata da: Azzarito Antonio
Sezione:	Iscritto all'albo: Geometri
Foglio: 32	
Particella: 60	
Subalterno: 4	Prov. Piacenza N. 1667

Scheda n. 1 Scala 1:200


PIANTA PIANO TERRA

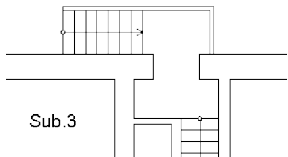

PIANTA PIANO PRIMO

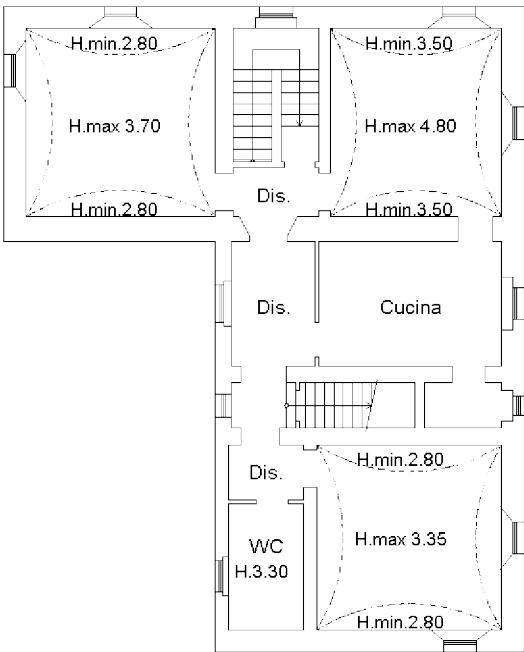

PIANTA PIANO SECONDO

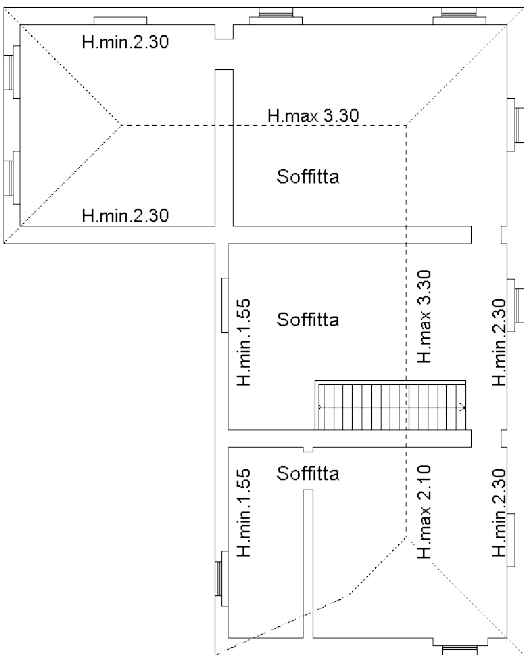

Agenzia del Territorio
CATASTO FABBRICATI
Ufficio Provinciale di
Piacenza

Dichiarazione protocollo n. _____ del _____
 Planimetria di u.i.u. in Comune di San Giorgio Piacentino
 Via Del Pozzone San Damiano _____ civ. 41

Identificativi Catastali:

Sezione:

Foglio: 32

Particella: 60

Subalterno: 4

Compilata da:
Azzarito Antonio

Iscritto all'albo:
Geometri

Prov. Piacenza

N. 1667

Scheda n. 2	Scala 1:200
-------------	-------------

PIANTA PIANO TERRA

Area esclusiva

