

# PIANO TERRA


**ELABORATO PLANIMETRICO**    Compilato da: Gravina Giovanni    N. 453

Comune di Messina    Sezione: Foglio: 121    Particella: 591    Protocollo n. ME0052892 del 24/03/2017

Dimostrazione grafica dei subalterni    Tipo Mappale n. 199054 del 01/12/2016    Scala 1 : 500

Prov. Messina    Iscritto all'albo: Architetti


**Agenzia delle Entrate**  
**CATASTO FABBRICATI**  
 Ufficio provinciale di Messina

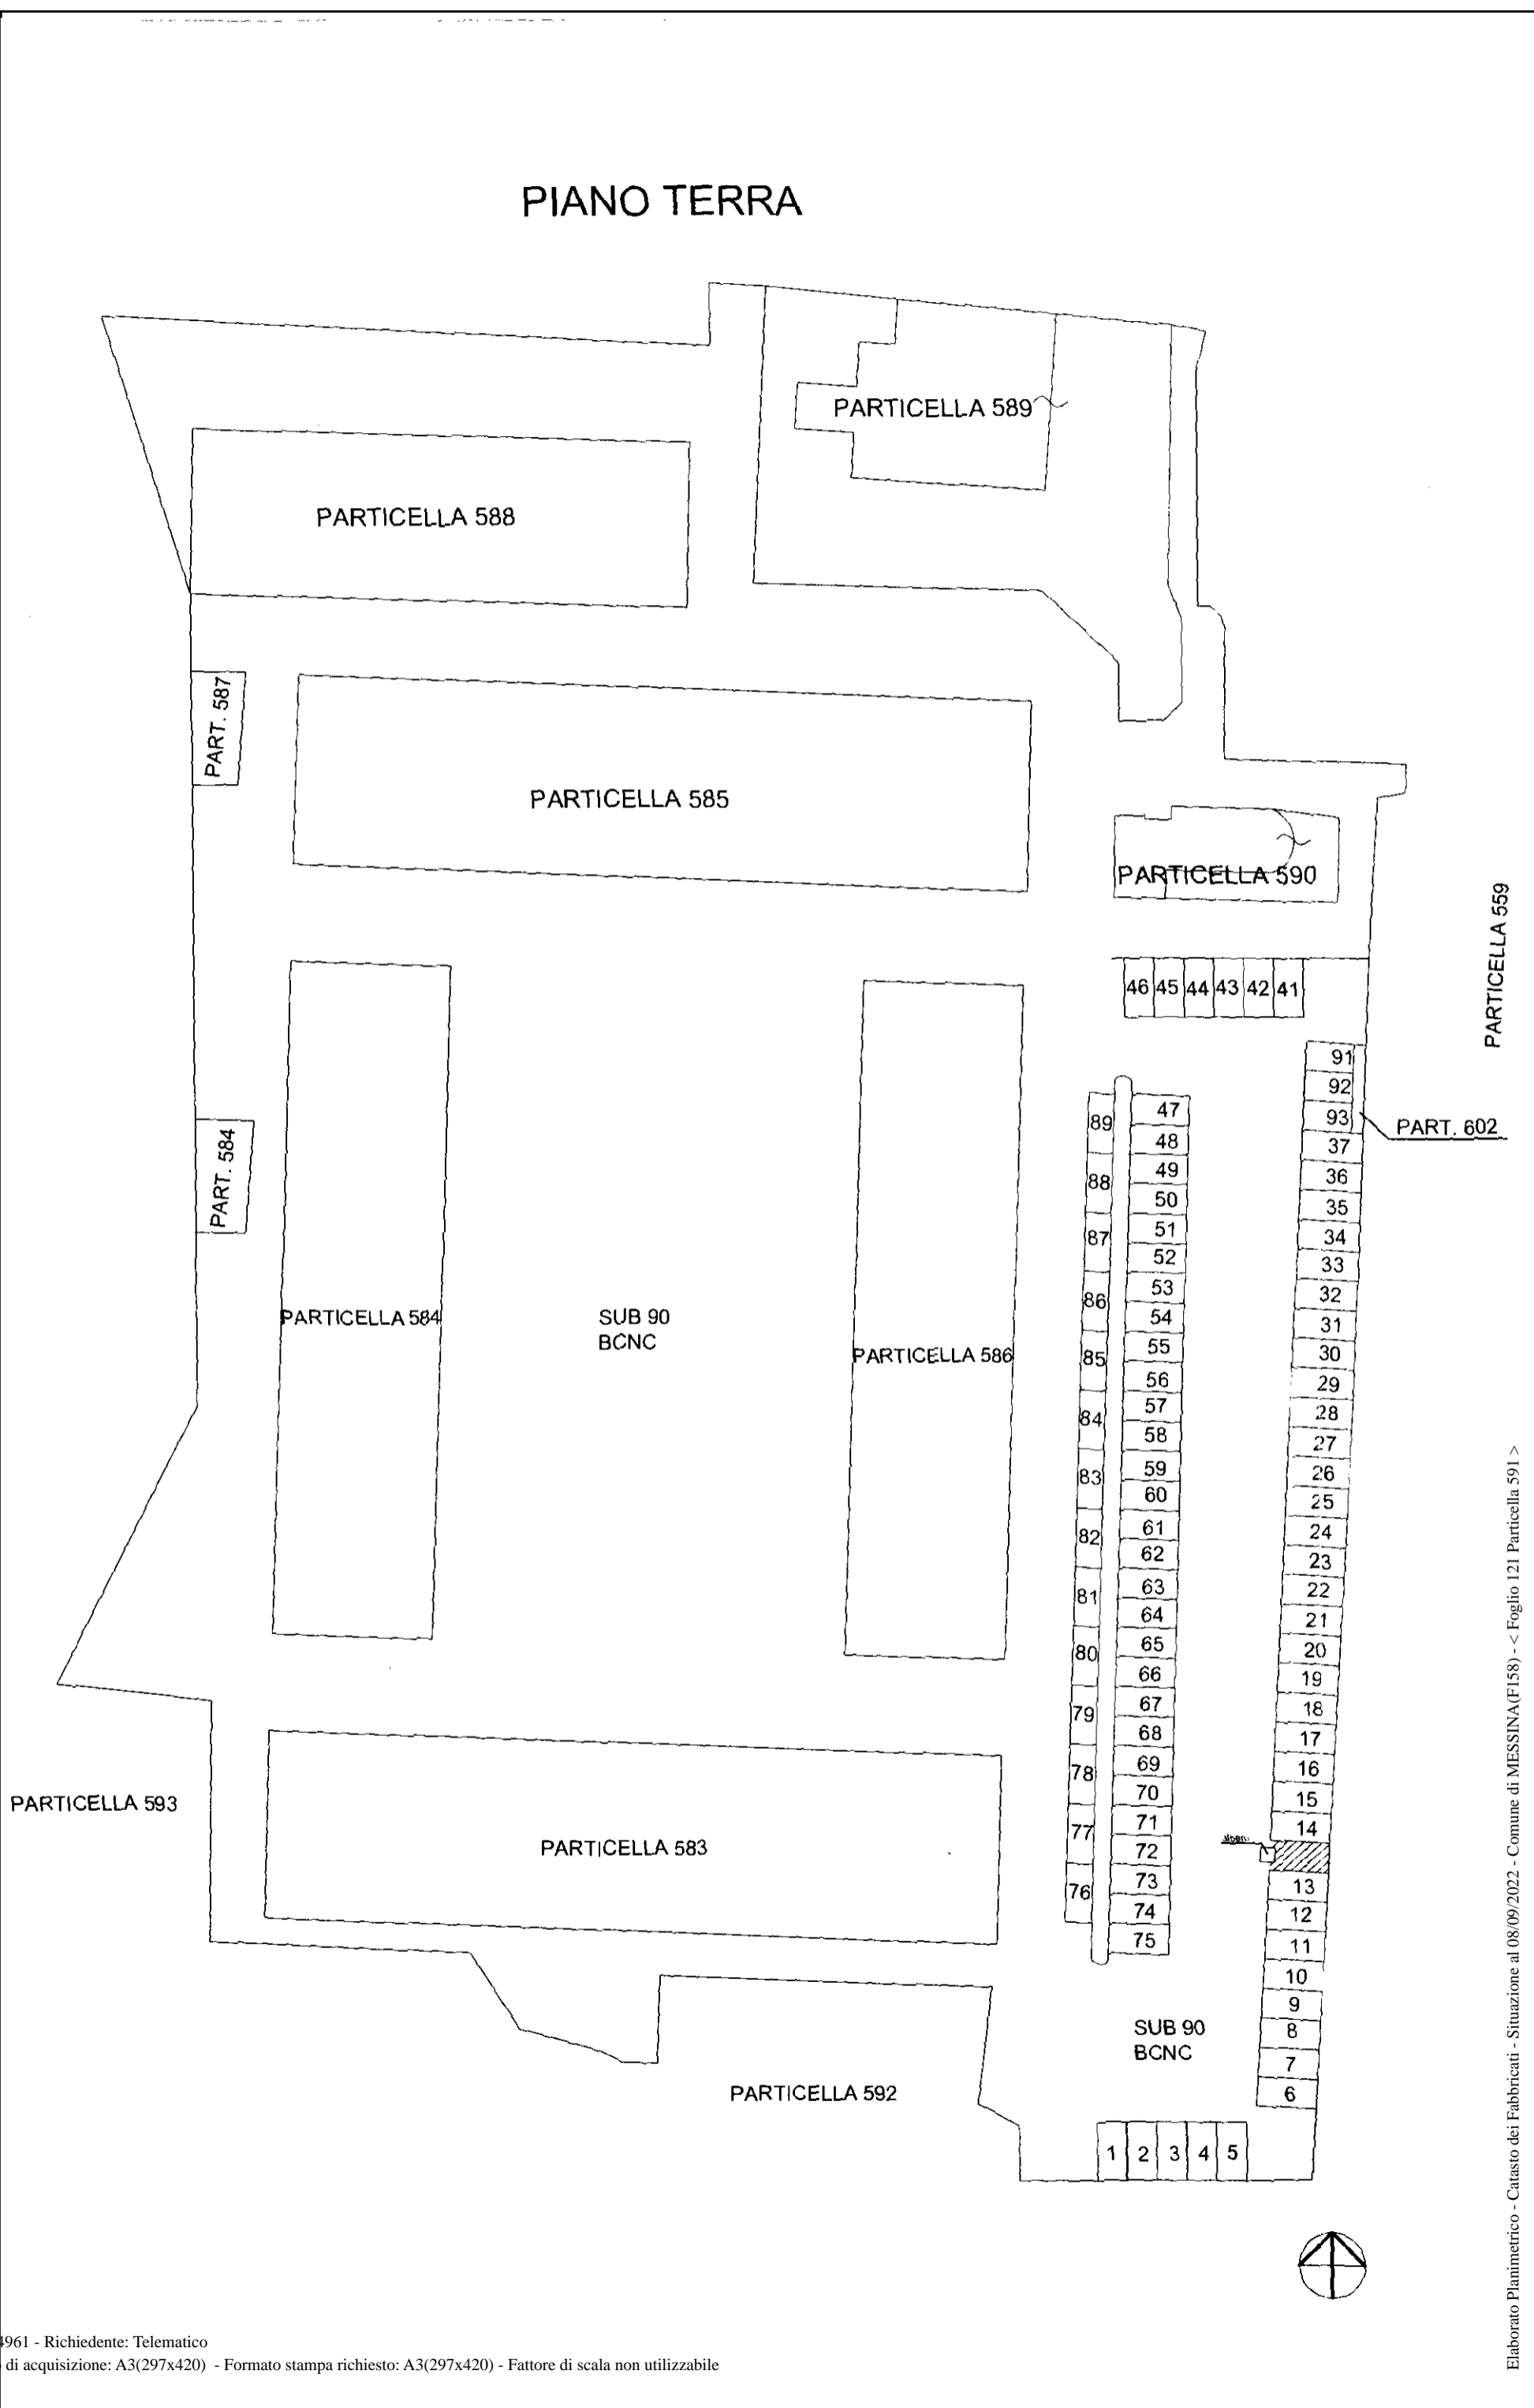

Dichiarazione protocollo n.      del  
Planimetria di u.i.u. in Comune di Messina  
Via Chione      civ.


Identificativi Catastali:  
Sezione:  
Foglio: 121  
Particella: 589  
Subalterno:

Compilata da:  
Farano Vincenzo  
Iscritto all'albo:  
Geometri  
Prov. Messina      N. 1729

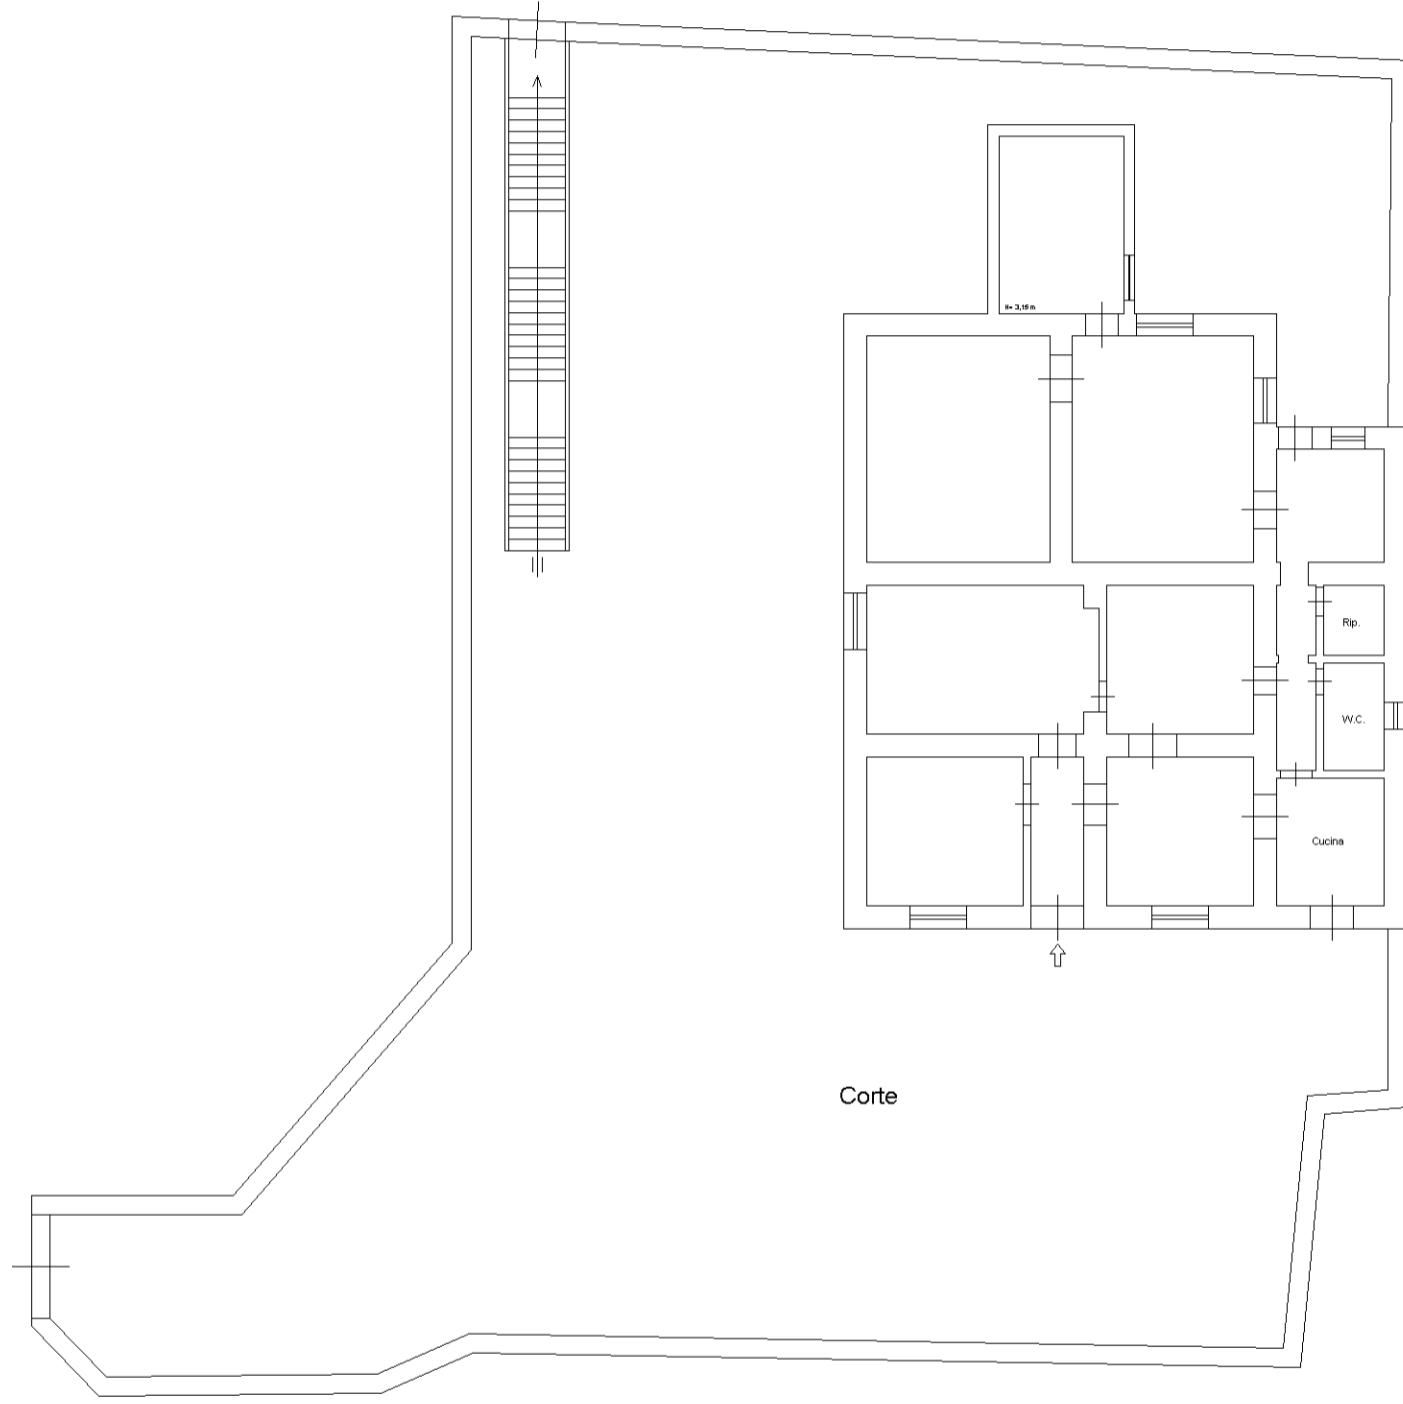

# Pianta Piano Terra

H= 3,80 m

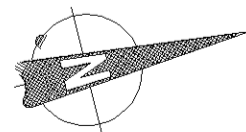



Identificativi Catastali:

Sezione:

Foglio: 121

Particella: 585

Subalterno: 5

Compilata da:  
Miragliotta Diego

Iscritto all'albo:  
Geometri


Prov. Messina

N. 2493

Scheda n. 1

Scala 1:100

## PIANTA PIANO TERRA

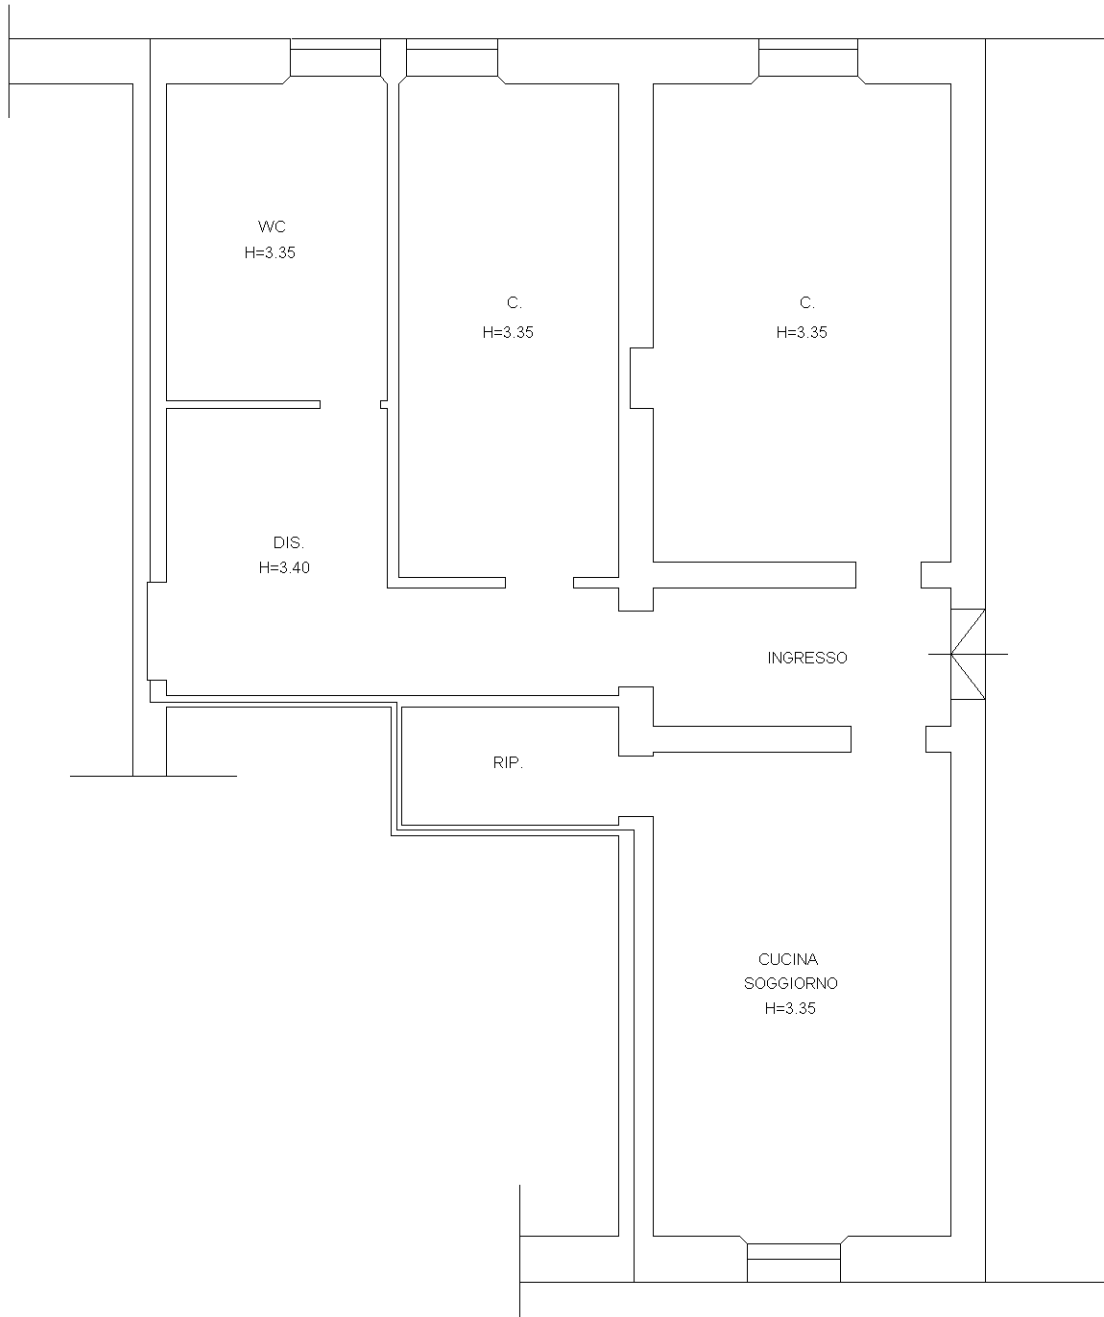

Identificativi Catastali:

Sezione:

Foglio: 121

Particella: 585

Subalterno: 7

Compilata da:  
Miragliotta Diego

Iscritto all'albo:  
Geometri


Prov. Messina

N. 2493

Scheda n. 1

Scala 1:100

## PIANTA PIANO TERRA

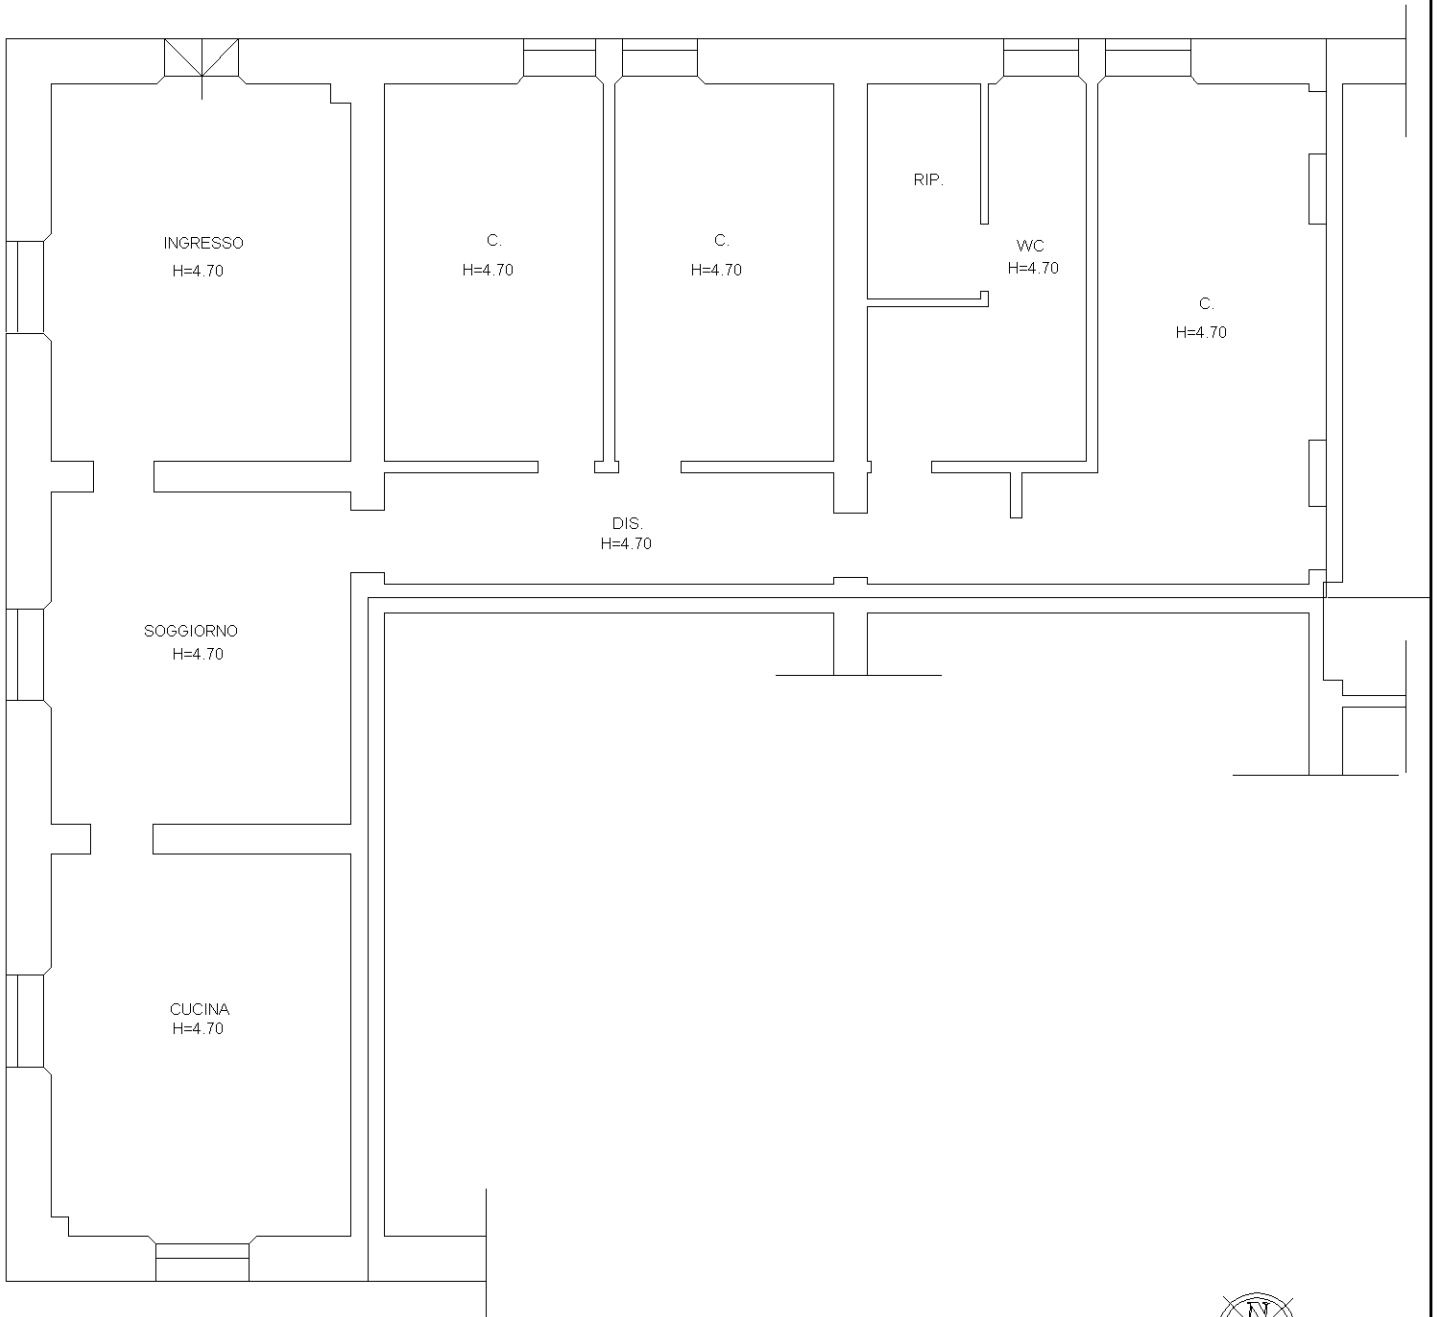


Identificativi Catastali:  
Sezione:  
Foglio: 121  
Particella: 584  
Subalterno: 2

Compilata da:  
Bertino Andrea  
Iscritto all'albo:  
Geometri  
Prov. Messina N. 1789


Scheda n. 1 Scala 1:100

# PIANO TERRA

STESSA DITTA

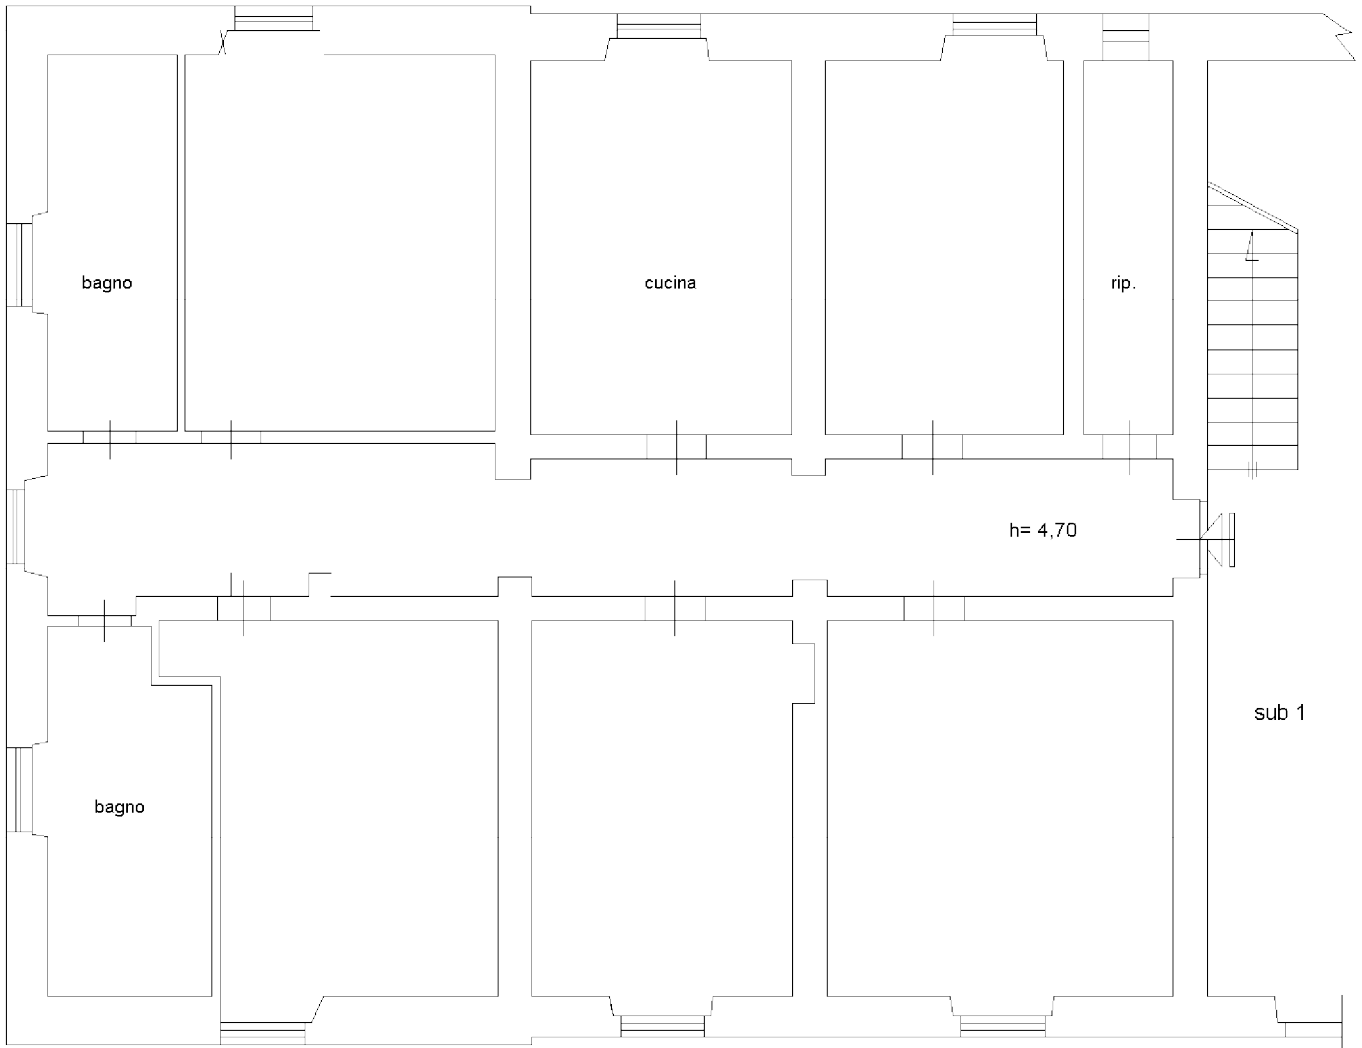

STESSA DITTA

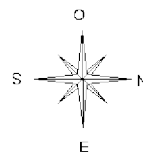


Identificativi Catastali:  
Sezione:  
Foglio: 121  
Particella: 584  
Subalterno: 3

Compilata da:  
Bertino Andrea  
Iscritto all'albo:  
Geometri  
Prov. Messina N. 1789


Scheda n. 1 Scala 1:100

# PIANO TERRA

STESSA DITTA

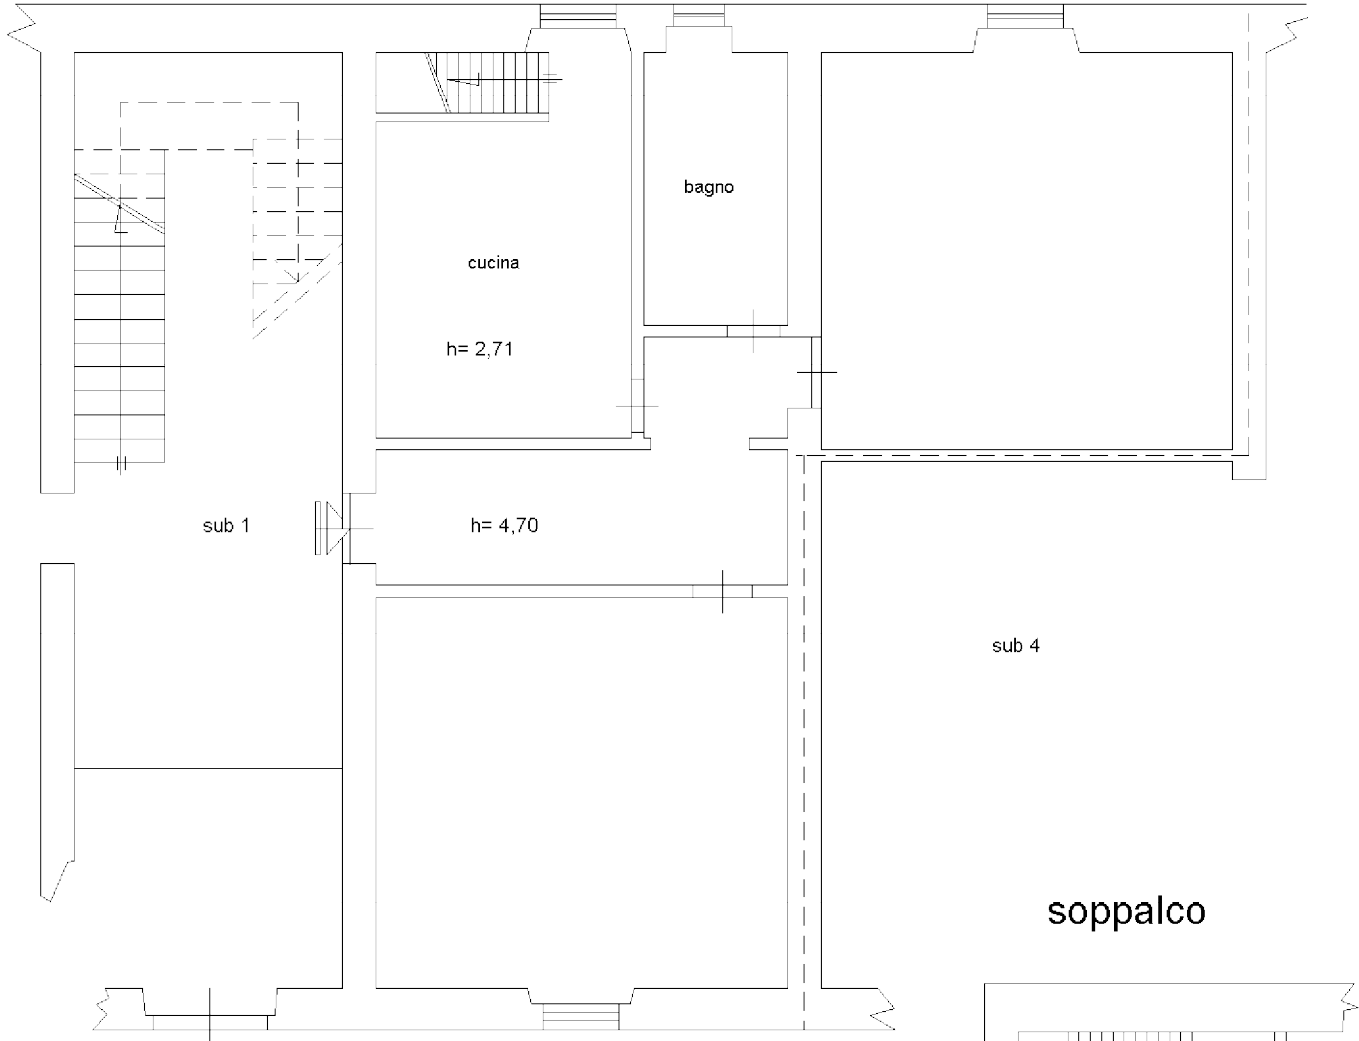

STESSA DITTA

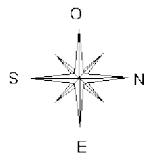

Agenzia del Territorio  
**CATASTO FABBRICATI**  
Ufficio Provinciale di  
Messina



Dichiarazione protocollo n. \_\_\_\_\_ del \_\_\_\_\_  
Planimetria di u.i.u. in Comune di Messina  
Via Chione \_\_\_\_\_ civ. 28

Identificativi Catastali:  
Sezione:  
Foglio: 121  
Particella: 584  
Subalterno: 5

Compilata da:  
Bertino Andrea  
Iscritto all'albo:  
Geometri  
Prov. Messina N. 1789

Scheda n. 1 Scala 1:100

**PIANO TERRA**

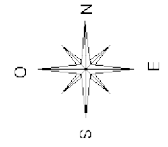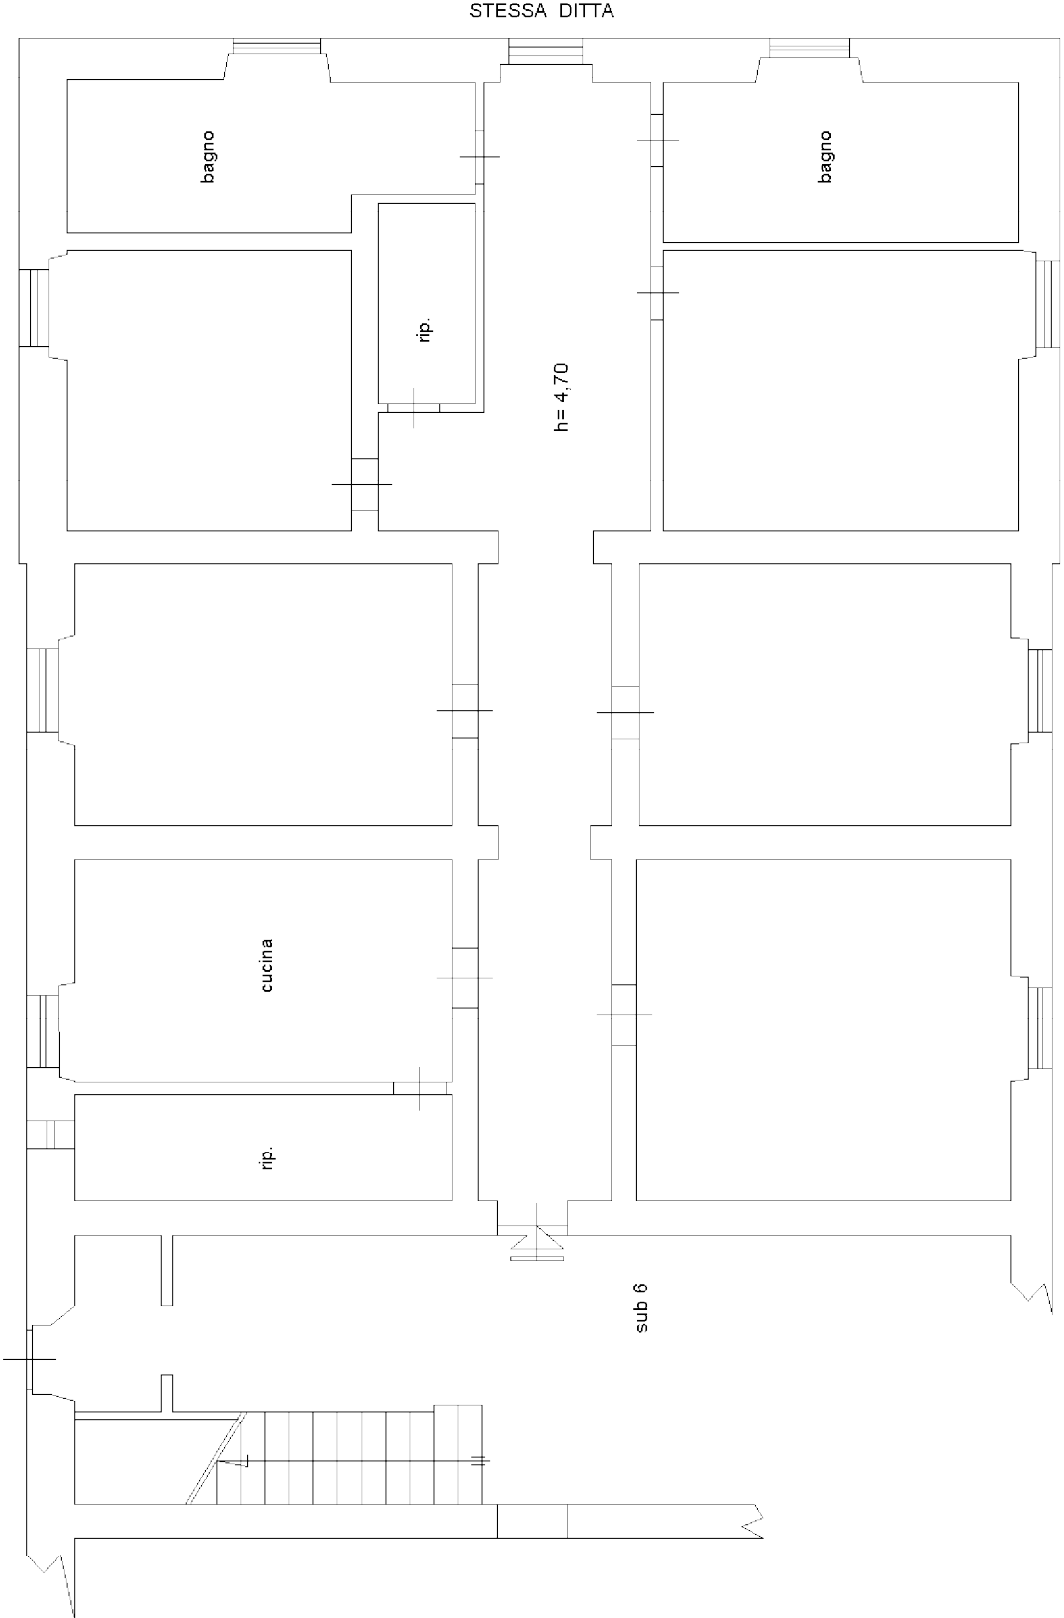





Identificativi Catastali:  
Sezione:  
Foglio: 121  
Particella: 584  
Subalterno: 4

Compilata da:  
Bertino Andrea  
Iscritto all'albo:  
Geometri  
Prov. Messina N. 1789

Scheda n. 1 Scala 1:100

# PIANO TERRA

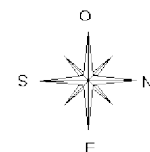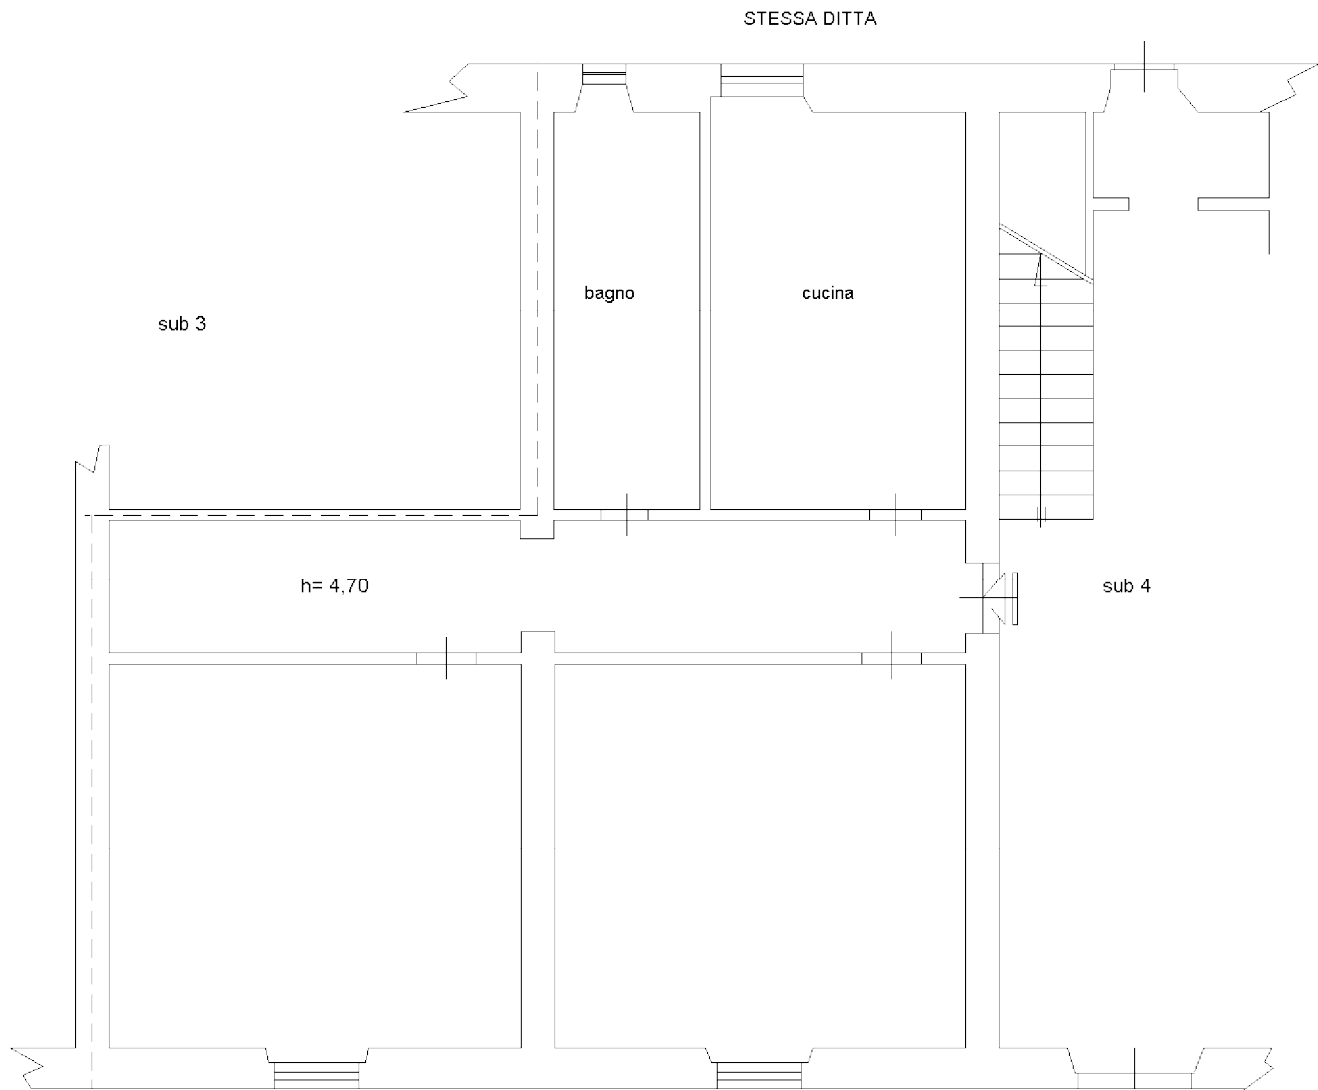

Identificativi Catastali:

Sezione:  
Foglio: 121  
Particella: 586  
Subalterno: 2

Compilata da:  
Ardito Carmelo



Iscritto all'albo:  
Geometri

Prov. Messina

N. 1744

Scheda n. 1      Scala 1:100

## PIANO TERRA

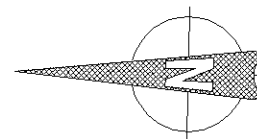
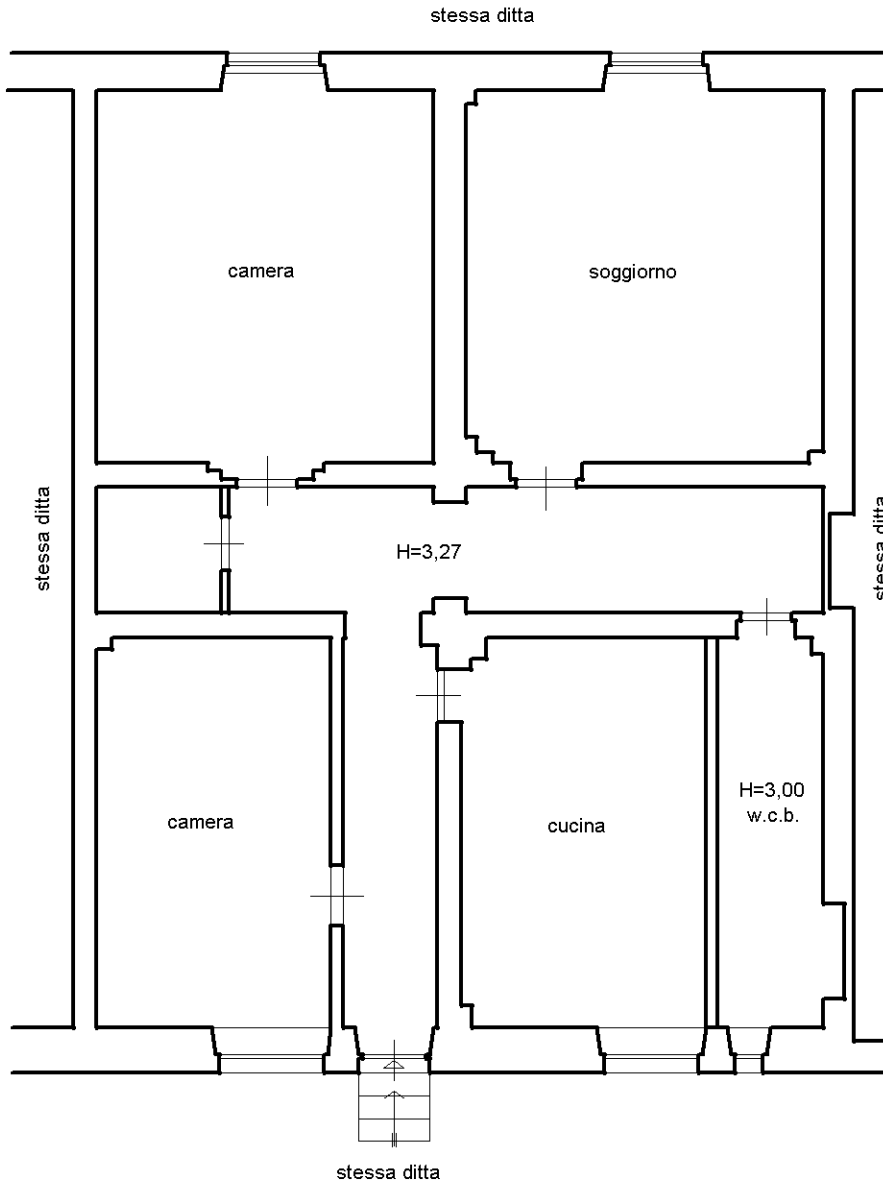


Identificativi Catastali:  
Sezione:  
Foglio: 121  
Particella: 586  
Subalterno: 1

Compilata da:  
Ardito Carmelo  
Iscritto all'albo:  
Geometri  
Prov. Messina N. 1744

Scheda n. 1 Scala 1:100

## PIANO TERRA

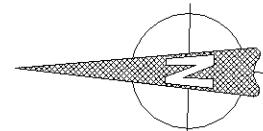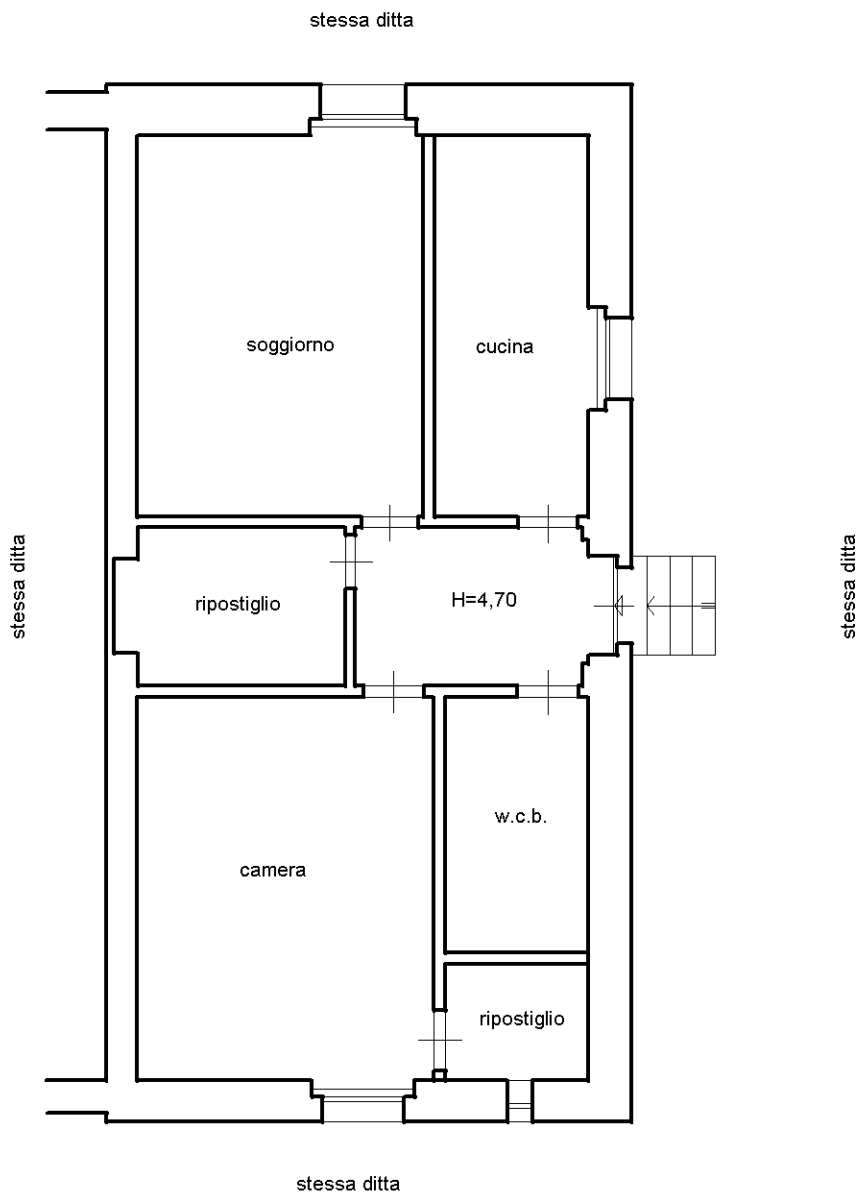

Identificativi Catastali:

Sezione:  
Foglio: 121  
Particella: 586  
Subalterno: 3

Compilata da:  
Ardito Carmelo



Iscritto all'albo:  
Geometri

Prov. Messina

N. 1744

Scheda n. 1      Scala 1:100

## PIANO TERRA

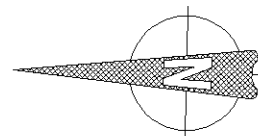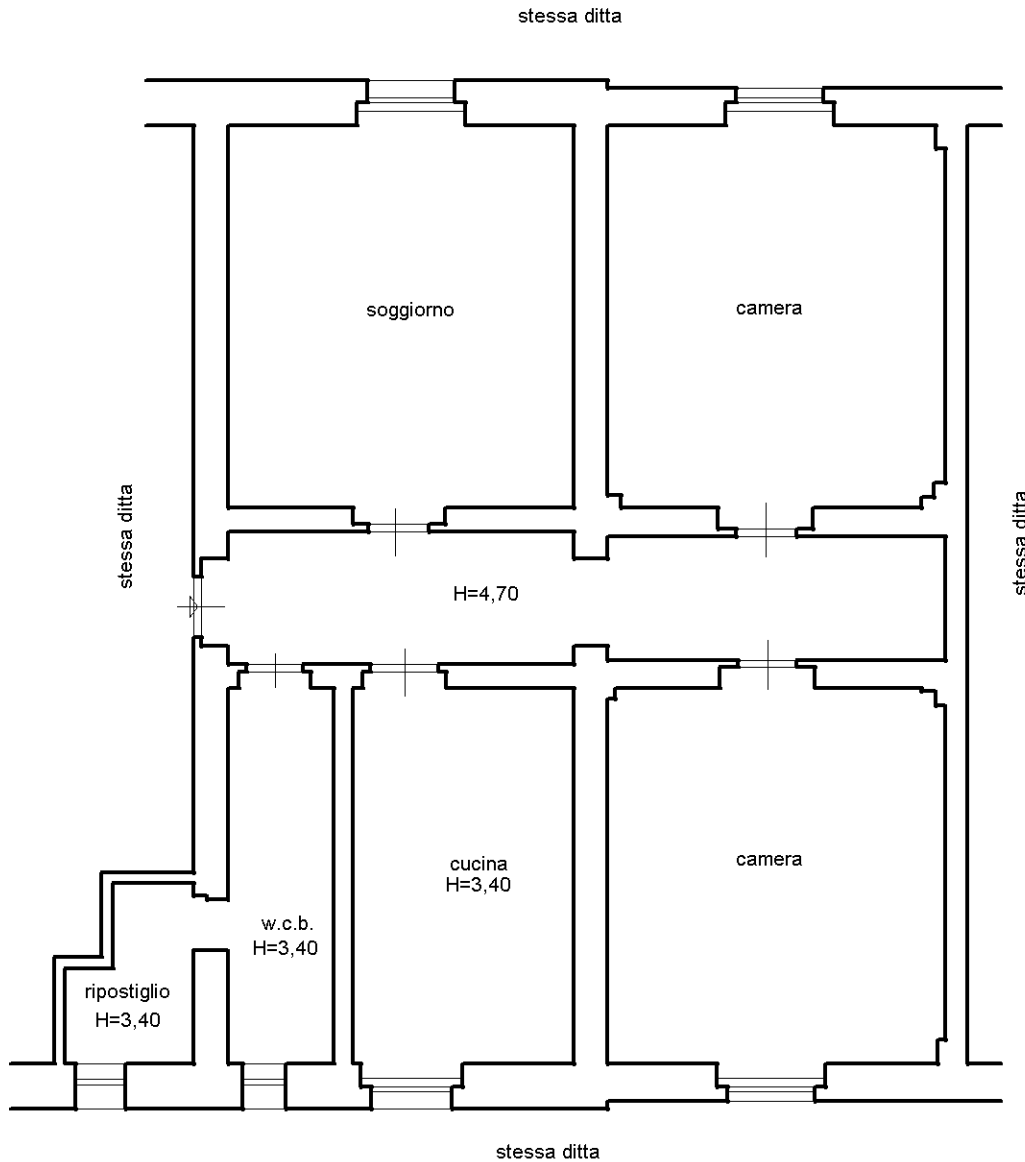


Identificativi Catastali:  
Sezione:  
Foglio: 121  
Particella: 585  
Subalterno: 3

Compilata da:  
Miragliotta Diego  
Iscritto all'albo:  
Geometri  
Prov. Messina N. 2493

Scheda n. 1 Scala 1:100

### PIANTA PIANO TERRA

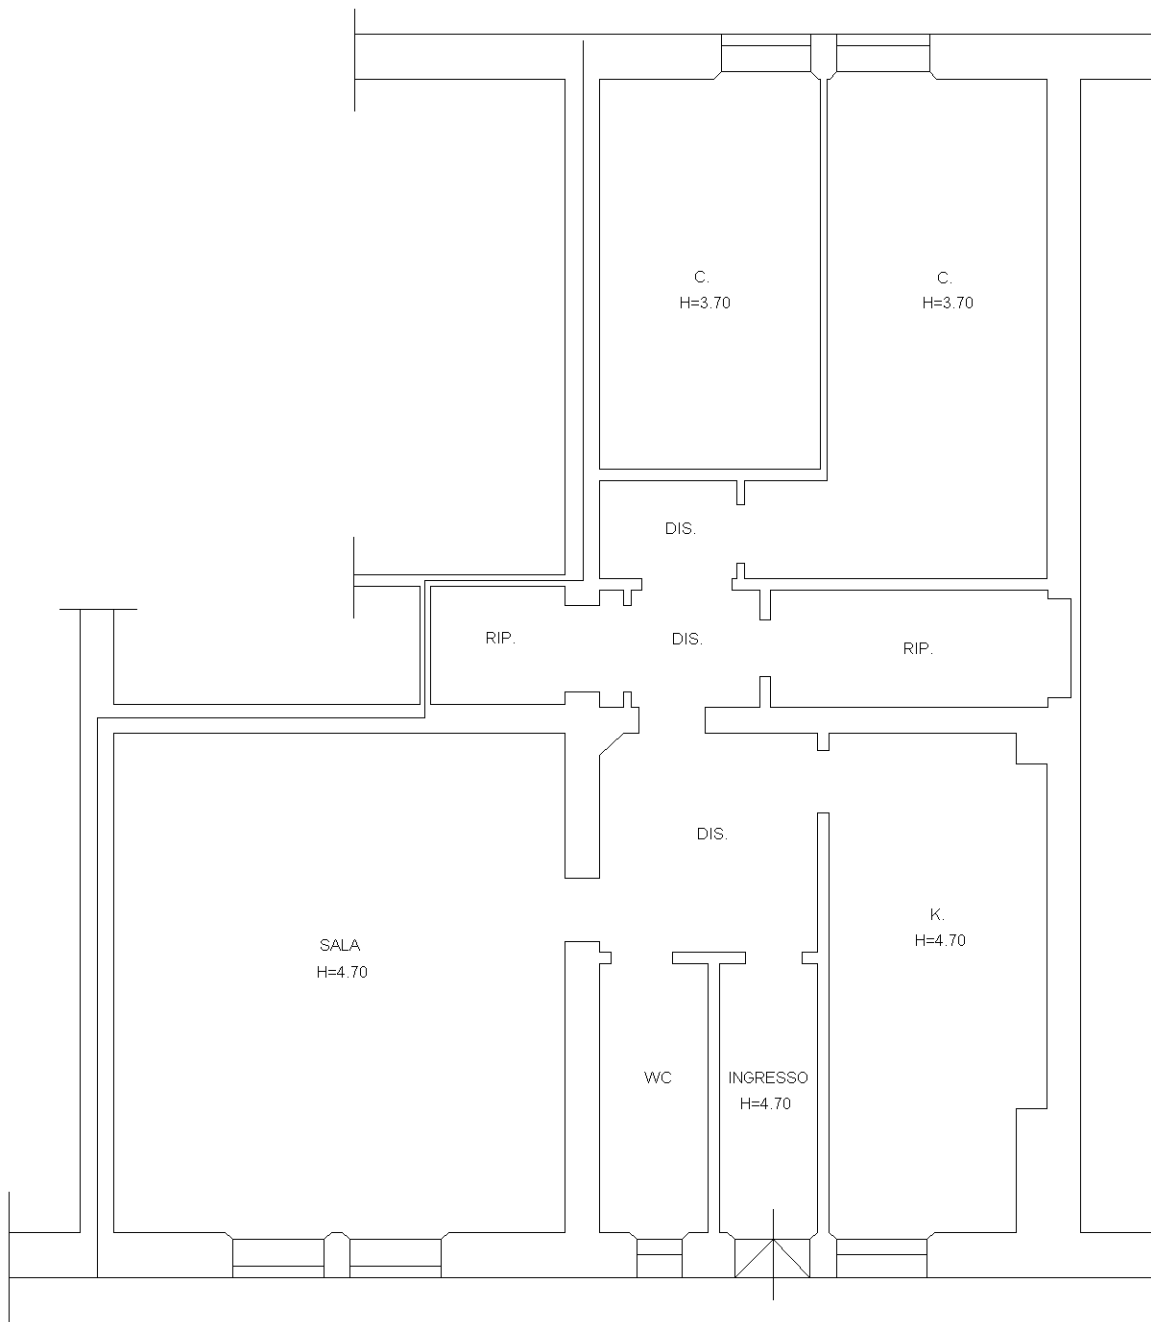

Identificativi Catastali:

Sezione:

Foglio: 121

Particella: 585

Subalterno: 6

Compilata da:  
Miragliotta Diego

Iscritto all'albo:  
Geometri



Prov. Messina

N. 2493

Scheda n. 1

Scala 1:100

## PIANTA PIANO TERRA

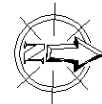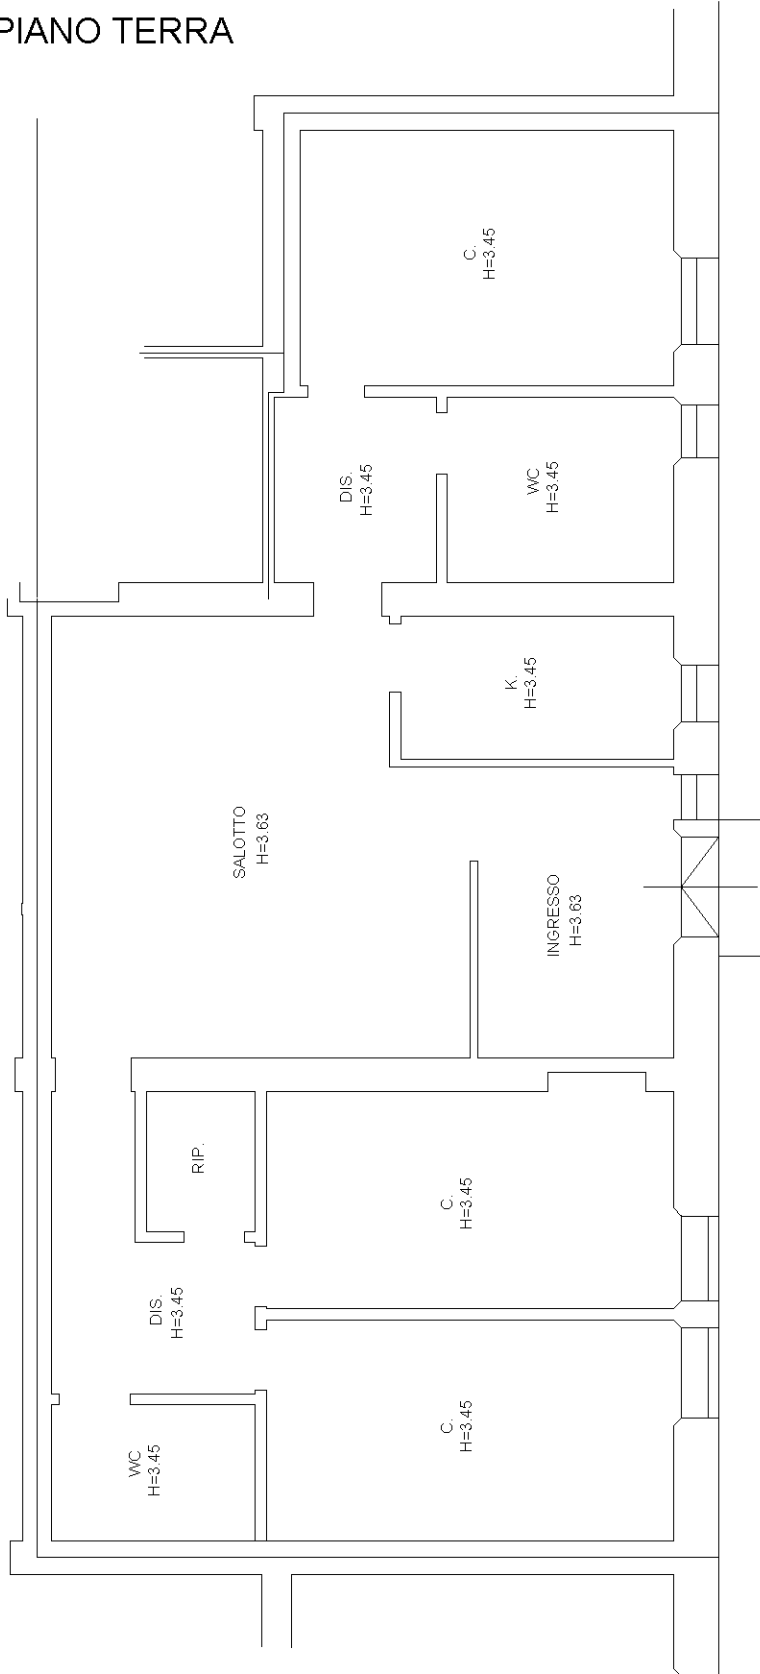

Identificativi Catastali:

Sezione:

Foglio: 121

Particella: 585

Subalterno: 8

Compilata da:  
Miragliotta Diego

Iscritto all'albo:  
Geometri


Prov. Messina

N. 2493

Scheda n. 1

Scala 1:100

## PIANTA PIANO PRIMO


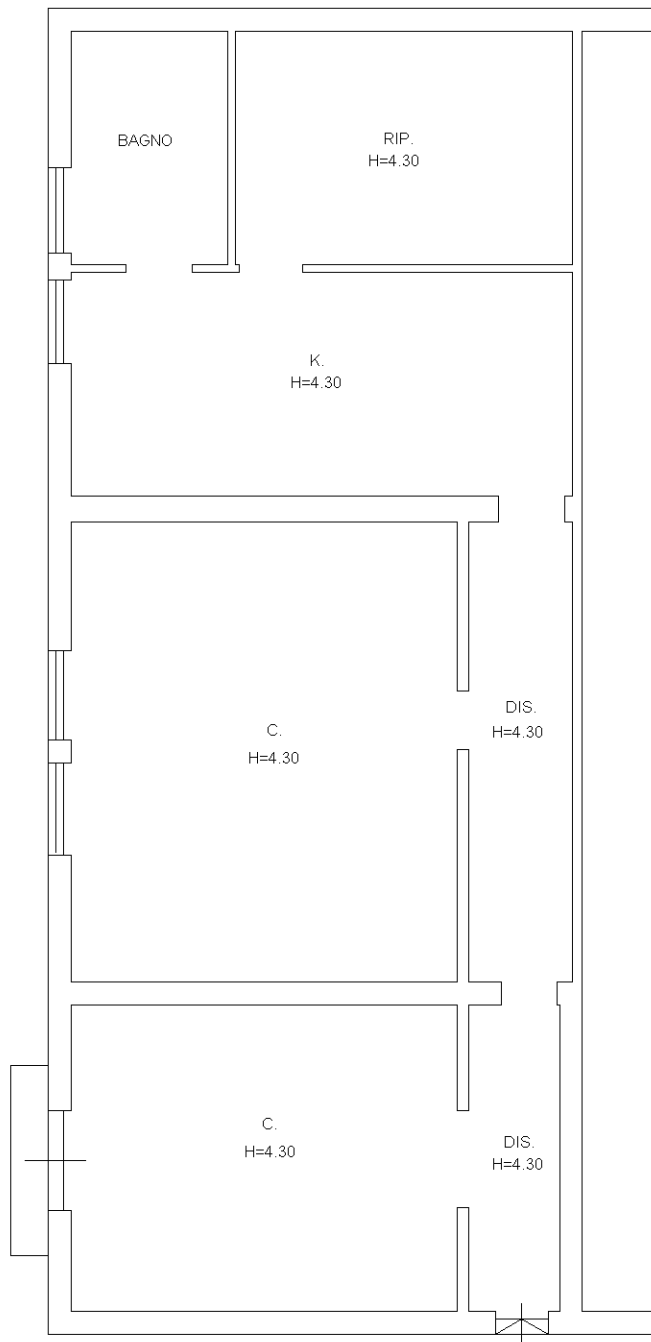


Identificativi Catastali:  
Sezione:  
Foglio: 121  
Particella: 586  
Subalterno: 7

Compilata da:  
Ardito Carmelo  
Iscritto all'albo:  
Geometri  
Prov. Messina N. 1744

Scheda n. 1 Scala 1:100

## PIANO PRIMO

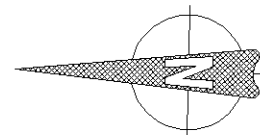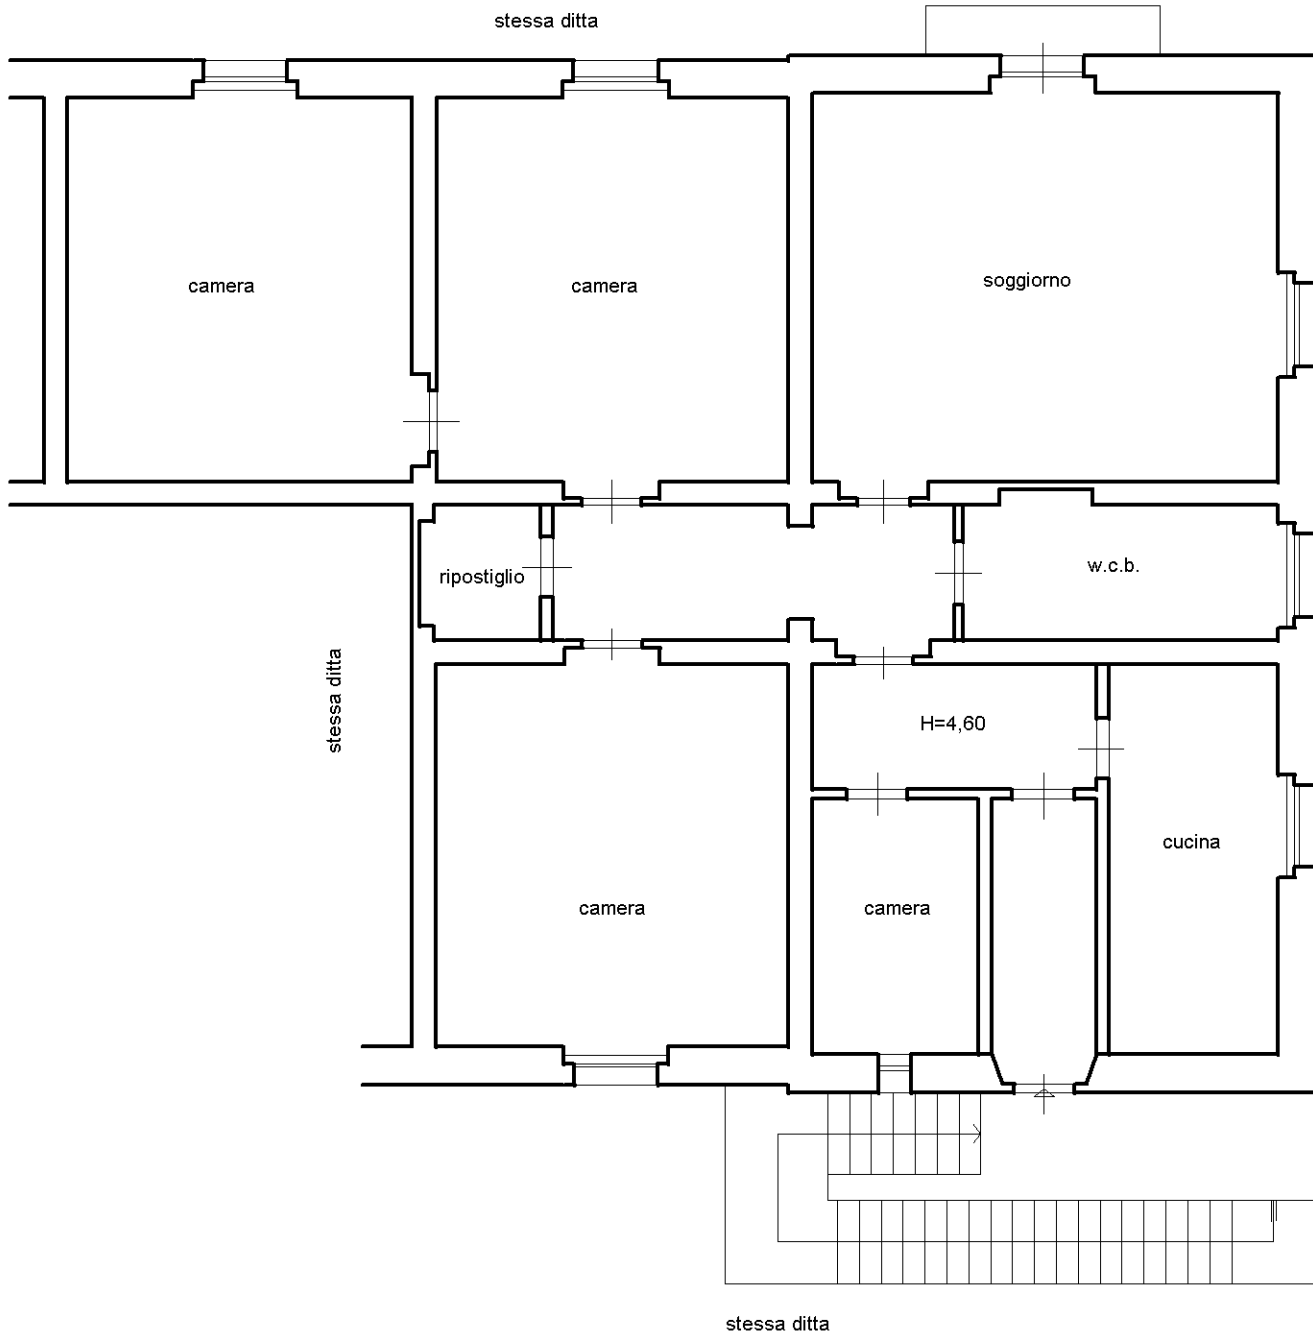



Identificativi Catastali:

Sezione:  
Foglio: 121

Particella: 586  
Subalterno: 9

Compilata da:  
Ardito Carmelo



Iscritto all'albo:  
Geometri

Prov. Messina

N. 1744



Scheda n. 1 Scala 1:100

## PIANO PRIMO

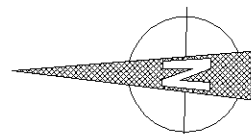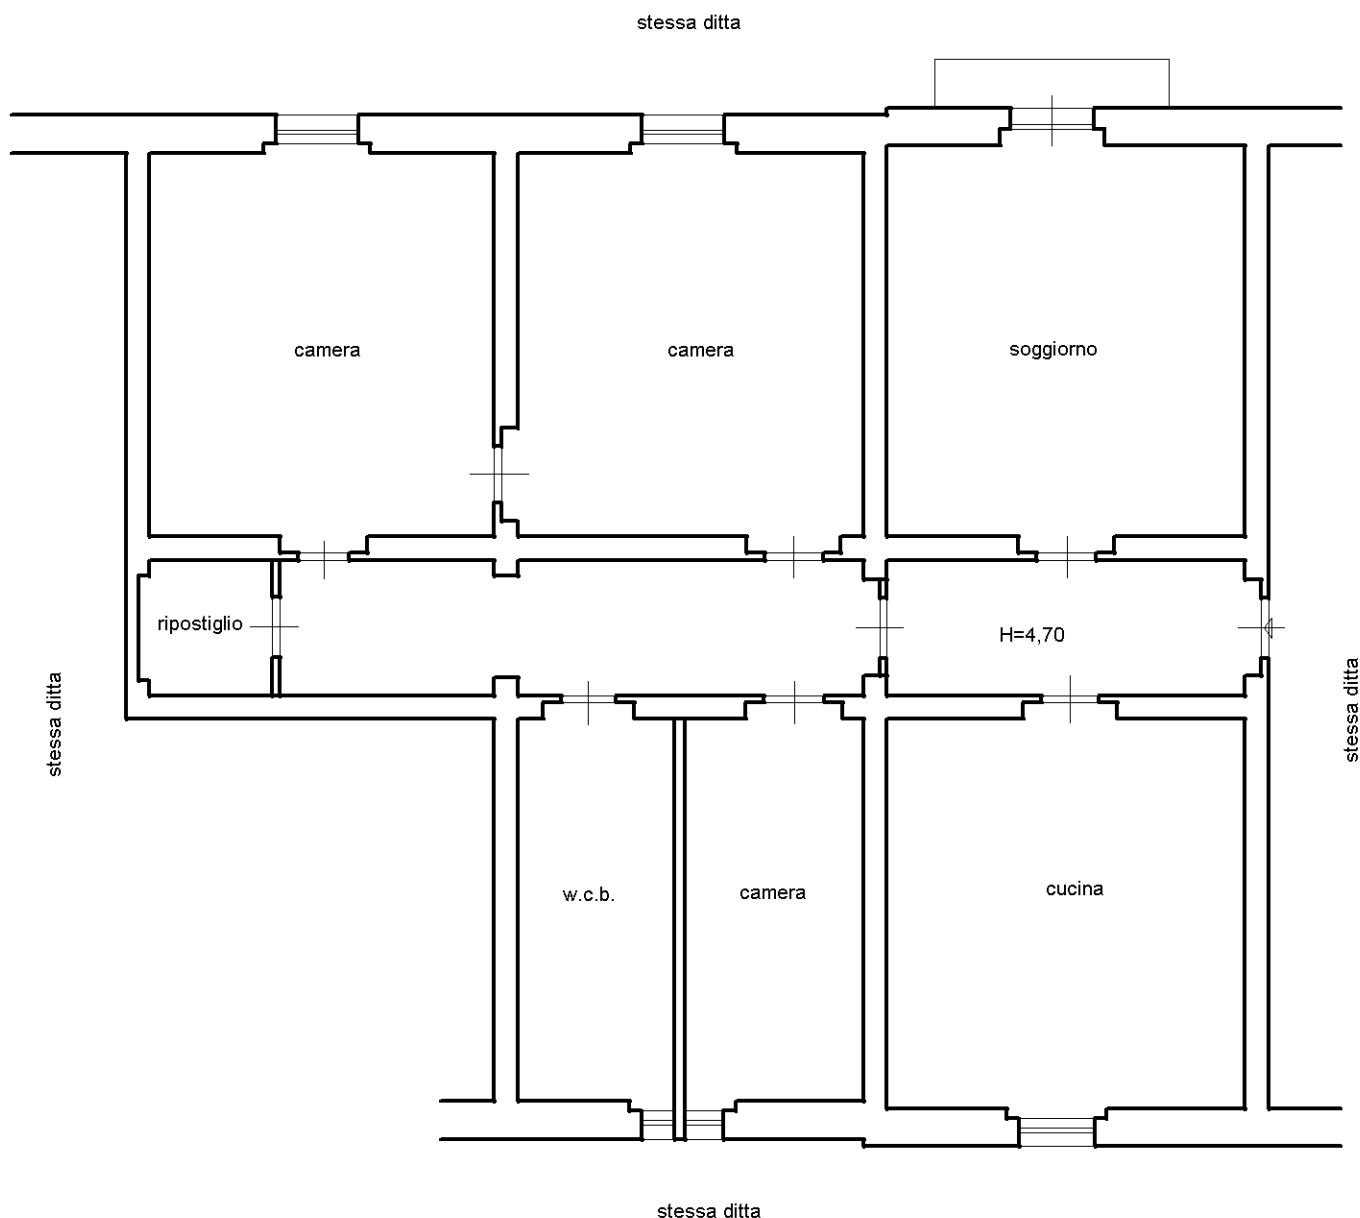

# Pianta Piano Primo

H= 3,20 m

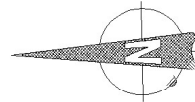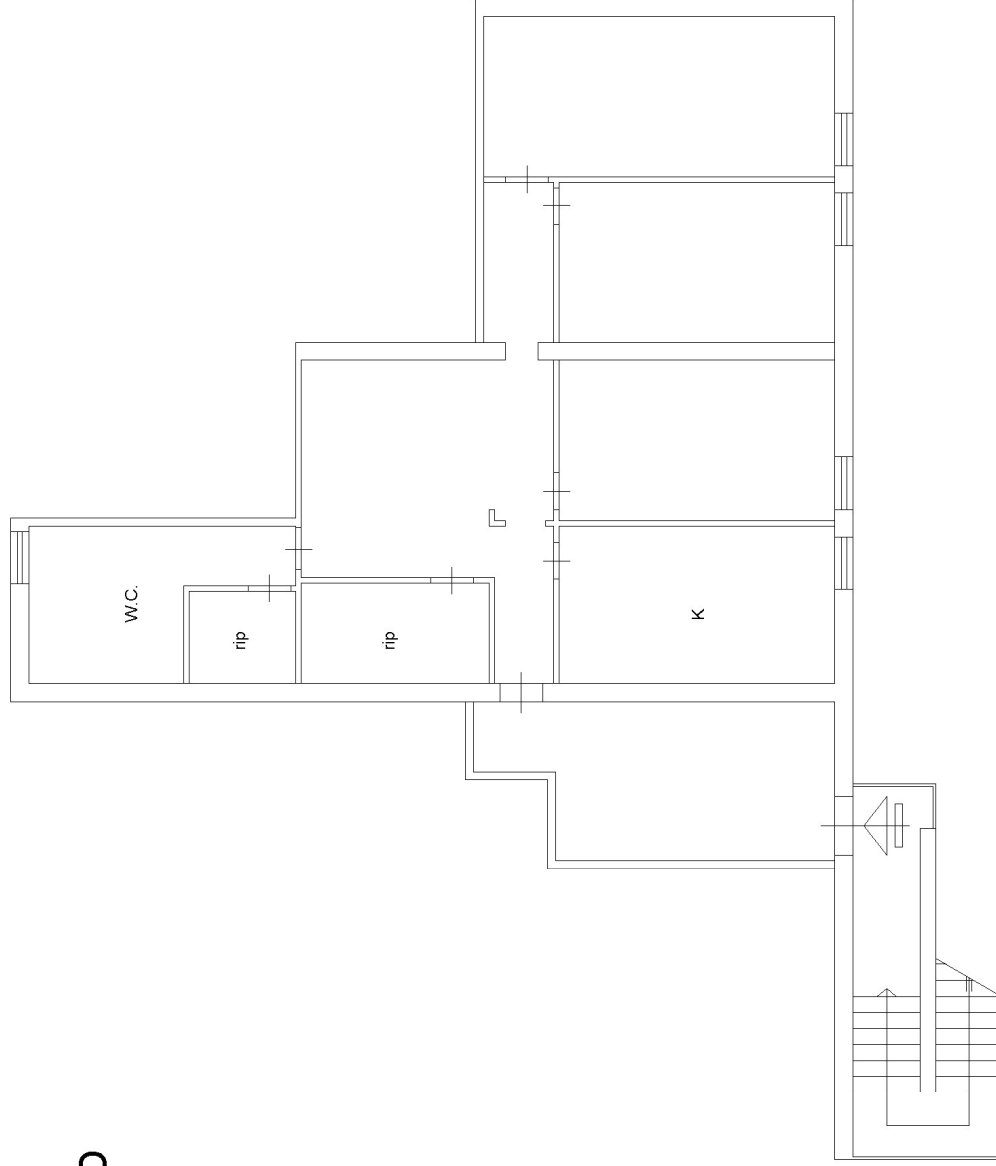


Identificativi Catastali:  
Sezione:  
Foglio: 121  
Particella: 585  
Subalterno: 11

Compilata da:  
Spano' Filippo  
Iscritto all'albo:  
Geometri  
Prov. Messina N. 1601

Scheda n. 1 Scala 1:100



## Pianta Piano Primo

H= 4,35 m

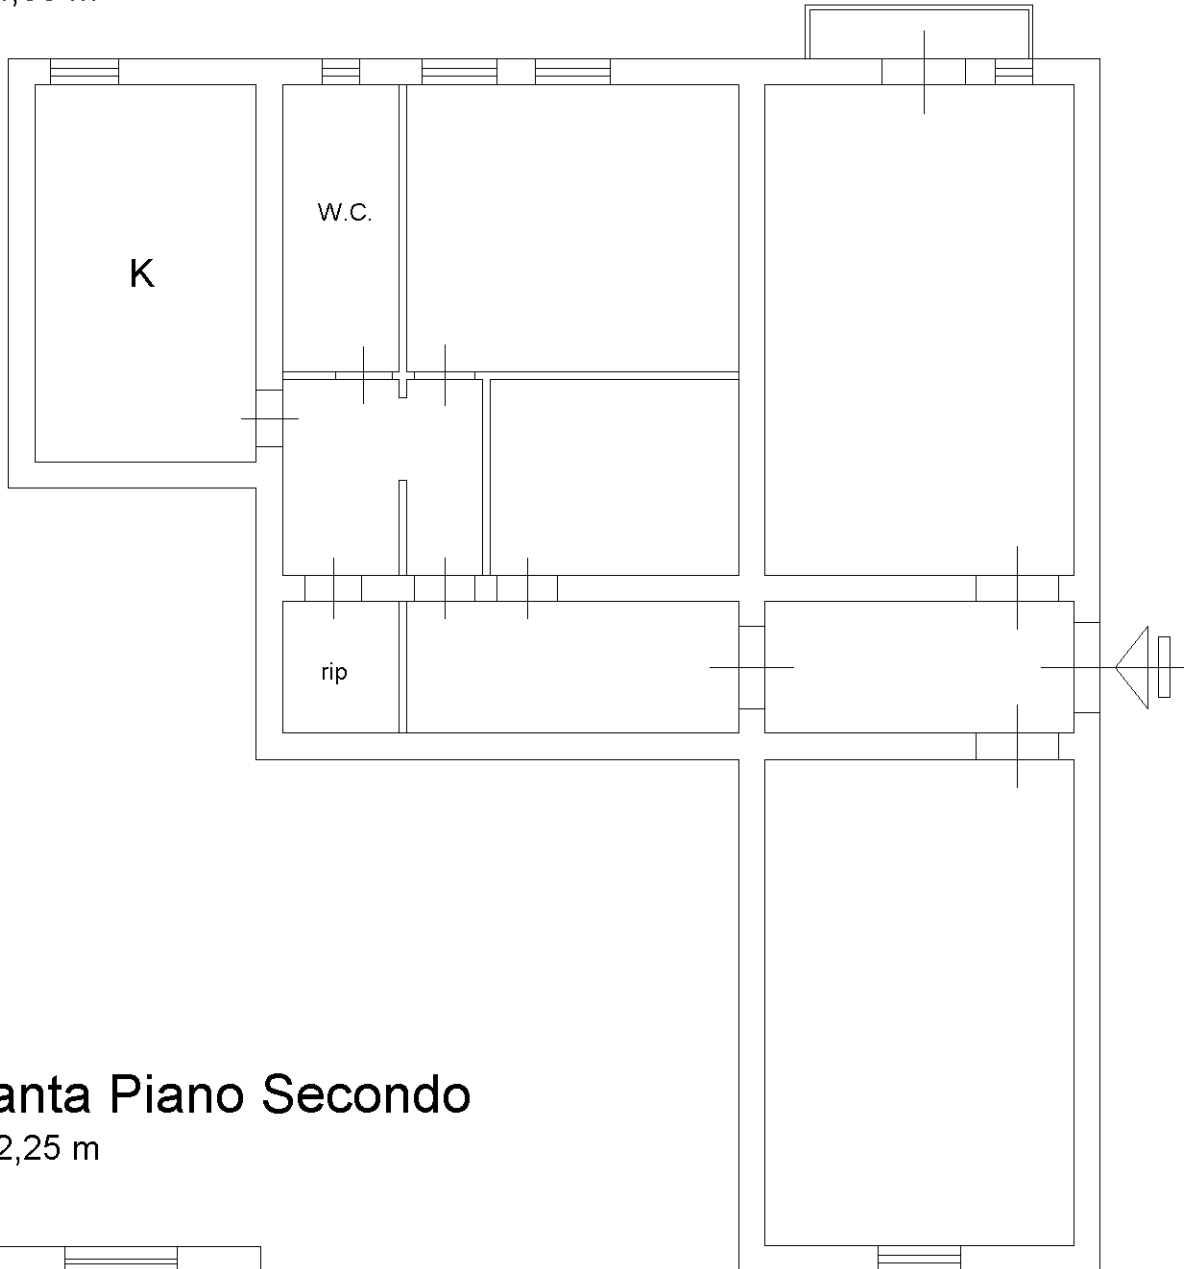

## Pianta Piano Secondo

H= 2,25 m

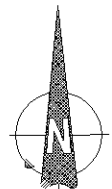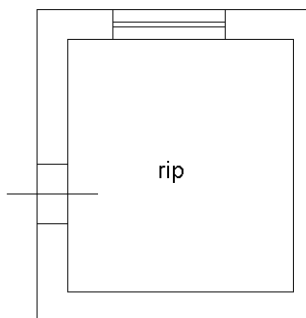


Identificativi Catastali:  
Sezione:  
Foglio: 121  
Particella: 584  
Subalterno: 11

Compilata da:  
Bertino Andrea  
Iscritto all'albo:  
Geometri  
Prov. Messina N. 1789

Scheda n. 1 Scala 1:100

# PIANO PRIMO

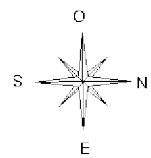


Identificativi Catastali:  
Sezione:  
Foglio: 121  
Particella: 584  
Subalterno: 10

Compilata da:  
Bertino Andrea  
Iscritto all'albo:  
Geometri  
Prov. Messina N. 1789

Scheda n. 1 Scala 1:100

# PIANO PRIMO

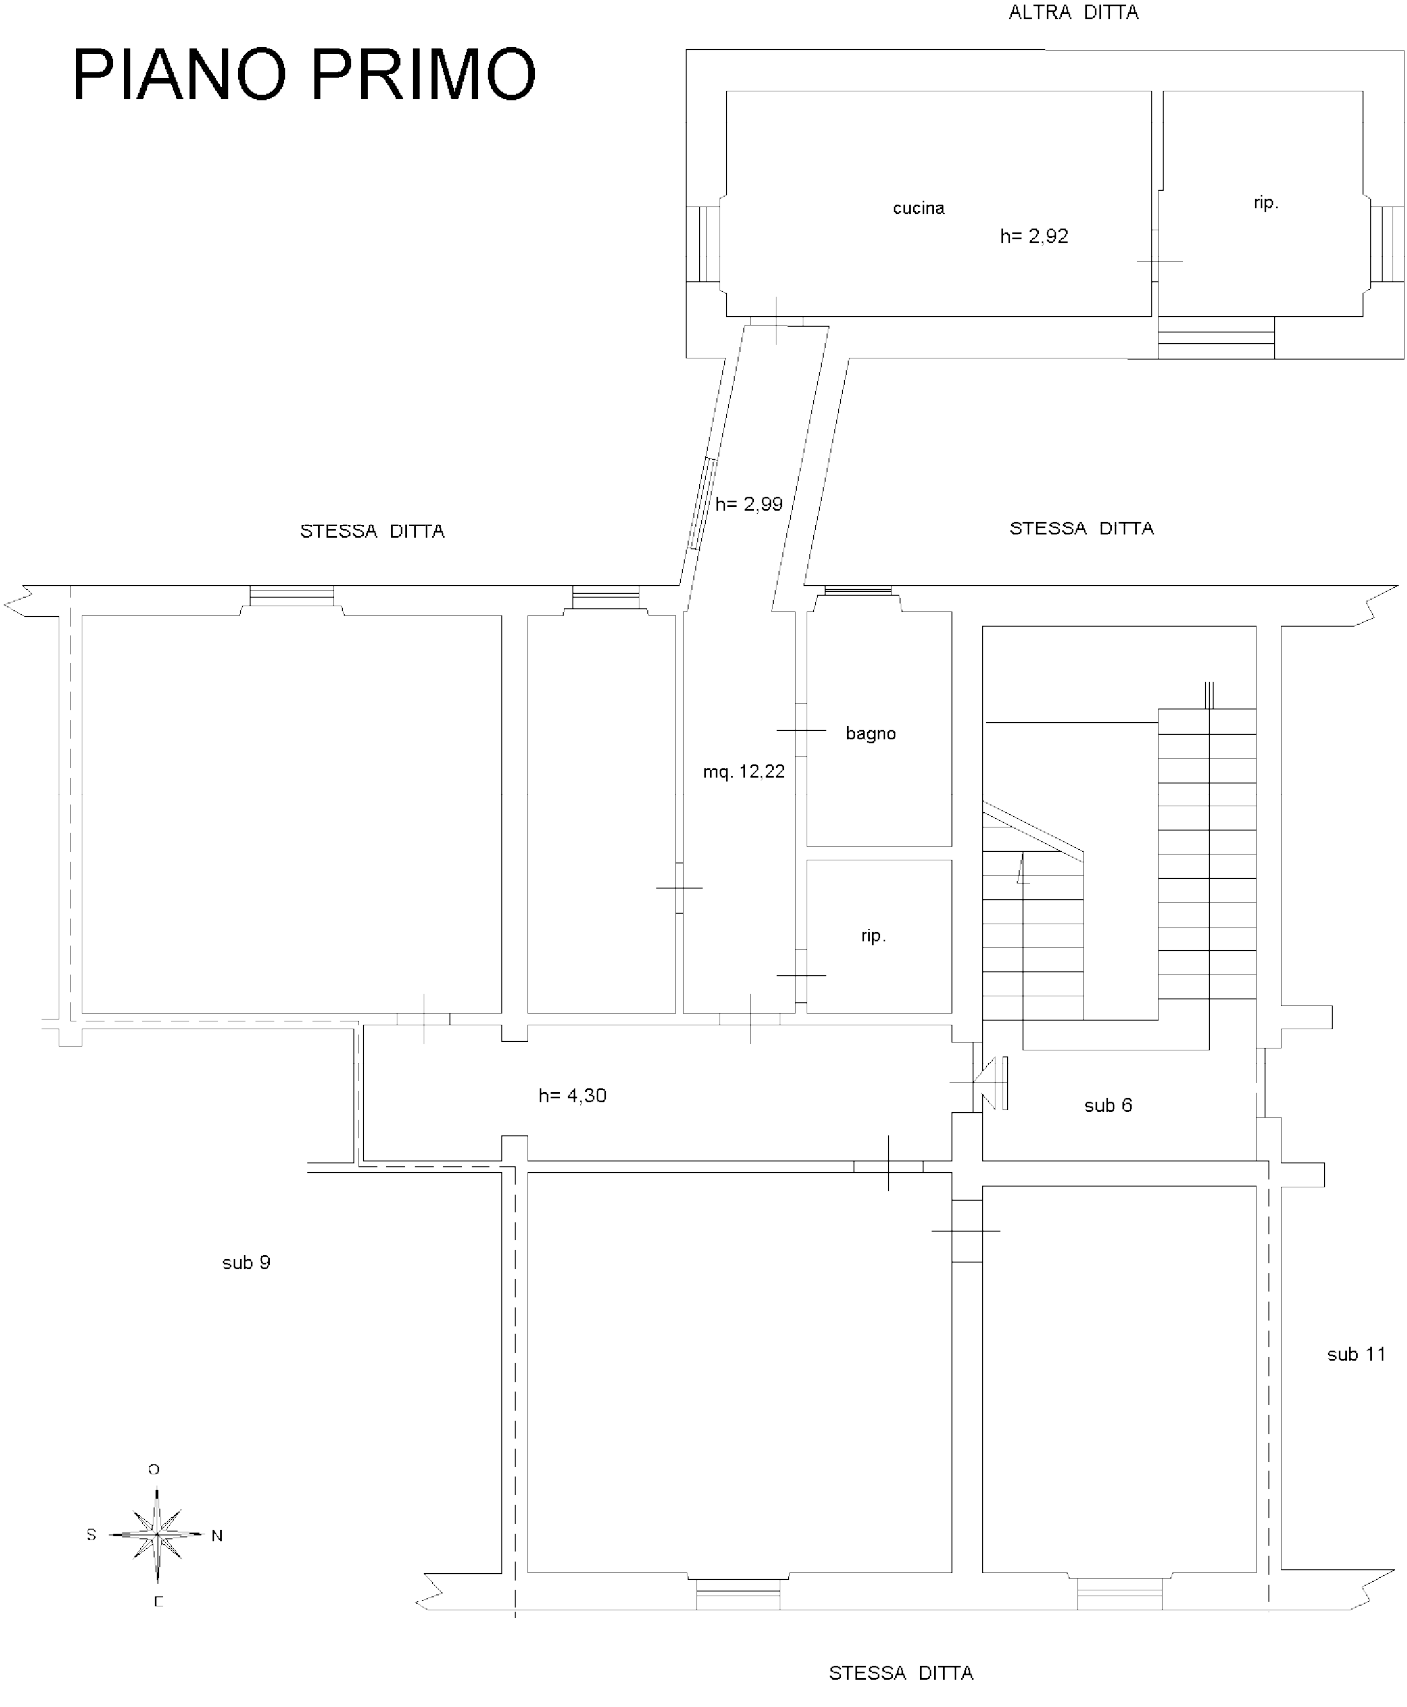



Identificativi Catastali:  
Sezione:  
Foglio: 121  
Particella: 584  
Subalterno: 8


Compilata da:  
Bertino Andrea  
Iscritto all'albo:  
Geometri  
Prov. Messina N. 1789

Scheda n. 1 Scala 1:100

# PIANO PRIMO


STESSA DITTA

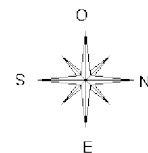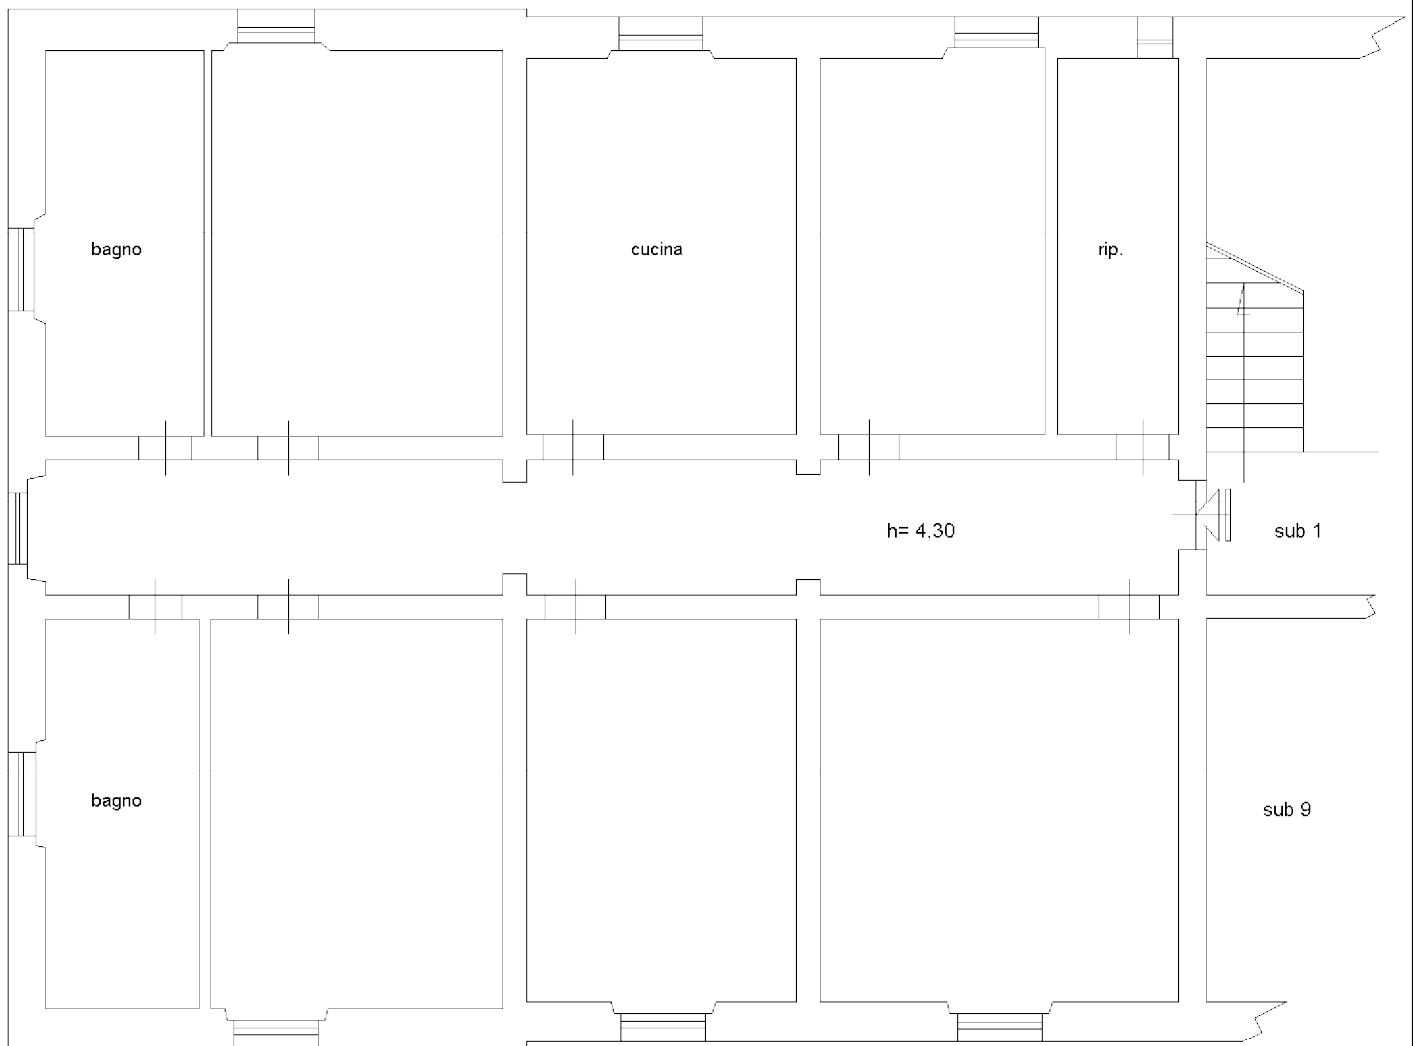

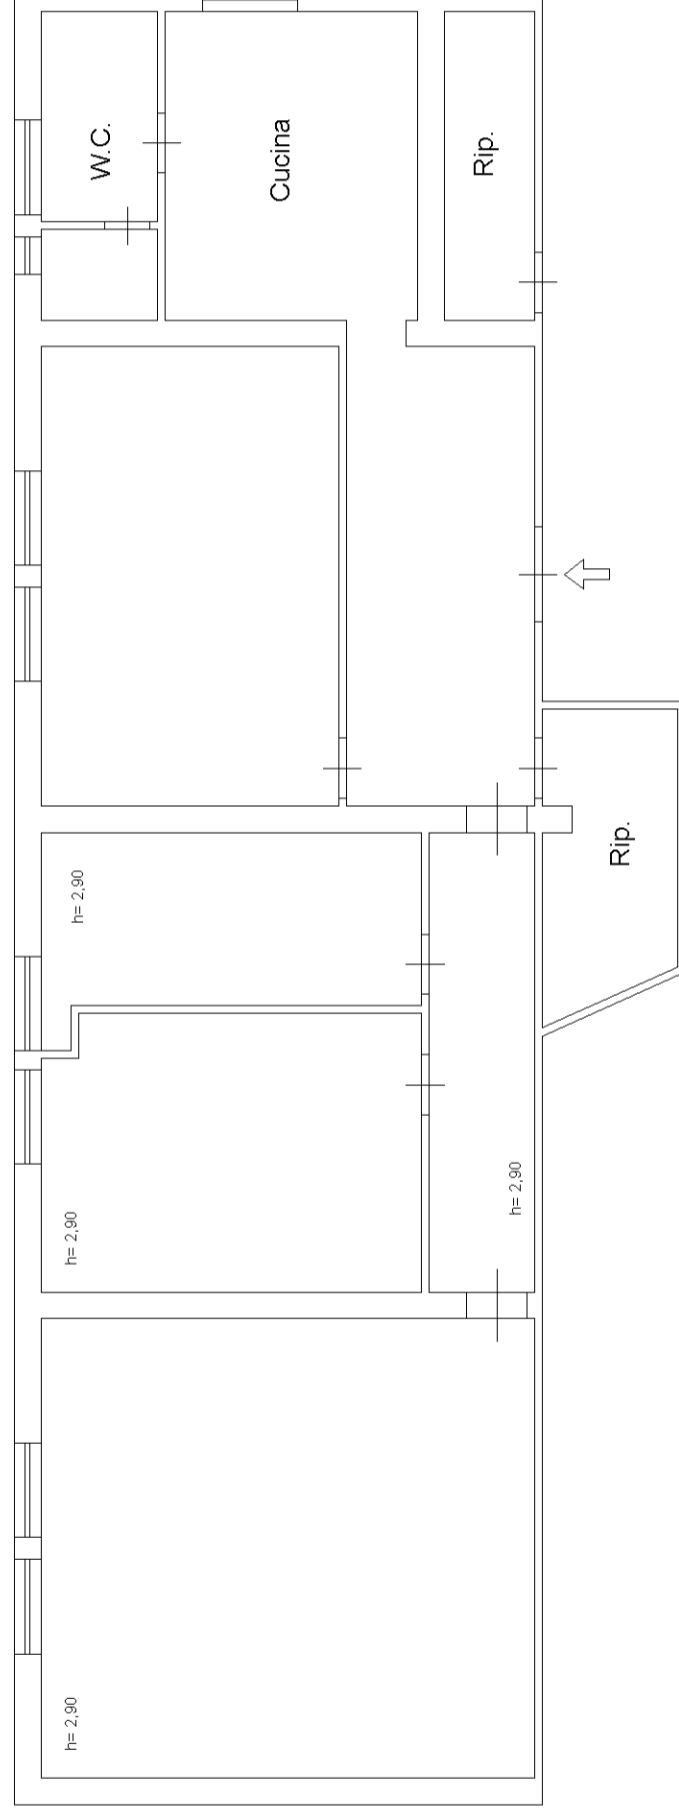

**Pianta Piano Primo**

**H= 4,30 m**

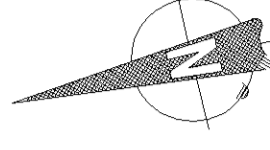


**Agenzia del Territorio**  
**CATASTO FABBRICATI**  
**Ufficio Provinciale di**  
**Messina**

Dichiarazione protocollo n. \_\_\_\_\_ del \_\_\_\_\_  
Planimetria di u.i.u. in Comune di Messina  
Via Chione \_\_\_\_\_ civ. \_\_\_\_\_

Identificativi Catastali:  
Sezione:  
Foglio: 121  
Particella: 583  
Subalterno: 11


Compilata da:  
Faramo Vincenzo  
Iscritto all'albo:  
Geometri  
Prov. Messina N. 1729

Scheda n. 1      Scala 1:100

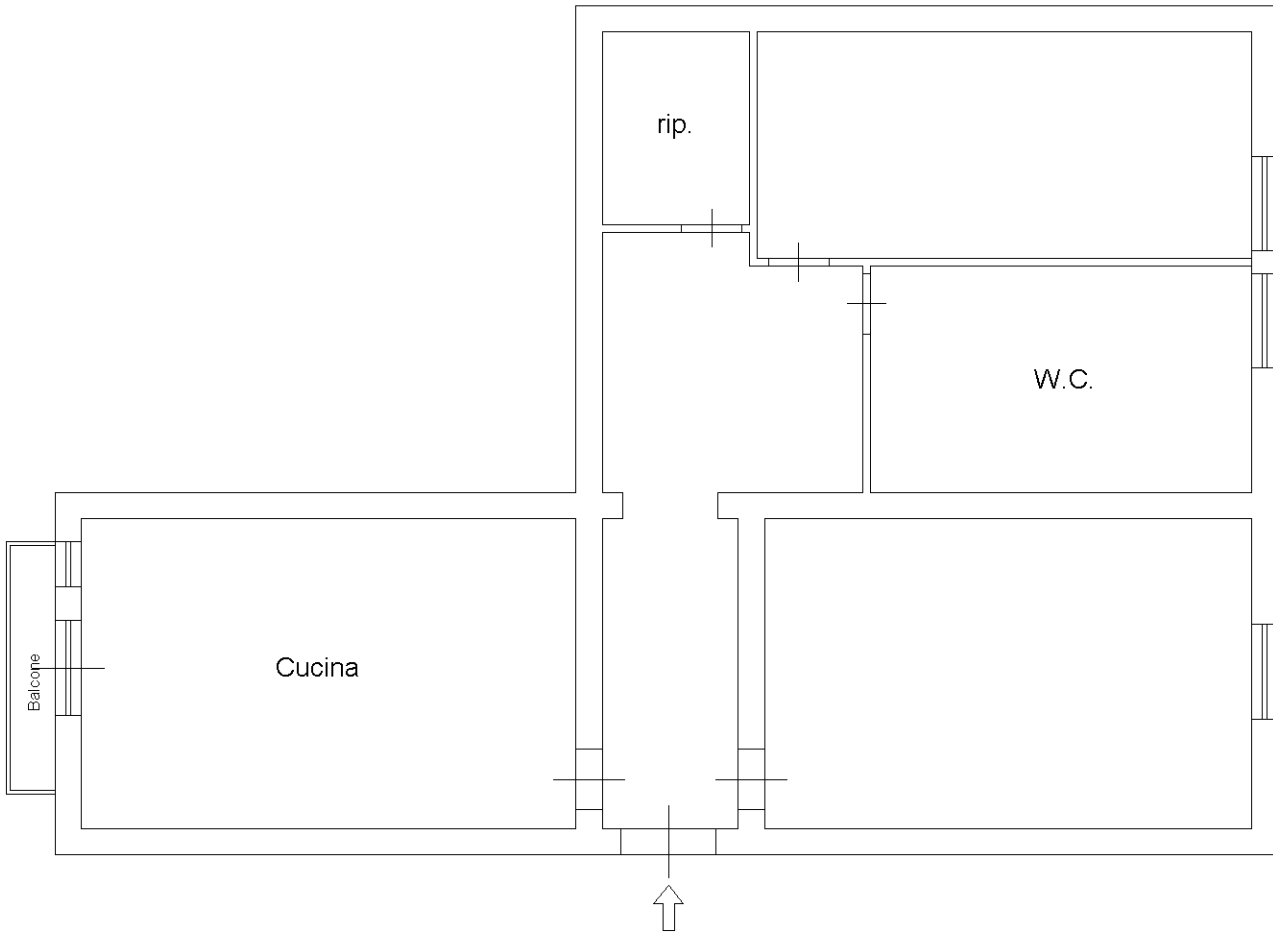

**Pianta Piano Primo**

H= 4,30 m

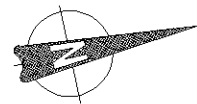



**Agenzia del Territorio**  
**CATASTO FABBRICATI**  
**Ufficio Provinciale di**  
**Messina**

Dichiarazione protocollo n. \_\_\_\_\_ del \_\_\_\_\_  
Planimetria di u.i.u. in Comune di Messina  
Via Chione \_\_\_\_\_ civ. \_\_\_\_\_

Identificativi Catastali:

Sezione:  
Foglio: 121  
Particella: 583  
Subalterno: 10

Compilata da:  
Faramo Vincenzo


Iscritto all'albo:  
Geometri

Prov. Messina

N. 1729


Scheda n. 1

Scala 1:100

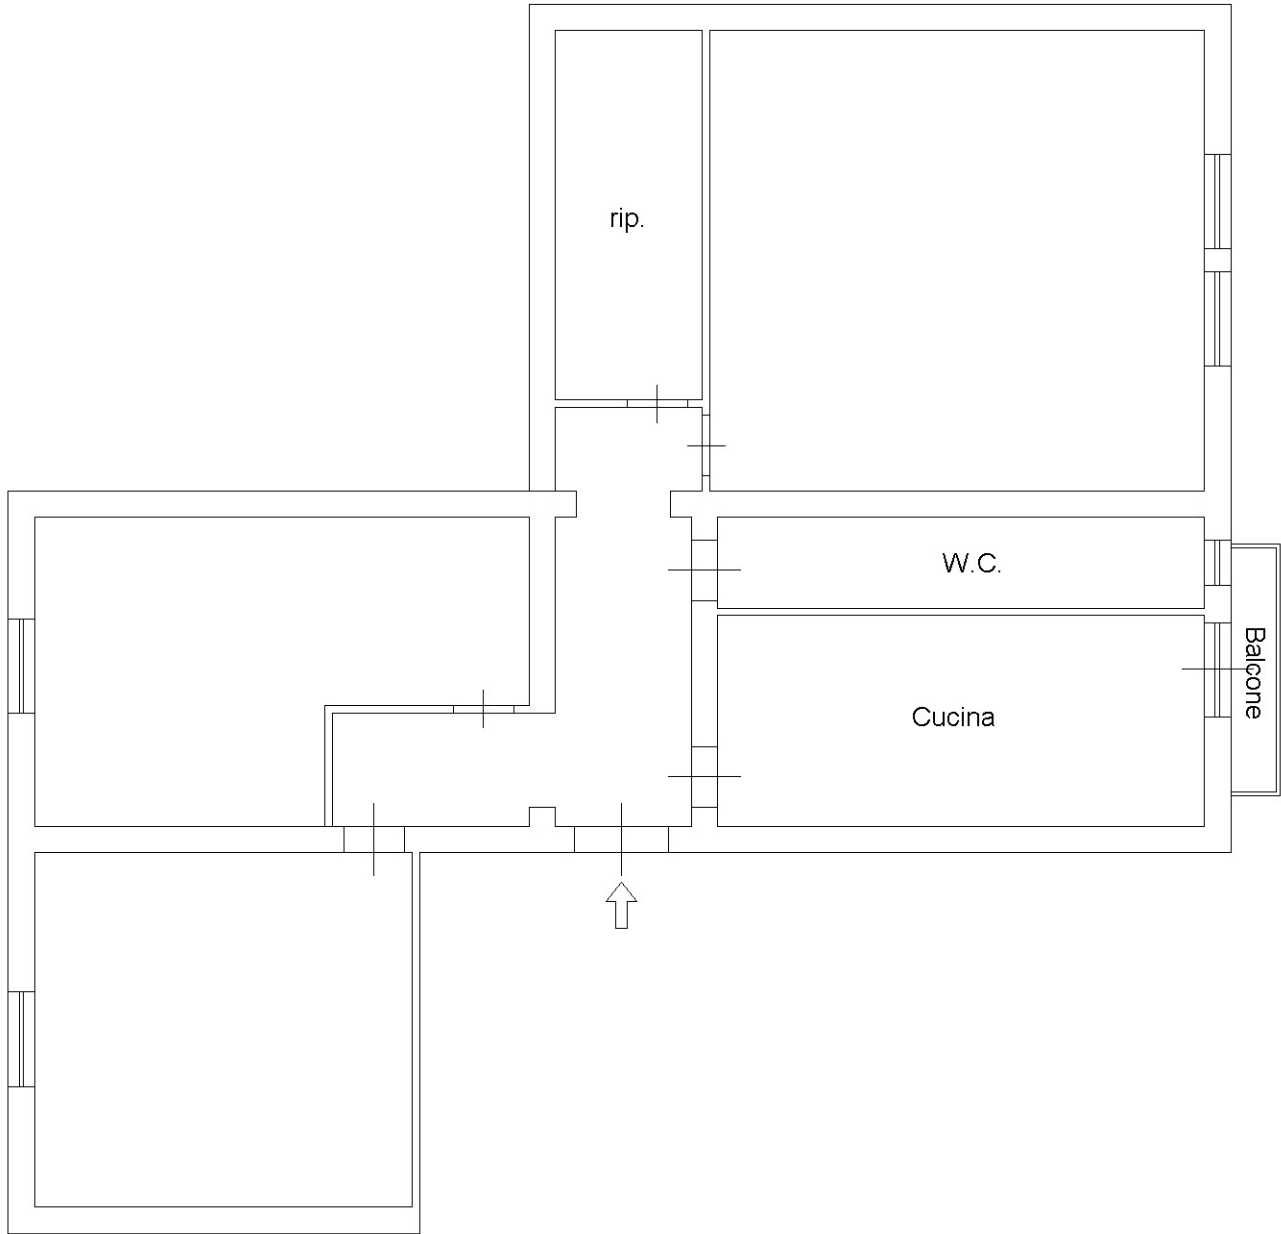

**Pianta Piano Primo**

H= 3,30 m

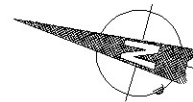


**Agenzia del Territorio**  
**CATASTO FABBRICATI**  
**Ufficio Provinciale di**  
**Messina**

Dichiarazione protocollo n. \_\_\_\_\_ del \_\_\_\_\_  
Planimetria di u.i.u. in Comune di Messina  
Via Chione \_\_\_\_\_ civ. \_\_\_\_\_

Identificativi Catastali:  
Sezione:  
Foglio: 121  
Particella: 583  
Subalterno: 13


Compilata da:  
Faramo Vincenzo  
Iscritto all'albo:  
Geometri  
Prov. Messina N. 1729

Scheda n. 1 Scala 1:100

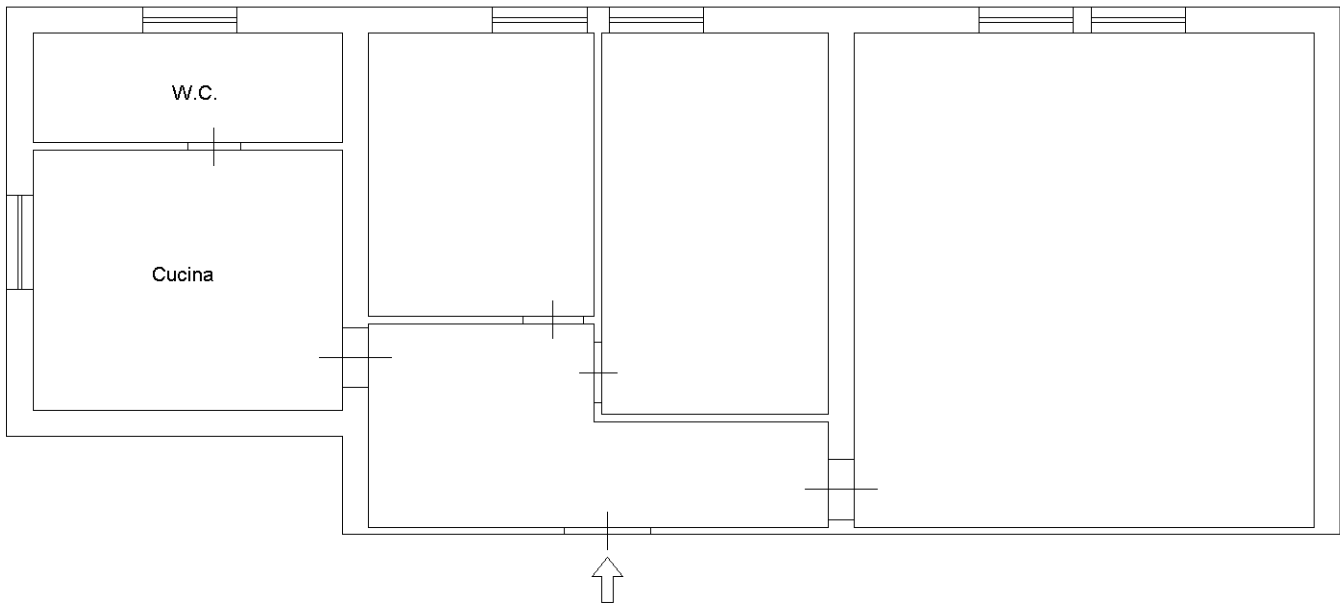

**Pianta Piano Primo**

H= 4,30 m

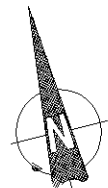


Identificativi Catastali:  
Sezione:  
Foglio: 121  
Particella: 586  
Subalterno: 10

Compilata da:  
Ardito Carmelo  
Iscritto all'albo:  
Geometri  
Prov. Messina N. 1744


Scheda n. 1 Scala 1:100

## PIANO PRIMO

stessa ditta

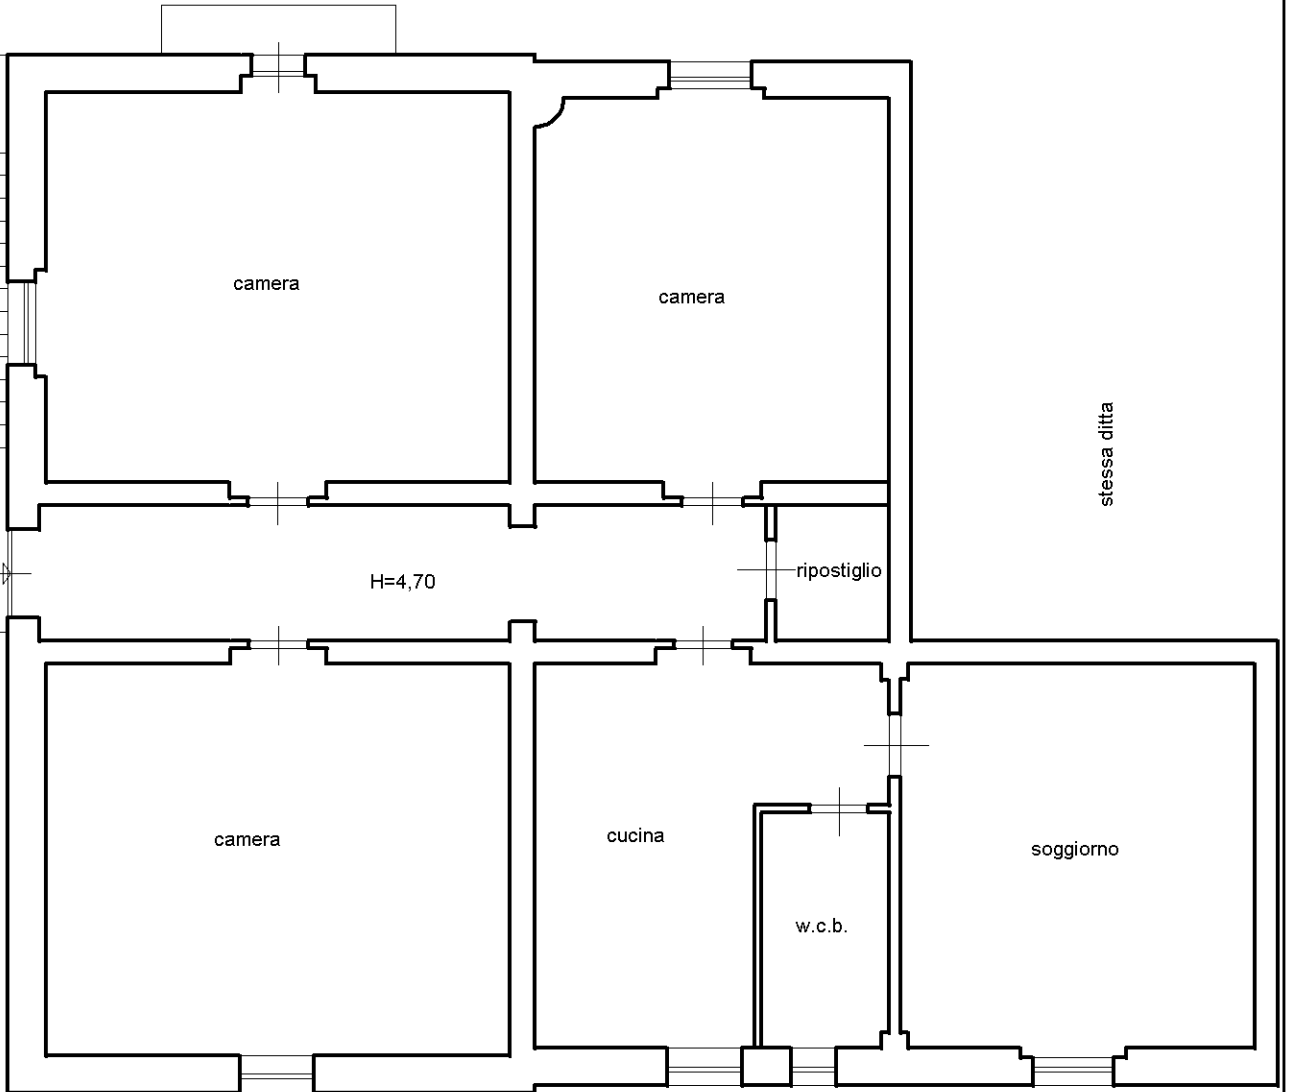

stessa ditta

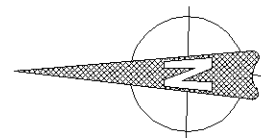

**Agenzia del Territorio**  
**CATASTO FABBRICATI**  
**Ufficio Provinciale di**  
**Messina**

Dichiarazione protocollo n. \_\_\_\_\_ del \_\_\_\_\_  
Planimetria di u.i.u. in Comune di Messina  
Via Chione \_\_\_\_\_

civ. 28

Identificativi Catastali:

Sezione:  
Foglio: 121  
Particella: 587  
Subalterno:

Compilata da:  
Faramo Vincenzo


Iscritto all'albo:  
Geometri

Prov. Messina

N. 01729


Scheda n. 1

Scala 1:100

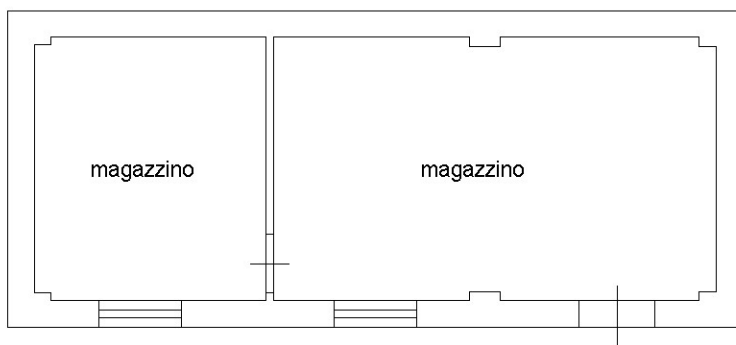

Piano Terra

h= 3,70 m

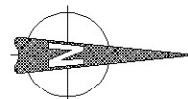

**ELABORATO PLANIMETRICO**

Compilato da:  
Ardito Carmelo

Iscritto all'albo:  
Geometri

Prov. Messina

N. 1744

**Agenzia del Territorio  
CATASTO FABBRICATI  
Ufficio Provinciale di  
Messina**

Comune di Messina

Sezione: Foglio: 121 Particella: 588



Protocollo n. del

Tipo Mappale n. 363714 del 16/11/2011

Dimostrazione grafica dei subalterni

Scala 1 : 200

PART. 591

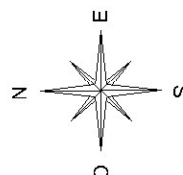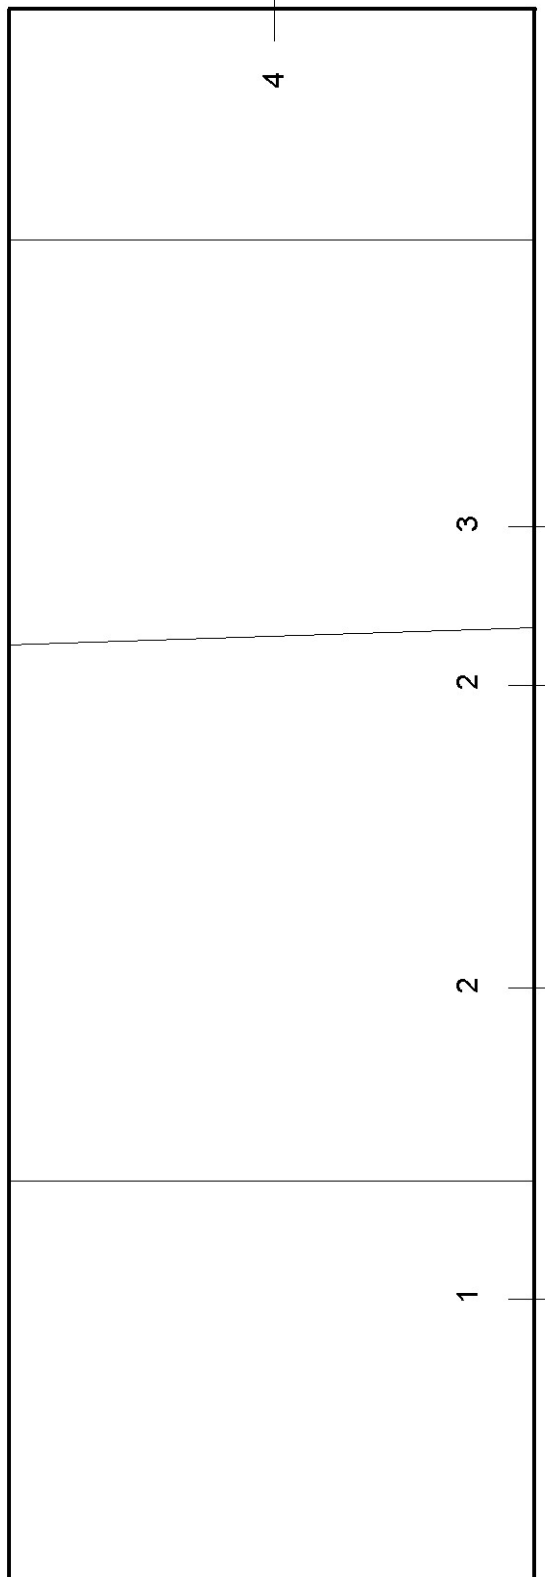

PART. 591

PART. 591

Piano Terra

Identificativi Catastali:

Sezione:  
Foglio: 121  
Particella: 588  
Subalterno: 2

Compilata da:  
Ardito Carmelo


Iscritto all'albo:  
Geometri

Prov. Messina


N. 1744

Scheda n. 1

Scala 1:100

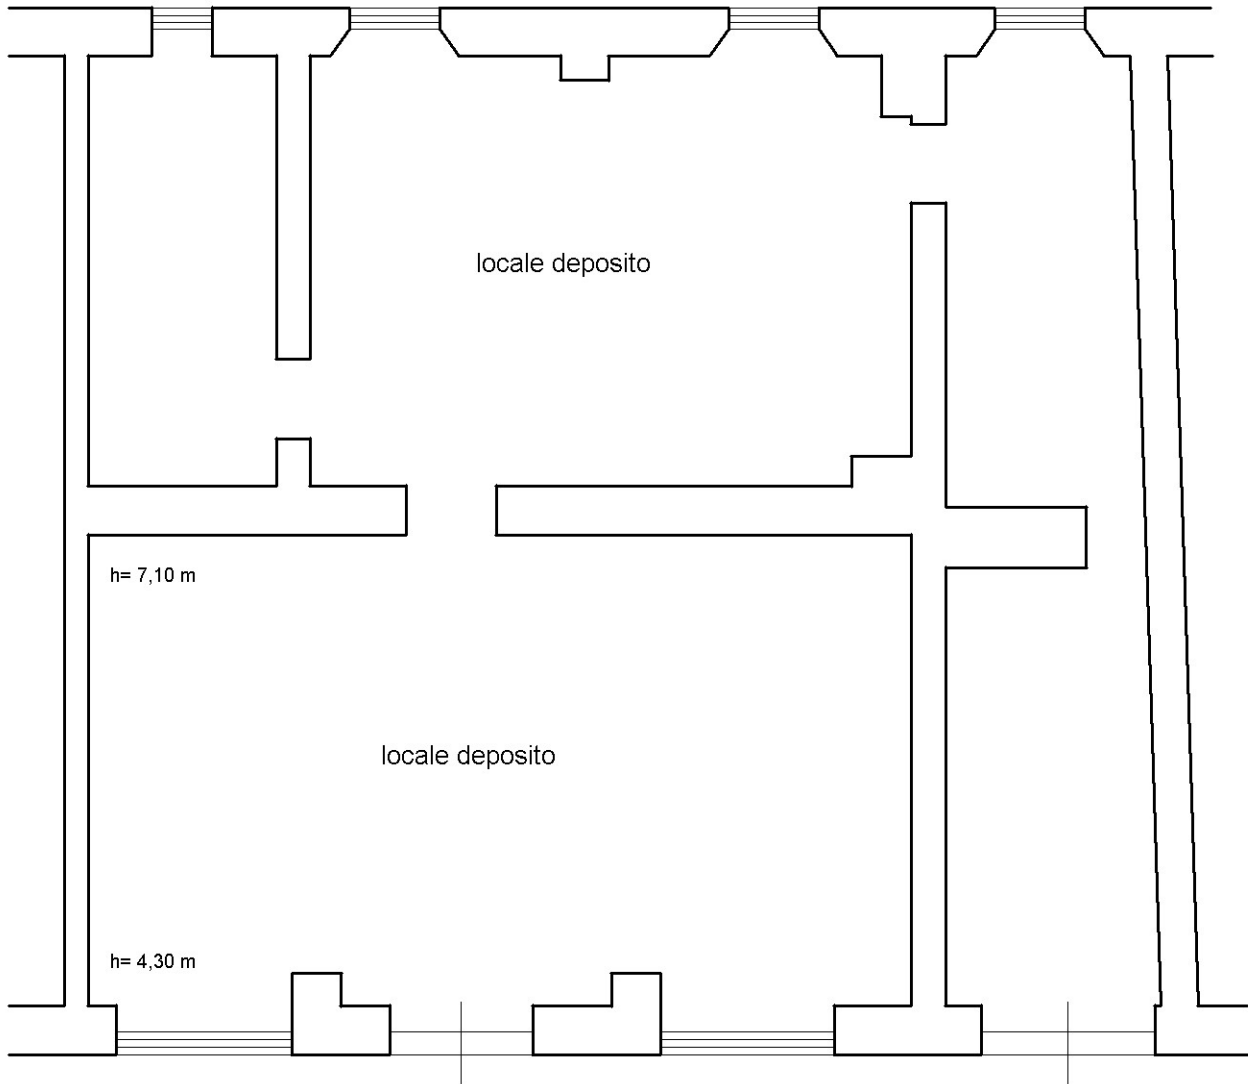

**Piano Terra**

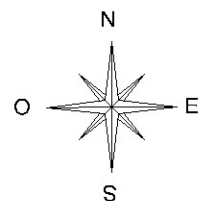

**Agenzia del Territorio**  
**CATASTO FABBRICATI**  
**Ufficio Provinciale di**  
**Messina**

Dichiarazione protocollo n. \_\_\_\_\_ del \_\_\_\_\_  
Planimetria di u.i.u. in Comune di Messina  
Via Chione \_\_\_\_\_

civ. 28

Identificativi Catastali:

Sezione:  
Foglio: 121  
Particella: 588  
Subalterno: 3

Compilata da:  
Ardito Carmelo


Iscritto all'albo:  
Geometri

Prov. Messina


N. 1744

Scheda n. 1

Scala 1:100

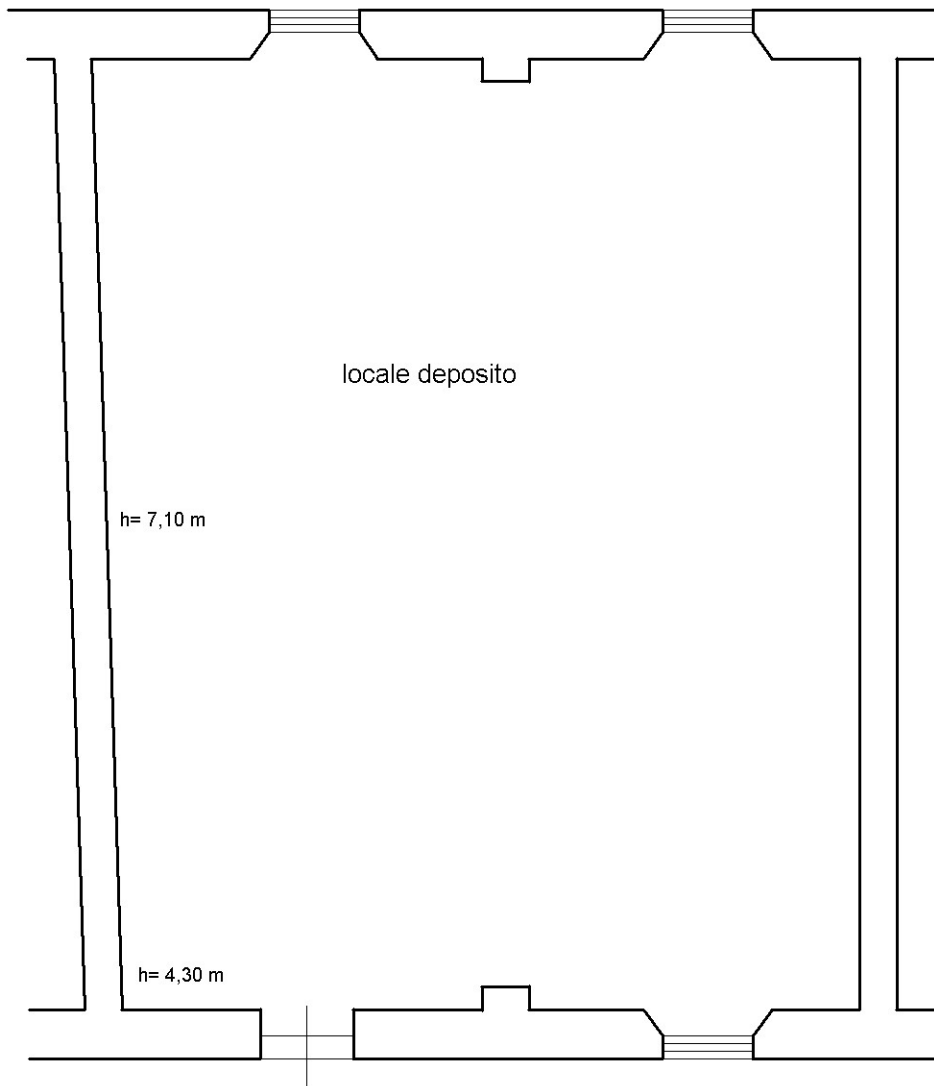

Piano Terra

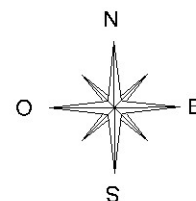

**Agenzia del Territorio**  
**CATASTO FABBRICATI**  
**Ufficio Provinciale di**  
**Messina**

Dichiarazione protocollo n. \_\_\_\_\_ del \_\_\_\_\_  
Planimetria di u.i.u. in Comune di Messina  
Via Chione \_\_\_\_\_

civ. 28

Identificativi Catastali:

Sezione:  
Foglio: 121  
Particella: 588  
Subalterno: 4

Compilata da:  
Ardito Carmelo


Iscritto all'albo:  
Geometri

Prov. Messina


N. 1744

Scheda n. 1


Scala 1:100

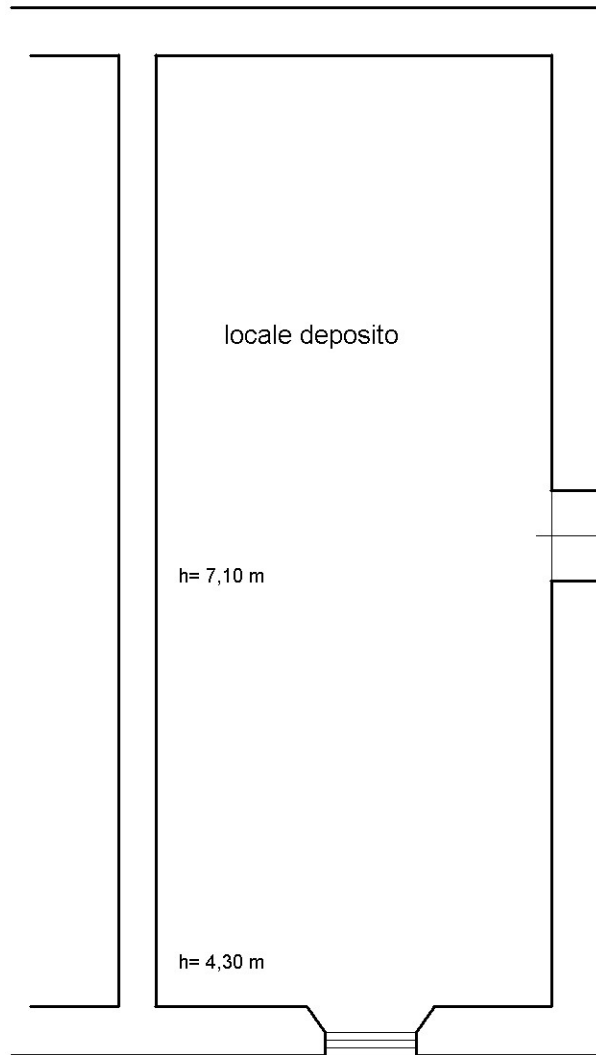

Piano Terra

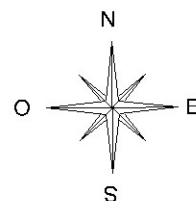




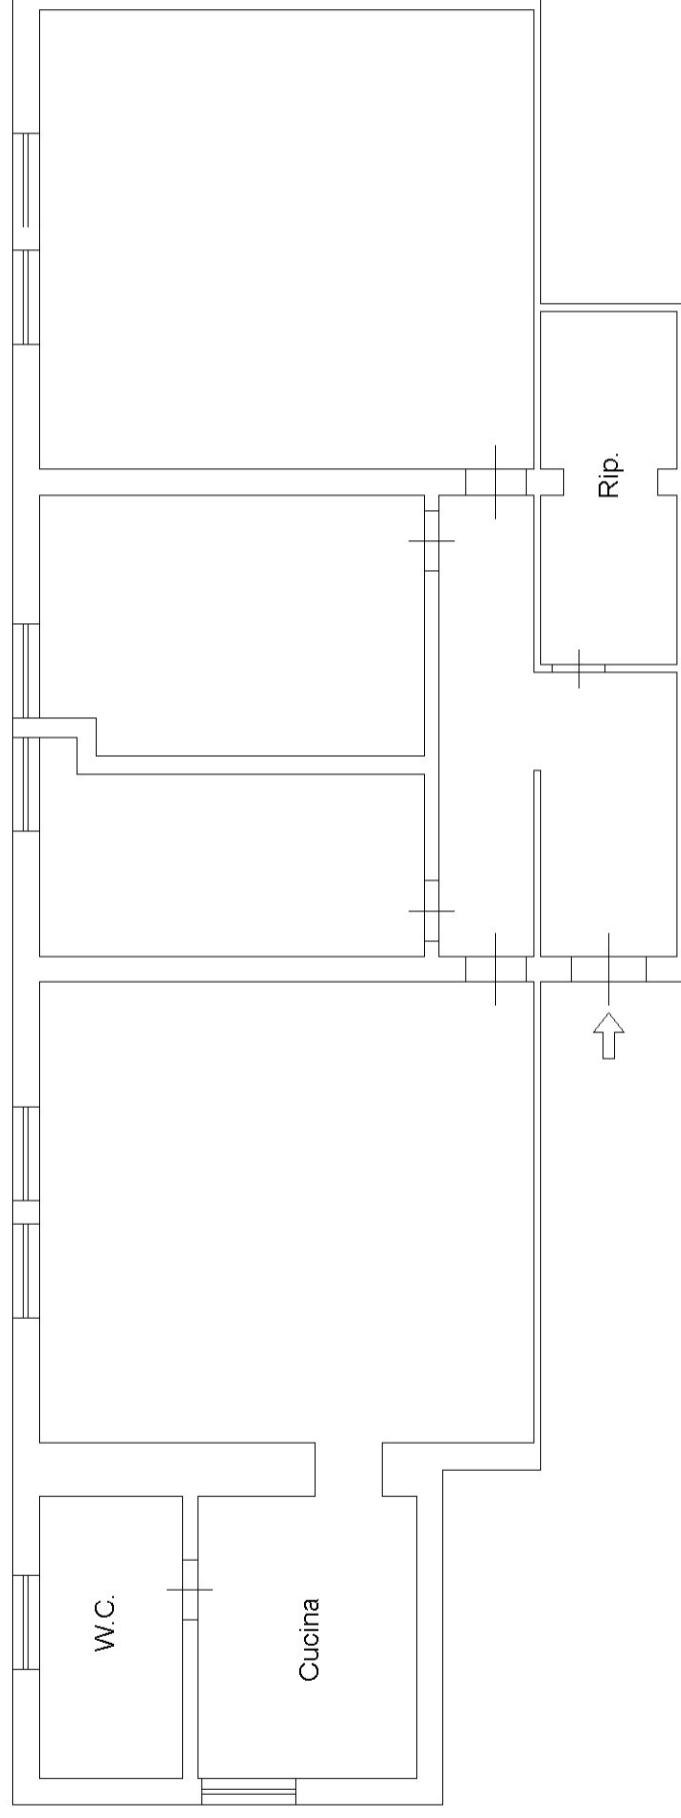

**Pianta Piano Terra**

H= 4,60 m

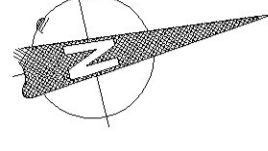



Identificativi Catastali:  
Sezione:  
Foglio: 121  
Particella: 583  
Subalterno: 5

Compilata da:  
Bertino Andrea  
Iscritto all'albo:  
Geometri  
Prov. Messina N. 1789

Scheda n. 1 Scala 1:100

# PIANO TERRA

H= 3,30 m

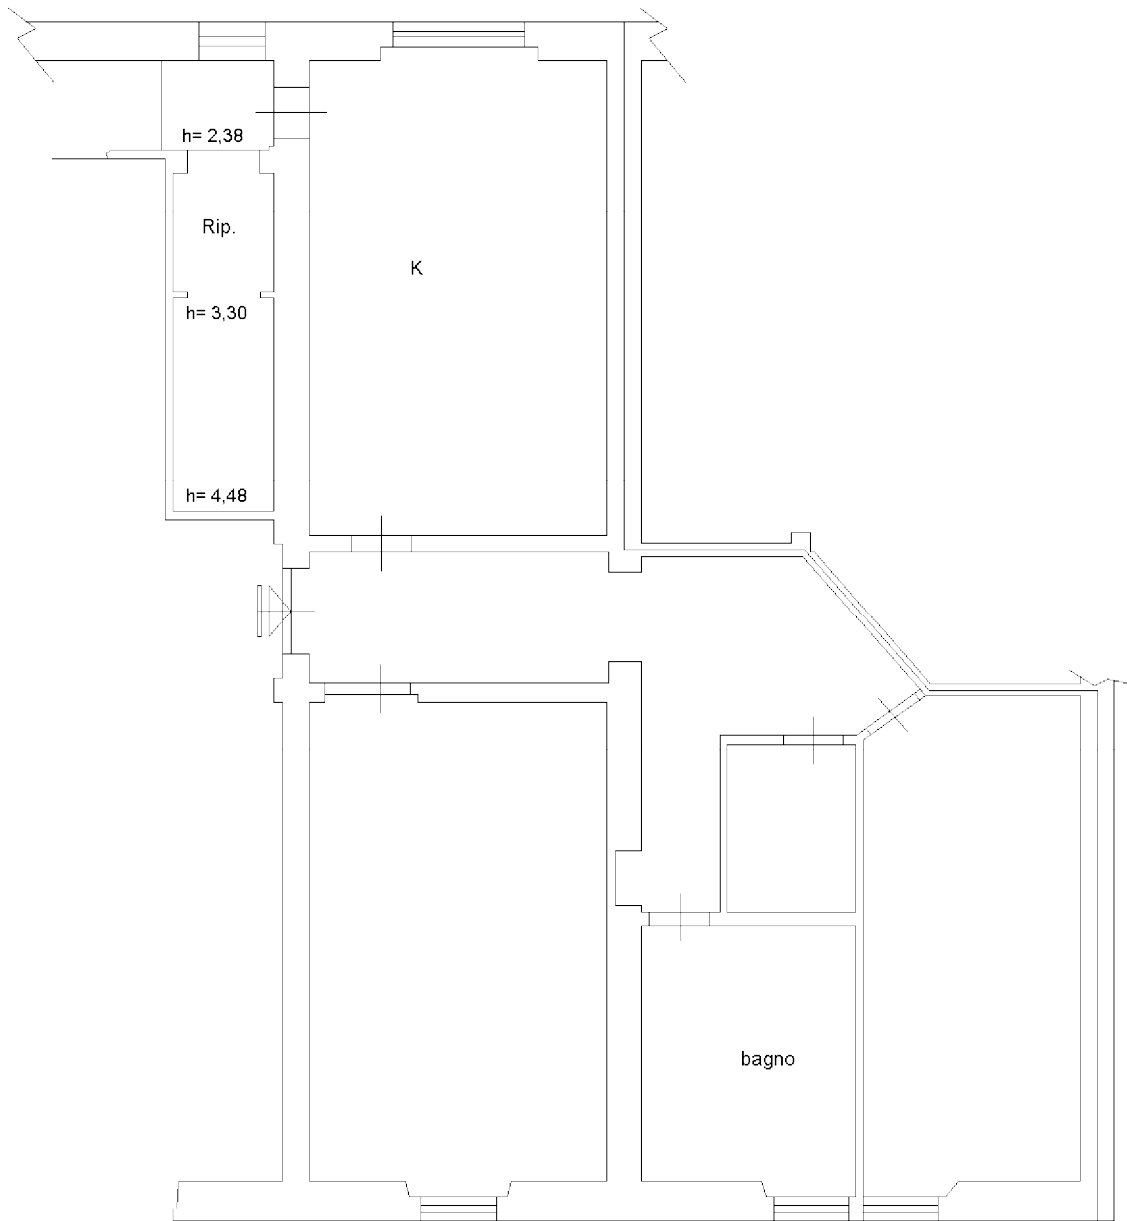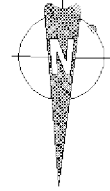


Identificativi Catastali:  
Sezione:  
Foglio: 121  
Particella: 583  
Subalterno: 6


Compilata da:  
Bertino Andrea  
Iscritto all'albo:  
Geometri  
Prov. Messina N. 1789

Scheda n. 1      Scala 1:100

# PIANO TERRA


H= 3,30 m

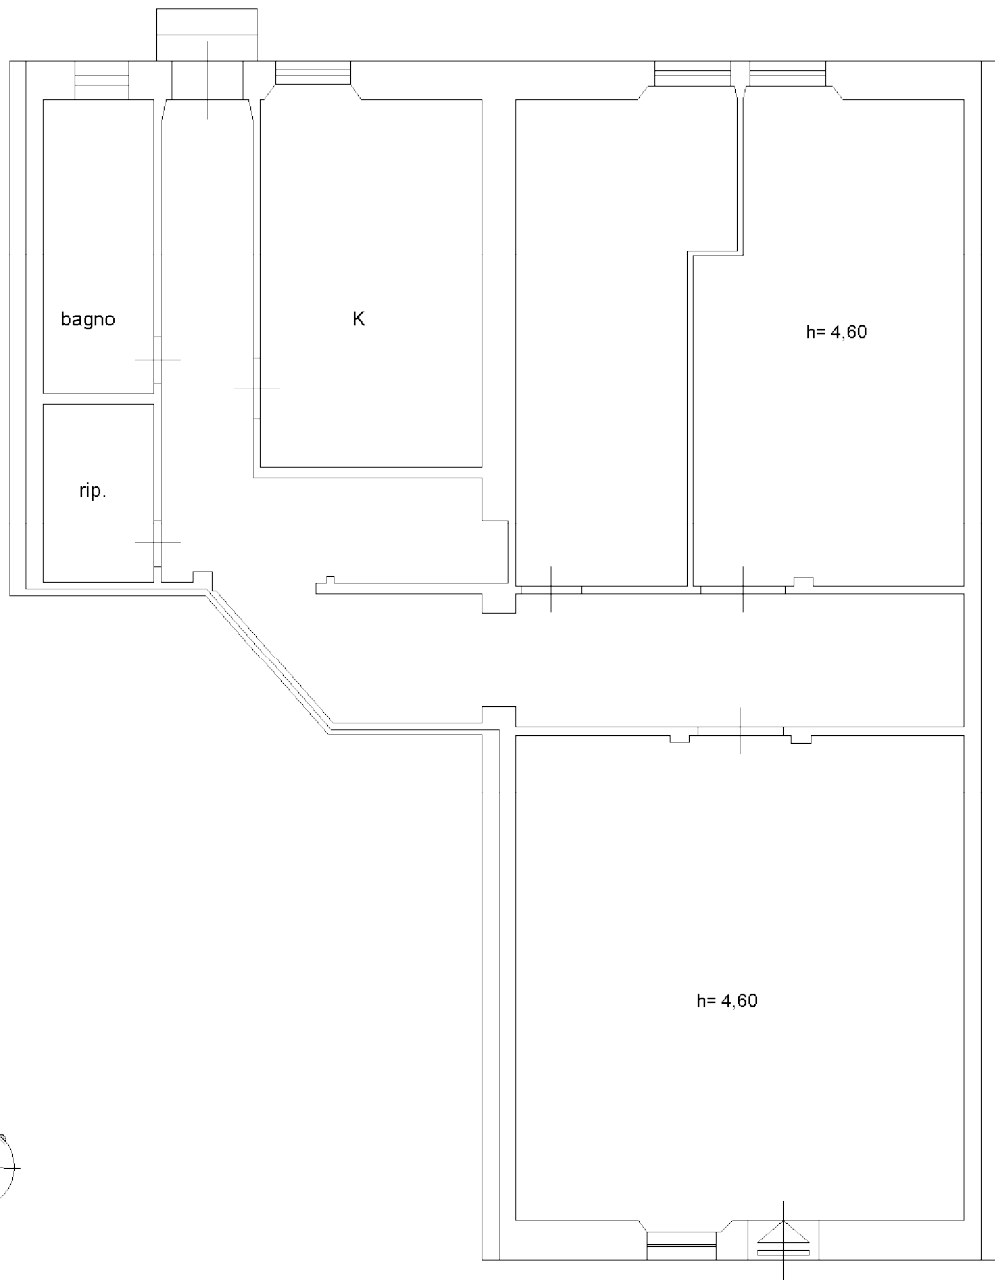

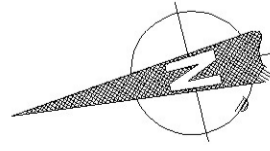

# Pianta Piano Primo

H = 3,15 m

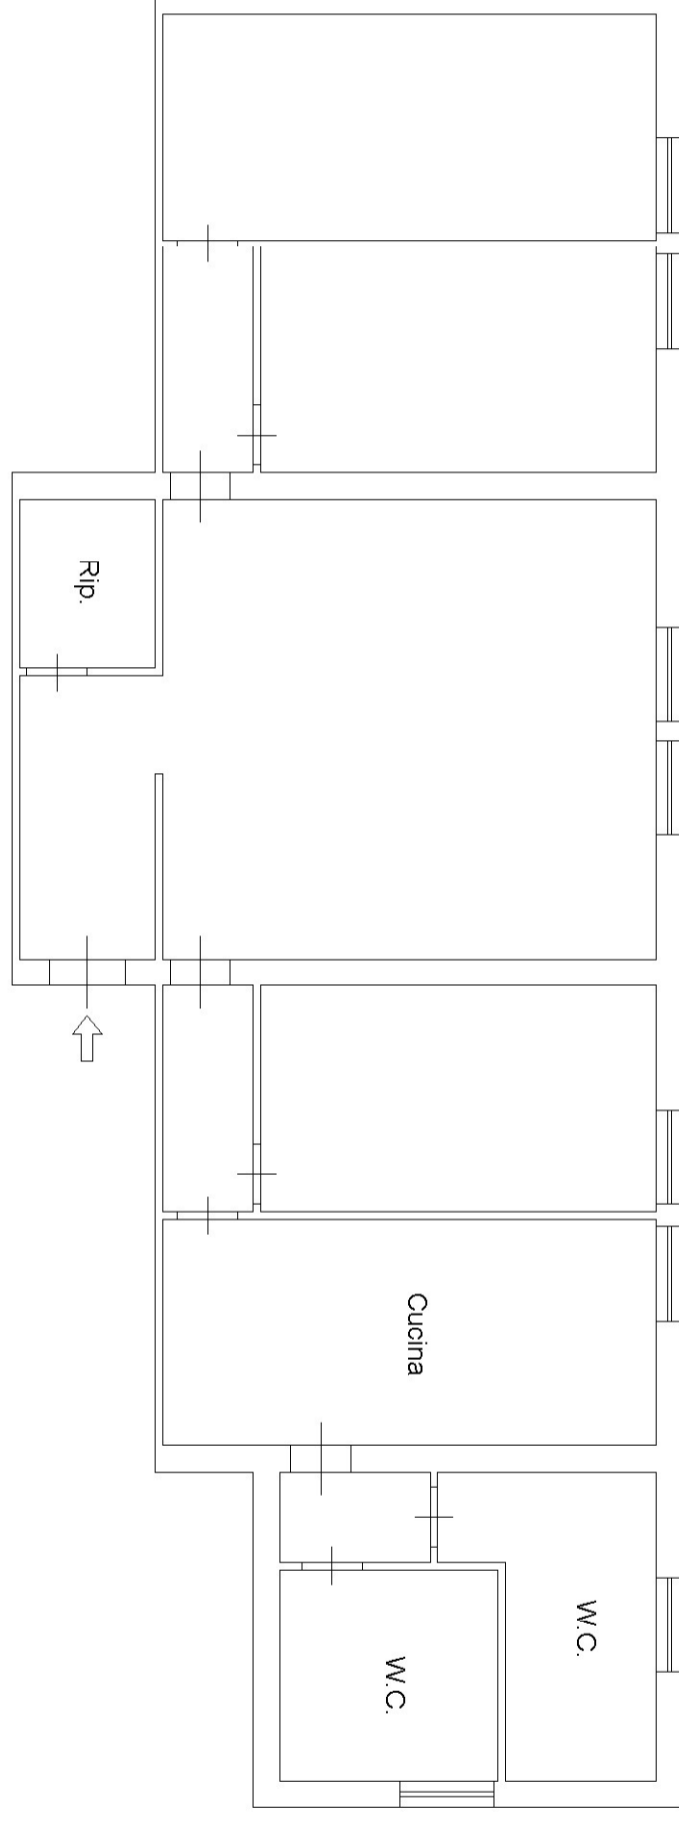

**Agenzia del Territorio**  
**CATASTO FABBRICATI**  
**Ufficio Provinciale di**  
**Messina**

Dichiarazione protocollo n. \_\_\_\_\_ del \_\_\_\_\_  
Planimetria di u.i.u. in Comune di Messina  
Via Chione \_\_\_\_\_ civ. 28

**Identificativi Catastali:**

Sezione:  
Foglio: 121  
Particella: 590  
Subalterno:

Compilata da:  
Faramo Vincenzo


Iscritto all'albo:  
Geometri

Prov. Messina

N. 01729

Scheda n. 1

Scala 1:100

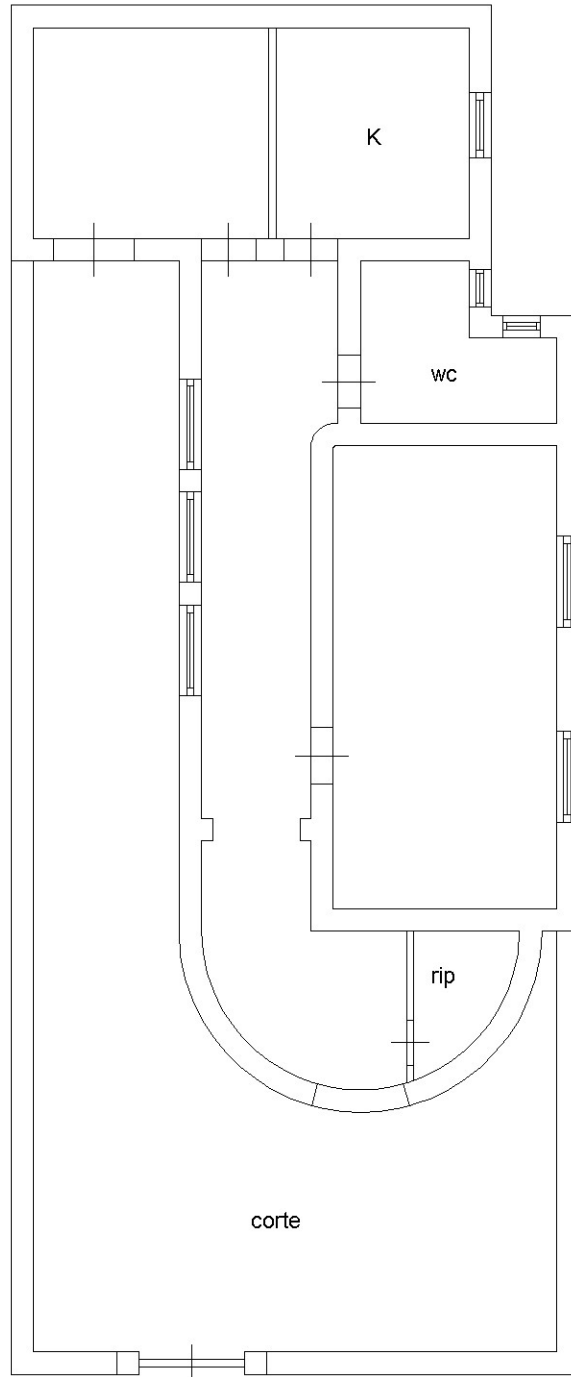

Piano Terra  
h= 2,90 m

