




CATASTO EDILIZIO URBANO (RDL 13-4-1939, n. 652)

animetria di u.i.u. in Comune di ANZIO via D.P.R.G. civ. S.N.C.

FABBRICATO B2 scala A
PIANTA PIANO SECONDO
INT. "6"

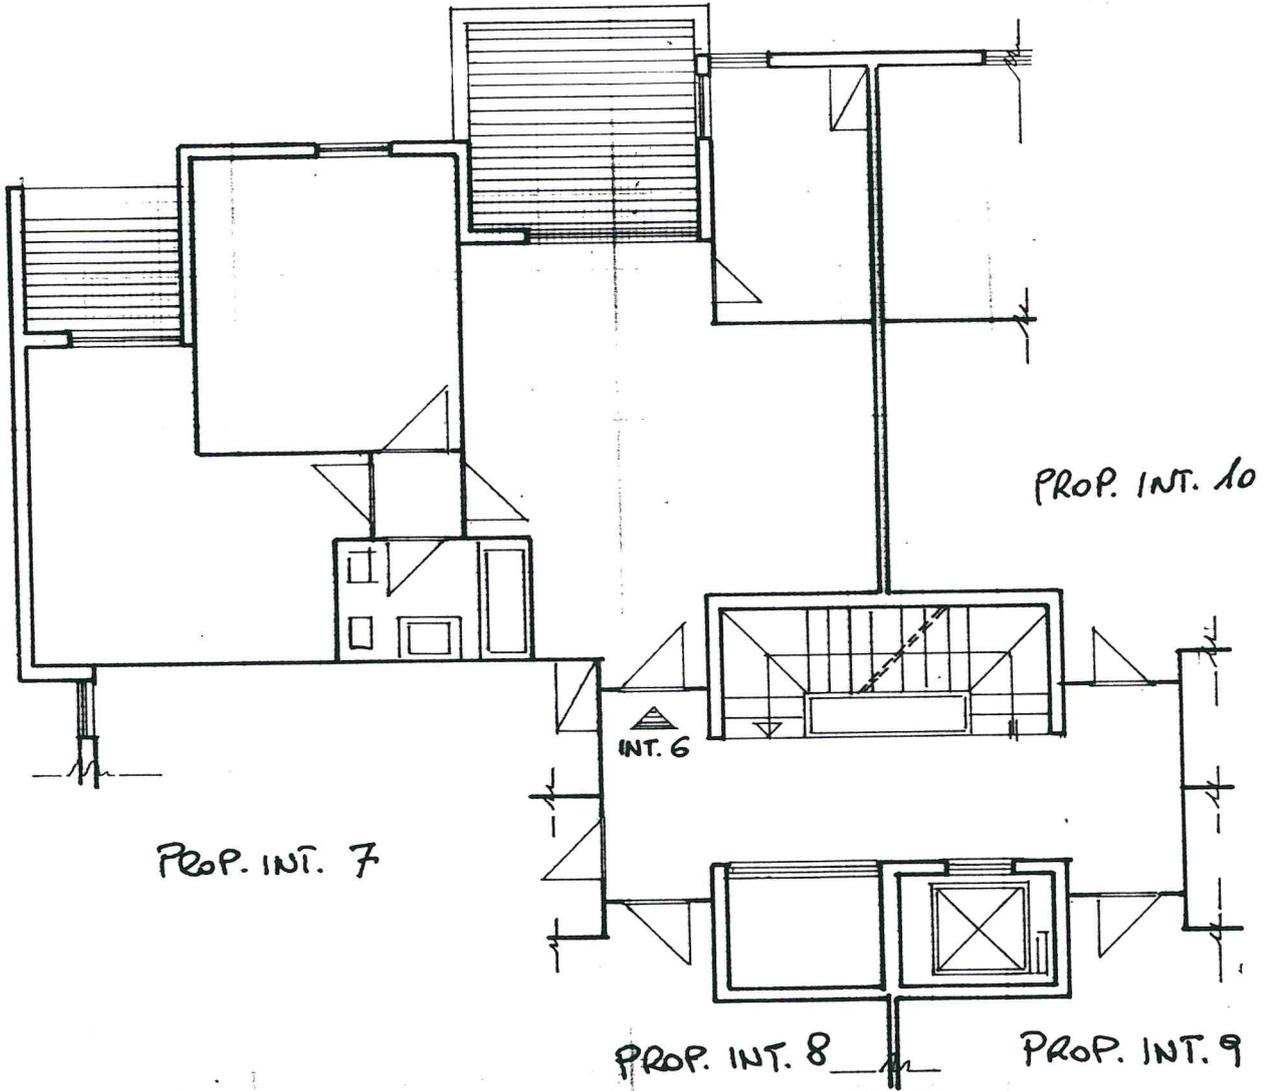

ORIENTAMENTO



SCALA DI 1:100

Dichiarazione di N.C.
Denuncia di variazione

Compilata dall'ING. FERNANDO FAZI
(Titolo, cognome e nome)

RISERVATO ALL'UFFICIO

Identificativi catastali
F. 7
n. 1869 sub. 27

Iscritto all'albo degli INGEGNERI
della provincia di ROMA n. 10834
data 14/06/97 Firma

Agenzia del Territorio
CATASTO FABBRICATI
Ufficio Provinciale di
Roma

Dichiarazione protocollo n. _____ del _____

Planimetria di u.i.u. in Comune di Anzio

Via Dell'acquario

civ. 18

Identificativi Catastali:

Sezione:

Foglio: 7

Particella: 1869

Subalterno: 532

Compilata da:

Pizzuti Giuseppe

Iscritto all'albo:

Geometri


Prov. Frosinone

N. 1795


Scheda n. 1

Scala 1:200

Edif. B2
Piano TERRA
posto auto n. 29
H ml. 2.60

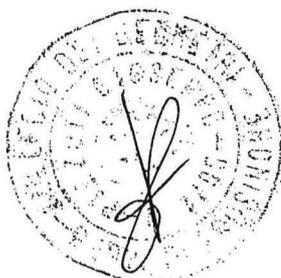

14 OTT. 2003

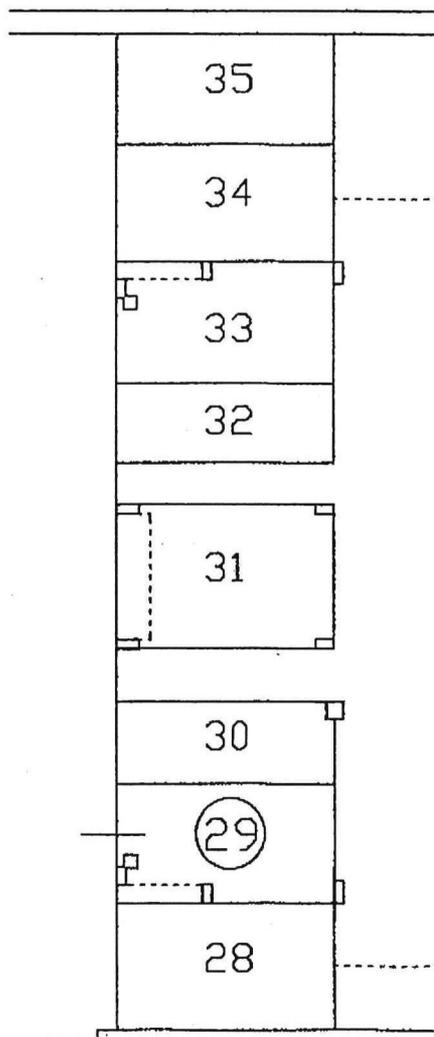

Agenzia del Territorio
CATASTO FABBRICATI
Ufficio Provinciale di
Roma

Dichiarazione protocollo n. 000962772 del 16/10/2003

Planimetria di u.i.u. in Comune di Anzio

Via Dell'acquario

civ. 18

Identificativi Catastali:

Sezione:

Foglio: 7

Particella: 1869

Subalterno: 672

Compilata da:

Pizzuti Giuseppe

Iscritto all'albo:

Geometri

Prov. Frosinone

N. 1795



Scheda n. 1

Scala 1:100

Edif. B2 - sc. A

SOFFITTA n. 6

H ml. 2,40

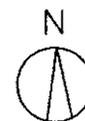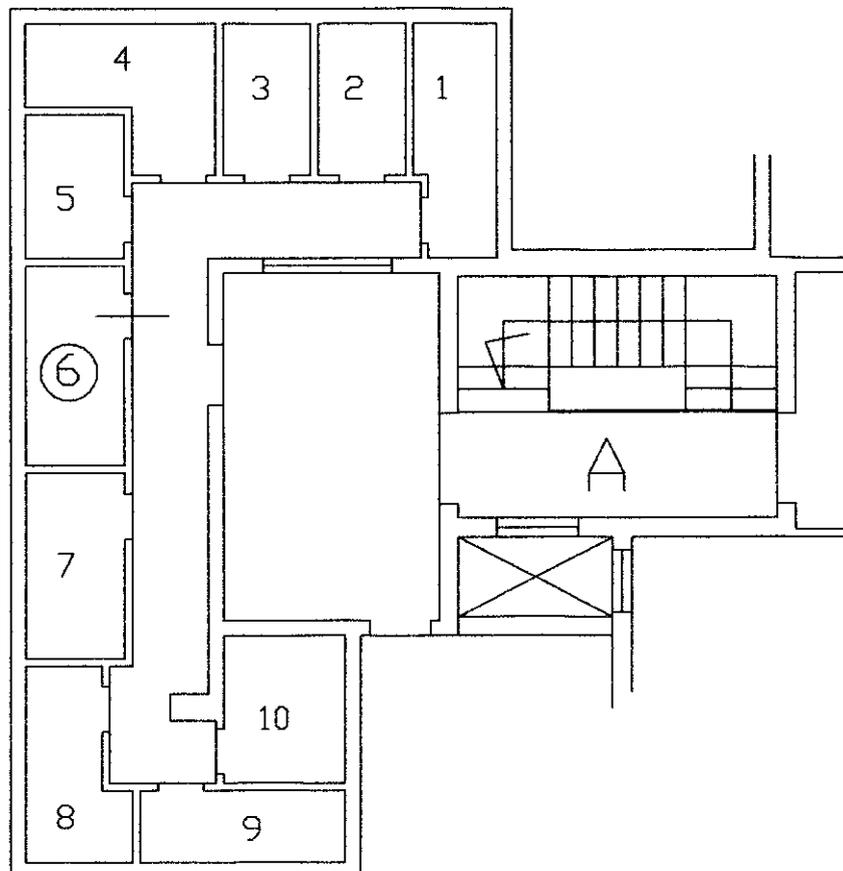

Ultima planimetria in atti