

Identificativi Catastali:

Sezione:

Foglio: 8

Particella: 182

Subalterno: 26

Compilata da:
Avossa Vincenzo

Iscritto all'albo:
Geometri


Prov. Napoli

N. 6332

Scheda n. 1

Scala 1:200

PIANTA PIANO PRIMO

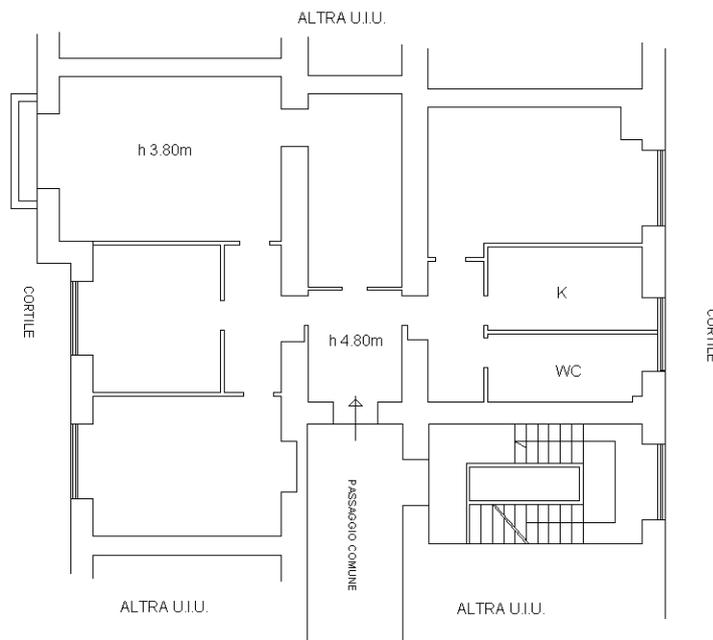

ORIENTAMENTO

