


**Agenzia del Territorio
CATASTO FABBRICATI
Ufficio Provinciale di
Roma**


Dichiarazione protocollo n. RM0753436 del 20/10/2005	
Planimetria di u.i.u. in Comune di Ladispoli	
Via Dell'agricoltura	civ. 5
Identificativi Catastali:	Compilata da: Fioravanti Marco Antonio
Sezione:	Iscritto all'albo: Geometri
Foglio: 74	Prov. Roma
Particella: 1196	N. 6123
Subalterno: 3	

Scheda n. 1 Scala 1:500

FOGLIO 74 PART 1196 SUB 2-3

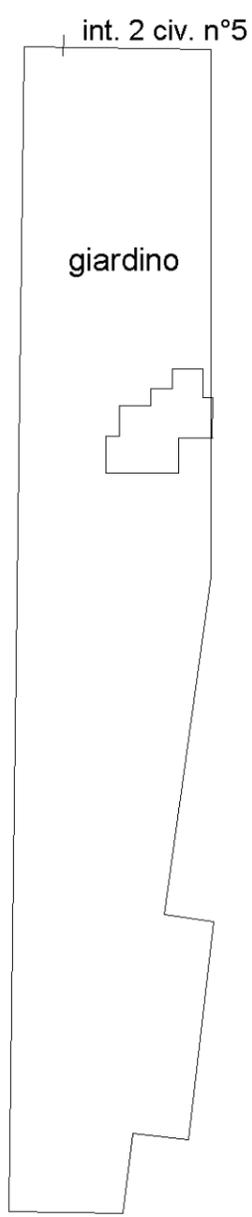

**Pianta Piano Terra
int. 2, Giardino**

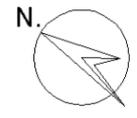

iprau 01

Catasto dei Fabbricati - Situazione al 09/04/2024 - Comune di LADISPOLI(M212) - < Foglio 74 - Particella 1196 - Subalterno 3 > - Utu graffiata
VIA DELL'AGRICOLTURA n. 5 Interno 2 Piano S1 - T-1

**Agenzia del Territorio
CATASTO FABBRICATI
Ufficio Provinciale di
Roma**

Dichiarazione protocollo n. RM0753436 del 20/10/2005
Planimetria di u.i.u. in Comune di Ladispoli

Via Dell'agricoltura

civ. 5

Identificativi Catastali:

Sezione:
Foglio: 74
Particella: 1196
Subalterno: 3

Compilata da:
Fioravanti Marco Antonio


Iscritto all'albo:
Geometri

Prov. Roma

N. 6123

Scheda n. 2 Scala 1:200

FOGLIO 74 PART 1196 SUB 2-3

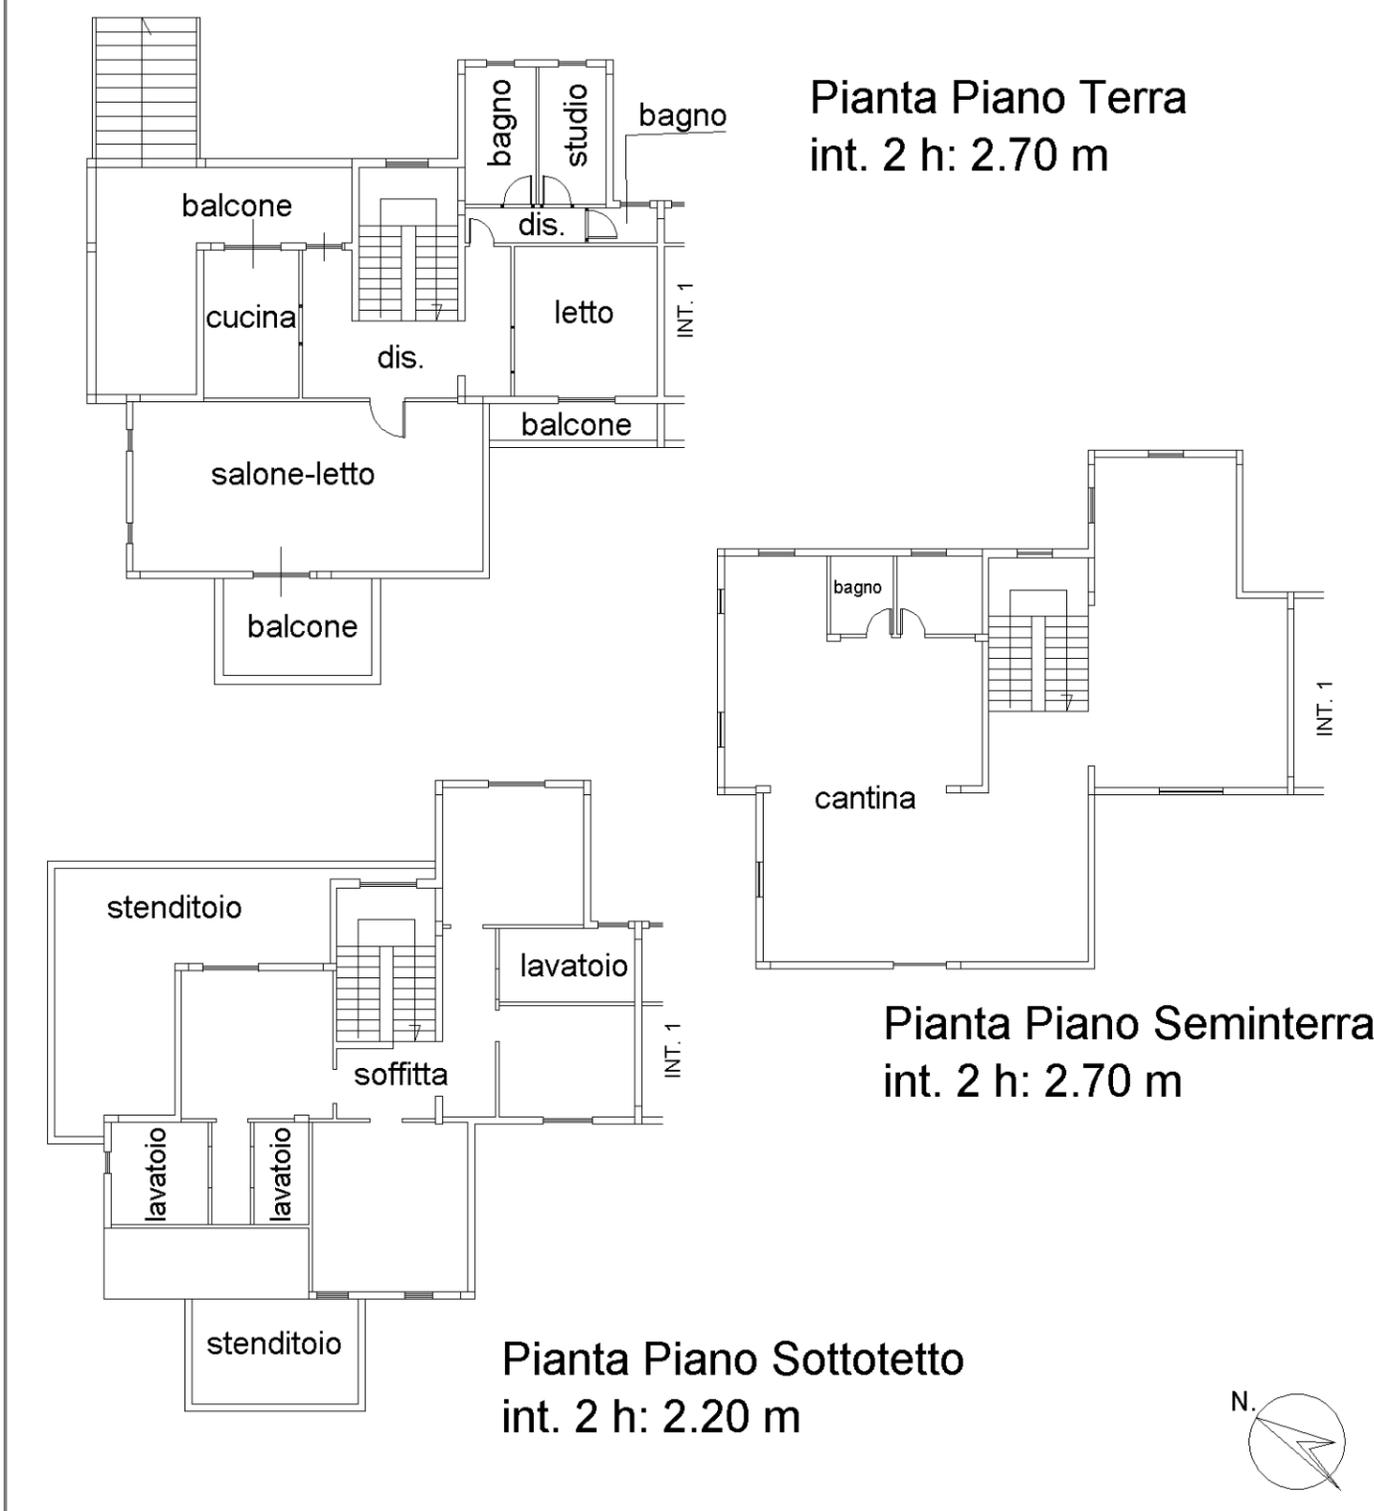

invar 01

Catasto dei Fabbricati - Situazione al 09/04/2024 - Comune di LADISPOLI(M212) - < Foglio 74 - Particella 1196 - Subalterno 3 > - Uiu graffiata VIA DELL'AGRICOLTURA n. 5 Interno 2 Piano S1 - T-1