

MODULARIO
F. rig. rend. 487




MINISTERO DELLE FINANZE
DIREZIONE GENERALE DEL CATASTO E DEI SS.TT.EE.
CATASTO EDILIZIO URBANO (RDL 13-4-1939, n. 652)


MOD. BN (CEU)

LIRE
250

Planimetria di u.i.u. in Comune di Magenta (Milano) via Lottizzazione "Stadio Sud" Camp. 2 Lotta 5 civ.

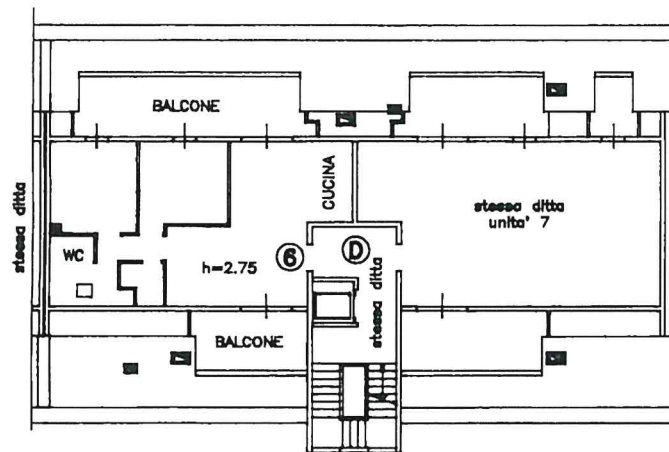

PIANTA PIANO SOTTOTETTO

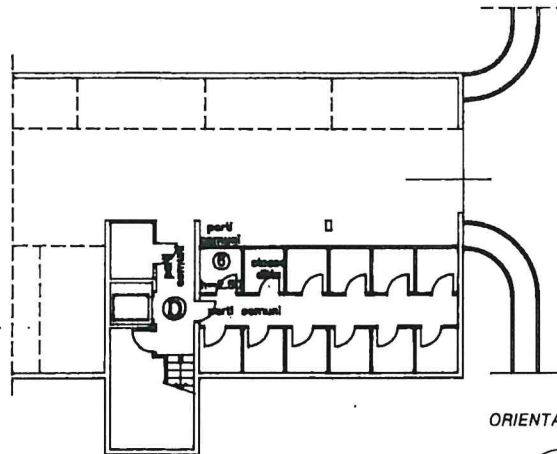

ORIENTAMENTO



PIANTA PIANO SEMINTERRATO

SCALA DI 1: 200

Dichiarazione di N.C. ☒
Denuncia di variazione ☐

Identificativi catastali

F. 220
n. 220 sub. 42

Compilata dal Arch. VITALI Sergio
(Titolo, cognome e nome)

Iscritto all'albo de gli Architetti
della provincia di Ascoli Piceno n. 79
data 20/11/2022 Firma Dr. P. Vitali

RISERVATO ALL'UFFICIO

Agenzia del Territorio
CATASTO FABBRICATI
Ufficio Provinciale di
Milano

Dichiarazione protocollo n. _____ del _____
Planimetria di u.i.u. in Comune di Magenta
Via Lombardo Radice

civ. SC

Identificativi Catastali:

Sezione:

Foglio: 22

Particella: 220

Subalterno: 761

Compilata da:

Riva Fabiano

Iscritto all'albo:

Geometri


Prov. Lodi

N. 356

Scheda n. 1

Scala 1:200

PIANO SEMINTERRATO

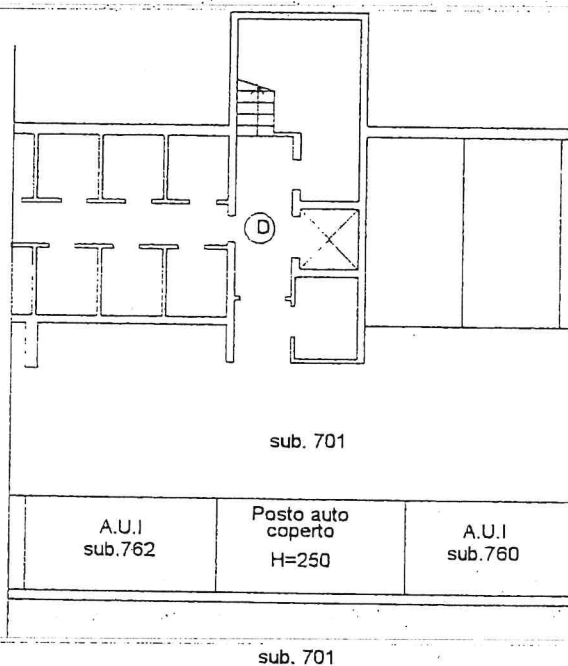

ORIENTAMENTO

