


**Agenzia del Territorio
CATASTO FABBRICATI
Ufficio Provinciale di
Torino**

ELABORATO PLANIMETRICO	
Compilato da: Lo Conte Domenico	
Iscritto all'albo: Geometri	
Prov. Torino	N. 7573

Comune di Pecetto Torinese	Protocollo n. TO0434300 del 20/05/2011
Sezione: Foglio: 2 Particella: 27	Tipo Mappale n. 350295 del 07/04/2010


Dimostrazione grafica dei subalterni Scala 1 : 500

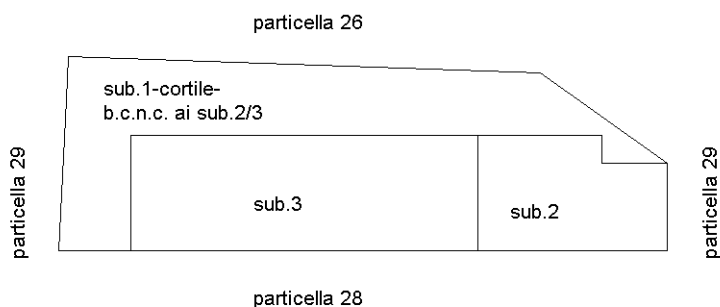

PIANTA PIANO TERRA



PIANTA PIANO PRIMO

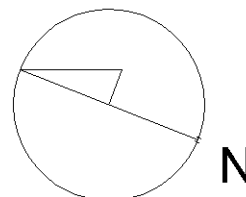

SCALA 1:500



Ultima planimetria in atti

**Agenzia del Territorio
CATASTO FABBRICATI
Ufficio Provinciale di
Torino**

ELABORATO PLANIMETRICO	
Compilato da: Lo Conte Domenico	
Iscritto all'albo: Geometri	
Prov. Torino	N. 7573

Comune di Pecetto Torinese	Protocollo n. TO0425157 del 18/05/2011
Sezione: Foglio: 2 Particella: 28	Tipo Mappale n. 350295 del 07/04/2011

Dimostrazione grafica dei subalterni Scala 1 : 500

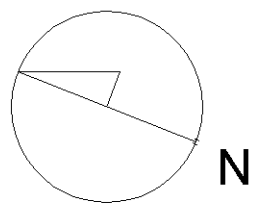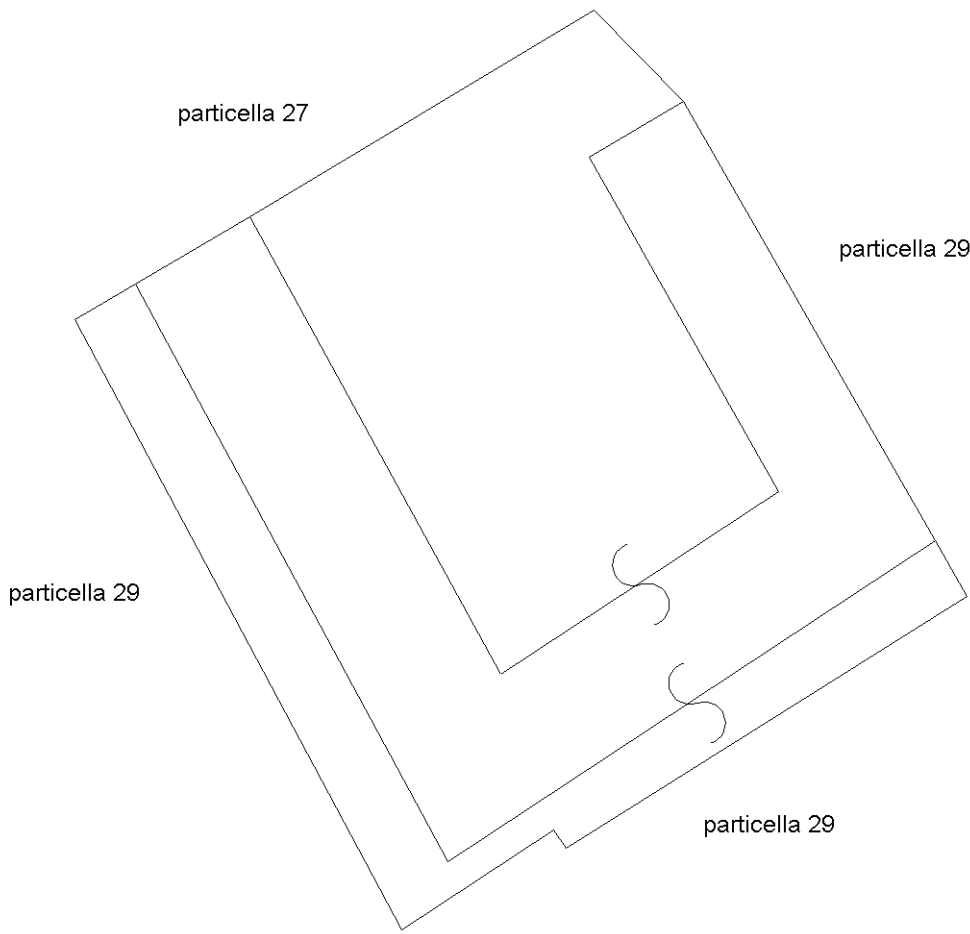

SCALA 1:500


Ultima planimetria in atti

**Agenzia del Territorio
CATASTO FABBRICATI
Ufficio Provinciale di
Torino**

ELABORATO PLANIMETRICO	
Compilato da: Lo Conte Domenico	
Iscritto all'albo: Geometri	
Prov. Torino	N. 7573

Comune di Pecetto Torinese	Protocollo n. T00425152 del 18/05/2011
Sezione: Foglio: 2 Particella: 164	Tipo Mappale n. 332622 del 30/03/2011

Dimostrazione grafica dei subalterni Scala 1 : 500

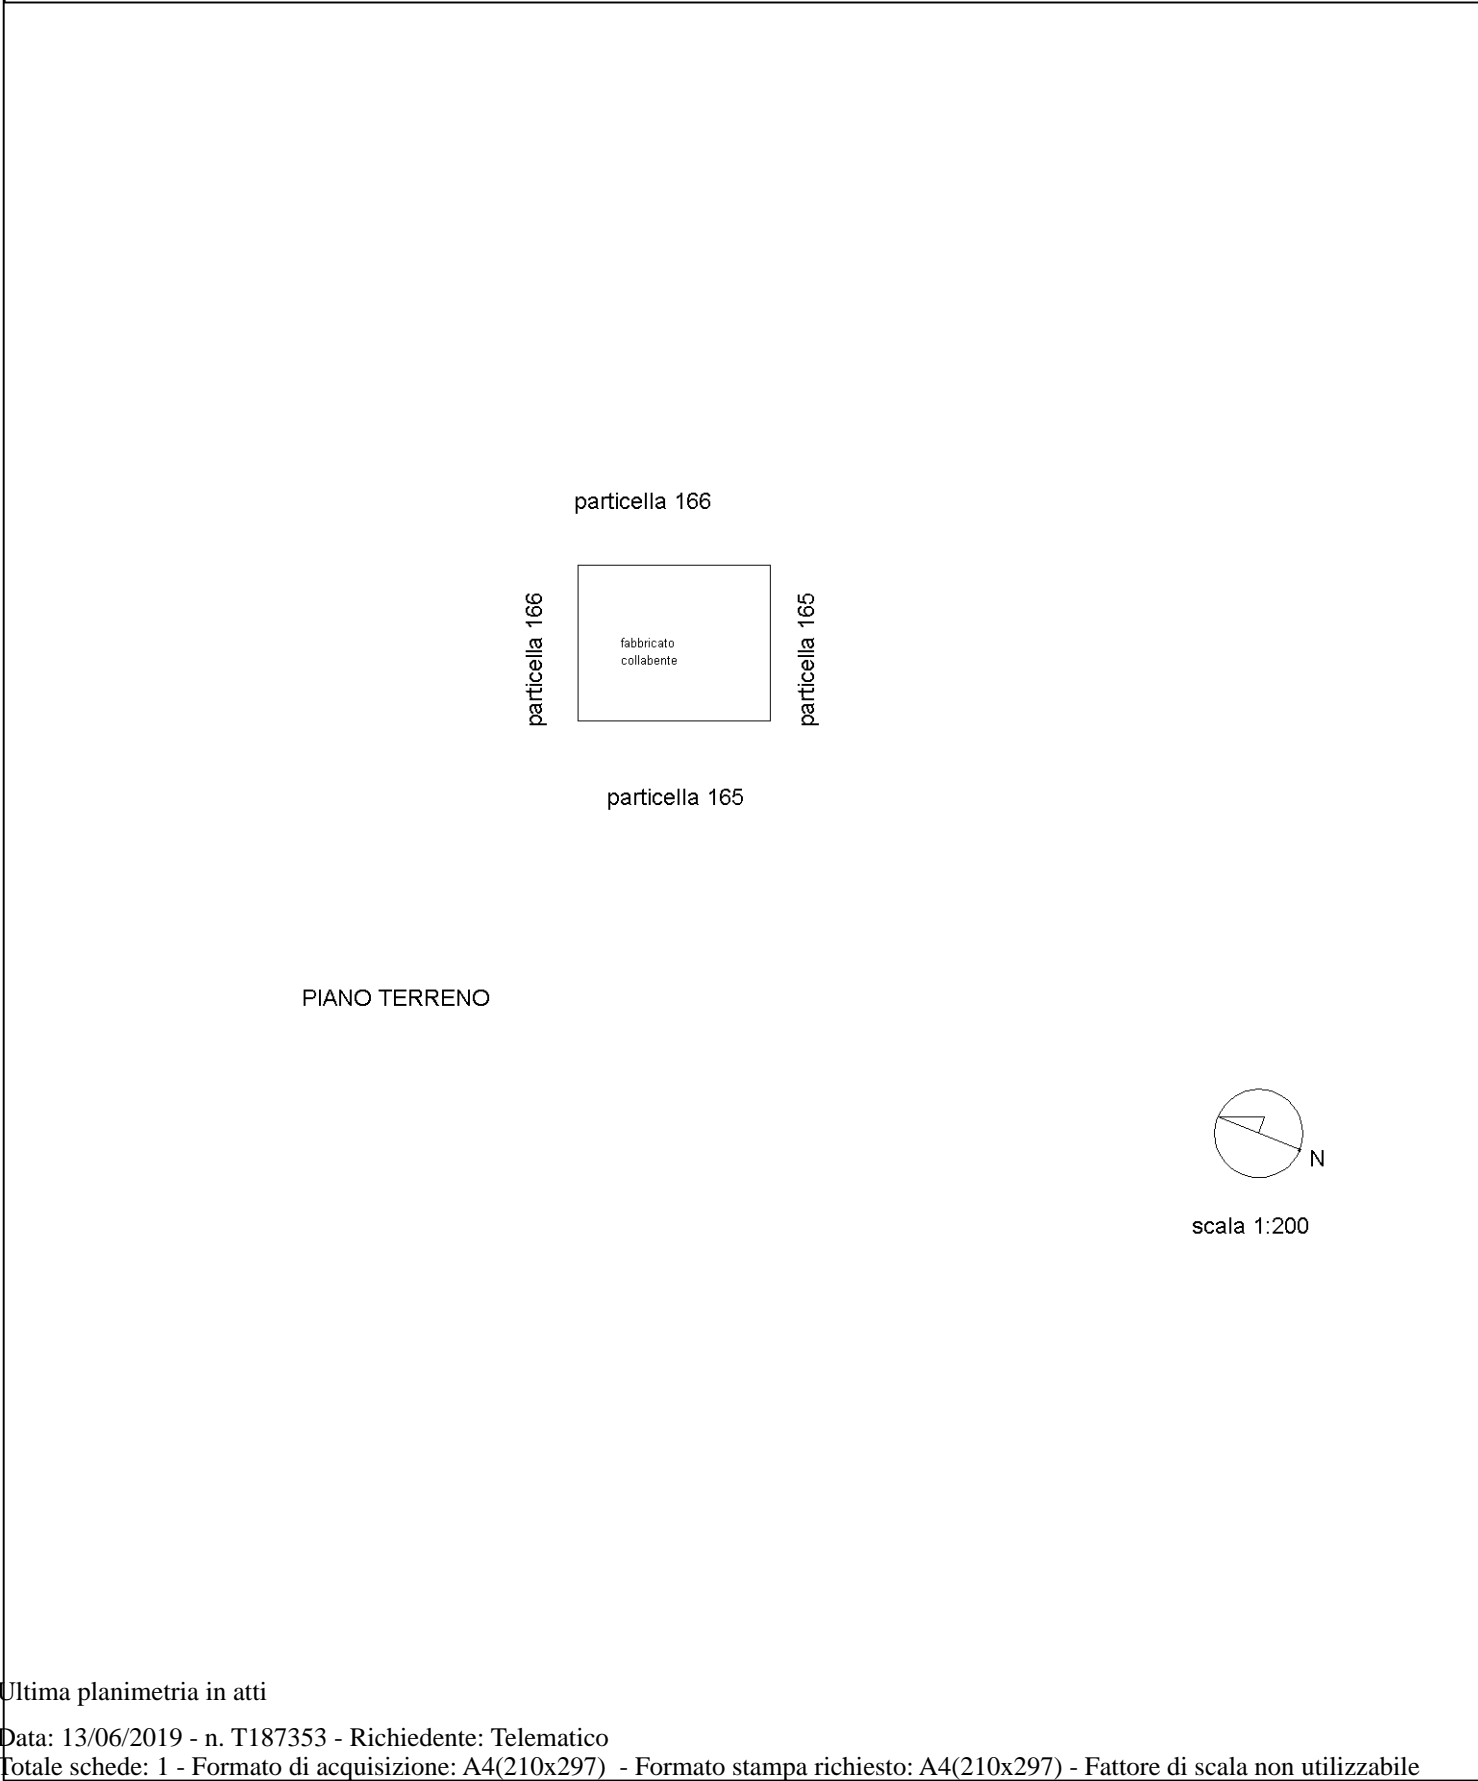

Catasto dei Fabbricati - Situazione al 13/06/2019 - Comune di PECETTO TORINESE (G398) - < Foglio: 2 - Particella: 164 - Elaborato planimetrico >

Ultima planimetria in atti

**Agenzia del Territorio
CATASTO FABBRICATI
Ufficio Provinciale di
Torino**

Dichiarazione protocollo n. TO0434300 del 20/05/2011

Planimetria di u.i.u. in Comune di Pecetto Torinese

Strada Eremo

civ. 75

Identificativi Catastali:

Sezione:

Foglio: 2

Particella: 27

Subalterno: 2

Compilata da:

Lo Conte Domenico

Iscritto all'albo:


Geometri

Prov. Torino

N. 7573

Scheda n. 1


Scala 1:200

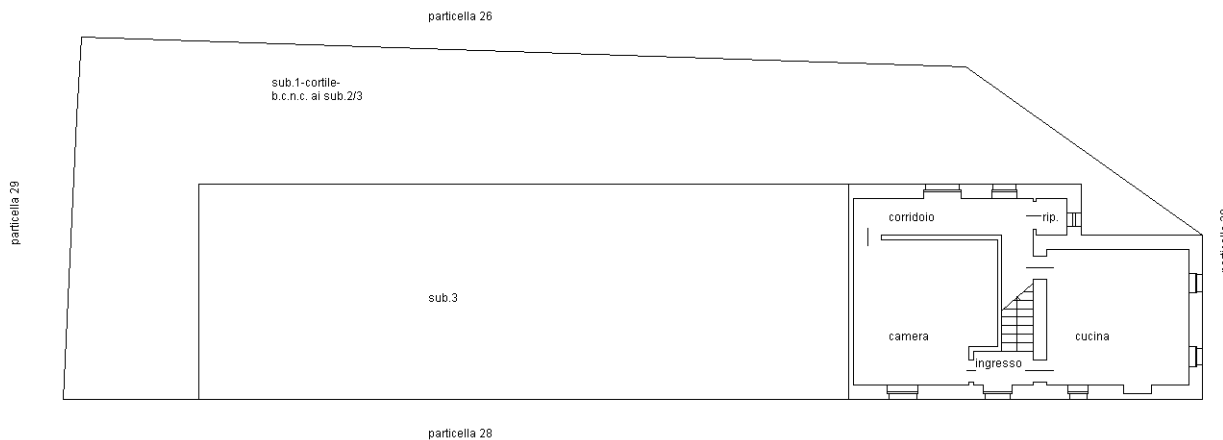

PIANTA PIANO TERRA
h.piano 3,00 mt.



PIANTA PIANO PRIMO
t9;h.piano 3,00 mt.

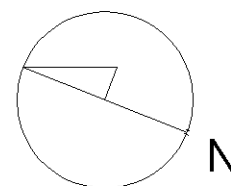

SCALA 1:200

Ultima planimetria in atti