

Agenzia delle Entrate
CATASTO FABBRICATI
Ufficio provinciale di
Trieste

Dichiarazione protocollo n. del
Pianimetria di u.i.u. in Comune di Trieste
Largo San Tommaso (Villa Opicina)
Scheda n. 1 Scala 1: 200

PIANTA PIANO TERRA

proprietario
p.c.n. 189264

proprietario
p.c.n. 189264

proprietario
p.c.n. 189264

piazzale
area esterna
(6)

p.c.n. 1566


proprietario
p.c.n. 189264

piazzale
area esterna
(6)

piazzale
area esterna
(6)

proprietario
p.c.n. 189264

piazzale
area esterna
(6)

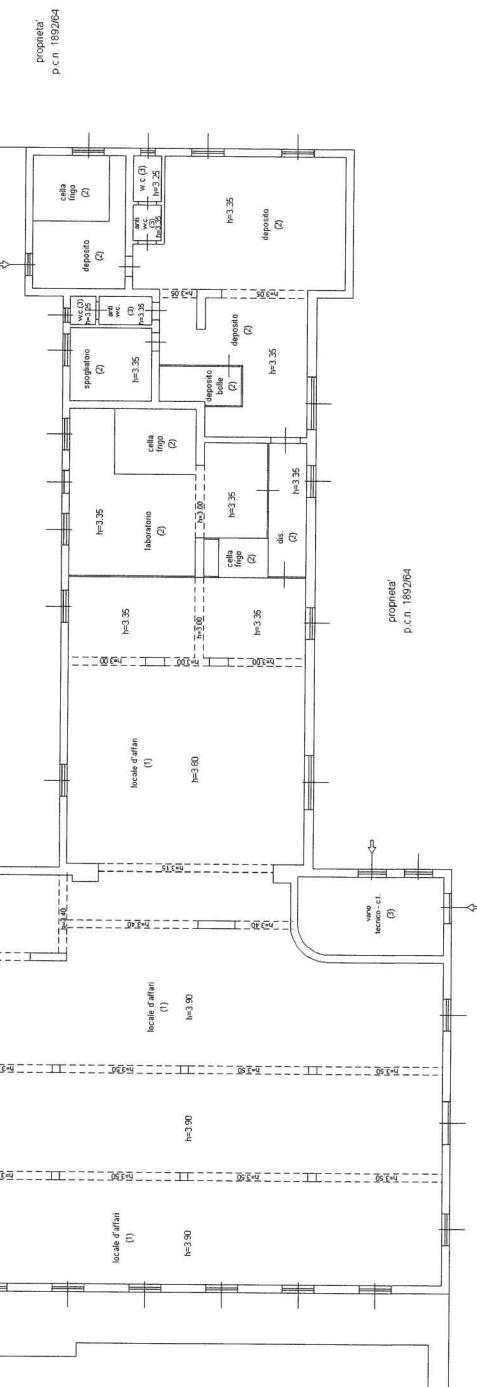

proprietario
p.c.n. 189264

proprietario
p.c.n. 189264

Dichiarazione protocollo n. del
Pianimetria di u.i.u. in Comune di Trieste
Particella: 1566
Subalterno:
div. 2-3

proprietario
p.c.n. 189264

Identificativi Catastali:
Sezione: Z
Foglio: 8
Particella: 1566
Subalterno:
div. 2-3

Compilata da:
Purinani Silvano
Iscritto all'albo:
Geometri
Prov. Trieste
N. 00900

scala 1:200

