


**Agente delle Entrate**  
**CATASTO FABBRICATI**  
 Ufficio provinciale di NOVARA


<b>ELABORATO PLANIMETRICO</b>	Completato dal: <b>Carlo Alessandro</b>	Intervento all'albo: <b>Geometrici</b>	Prov.: <b>Torino</b>	N. <b>8816</b>
Comune di <b>Novara</b>	Sezione: <b></b>	Foglio: <b>97</b>	Particellari: <b>12</b>	Protocollo n. <b></b> del <b></b>
Disostruzione gratuita dei subalterni				
Tipo Mappale n. <b>31223</b> del <b>01/07/2019</b> scala <b>1 : 1000</b>				

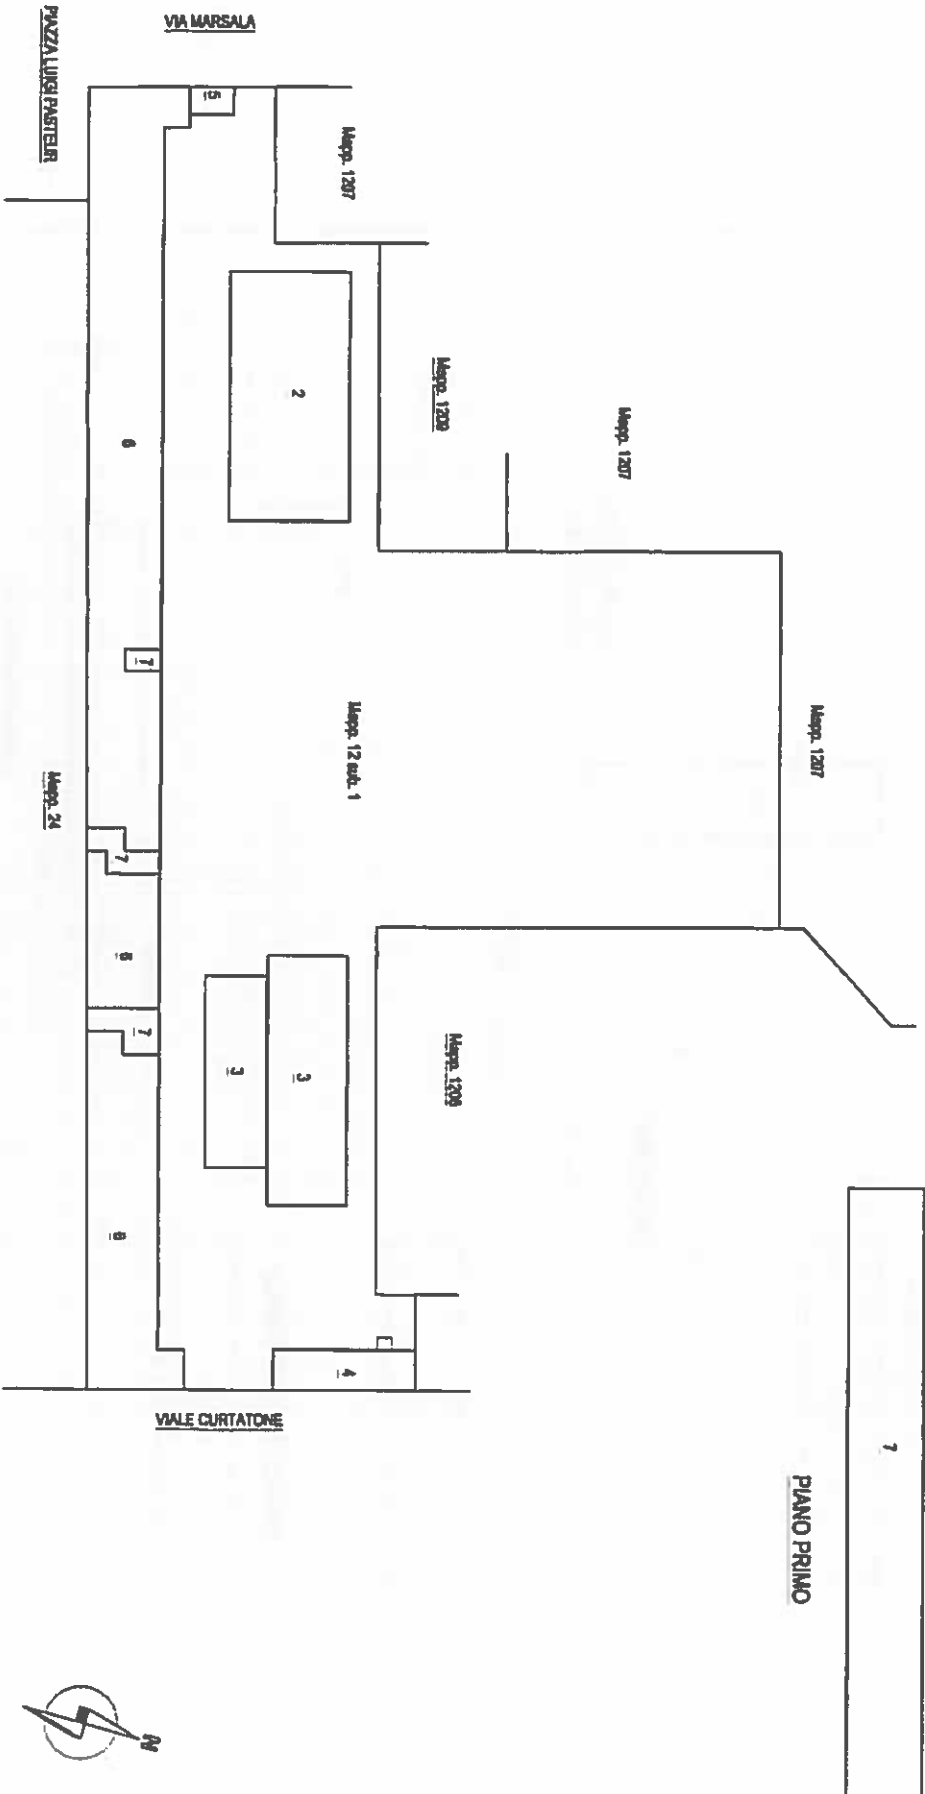

**PIANO TERRENO**  
**CON CONTI 8118553**

**PIANO PRIMO**

<b>ELABORAZIONE PLANIMETRICO</b>	Completato da: <b>Carlo Alberto Alessandrino</b>	Iscribite all'albo: <b>Geometri</b>	Prov. <b>Torino</b>	N. <b>8816</b>
Comune di <b>NOVARA</b>	Foglio: <b>97</b>	Particella: <b>1208</b>	Protocollo n. <b>del</b>	
Dipartimento gestione del subalterno			Tipo Mappale n. <b>31223</b> del 01/07/2019 Scala 1 : 1000	

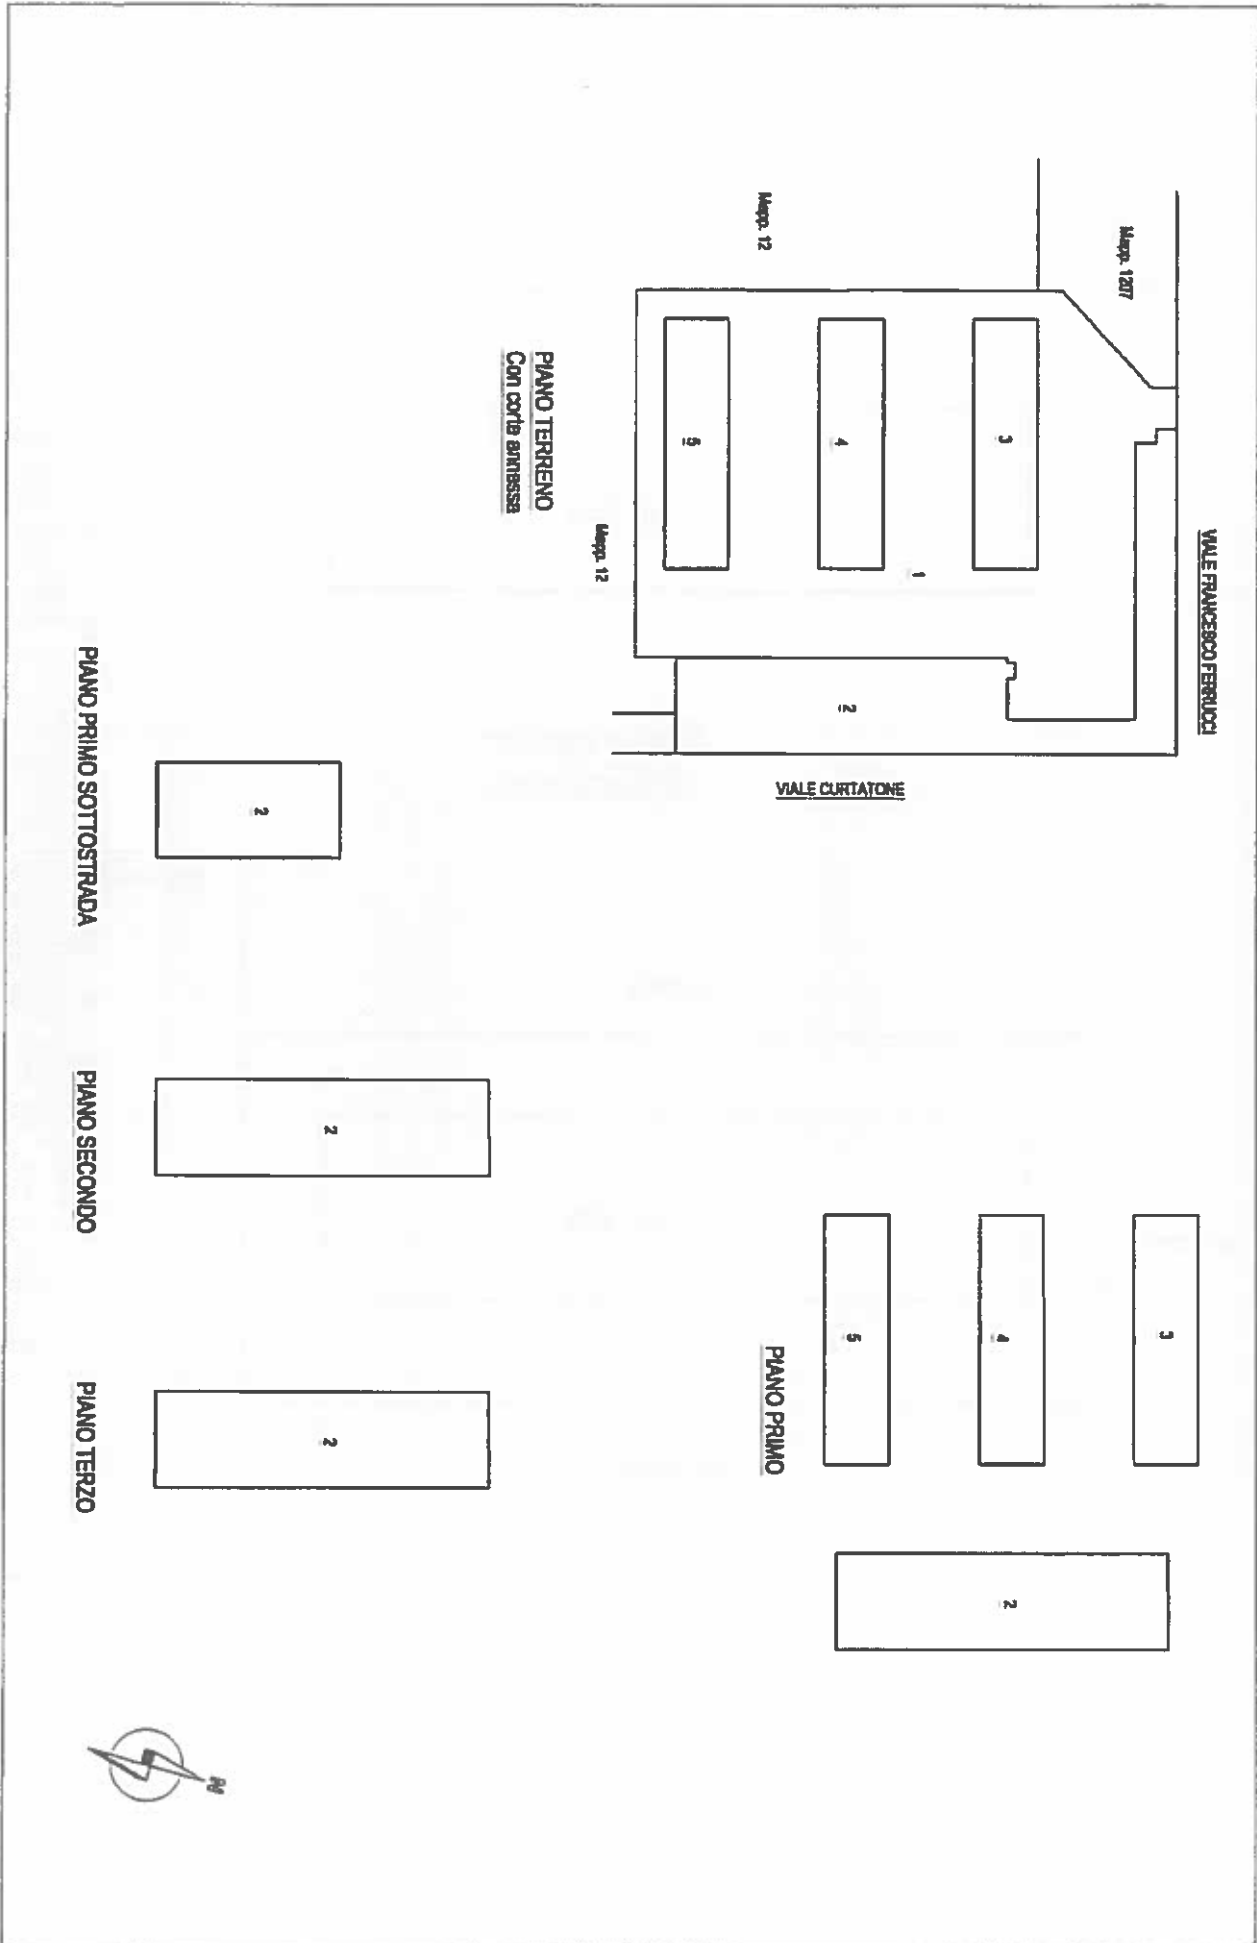


Planimetria  
Foliede n. 1      Scala 1:200

Agenzia delle Entrate  
**CATASTO FABBRICATI**  
Ufficio provinciale di  
NOVARA

Identificazione protocollo n.      #41  
Comune di Novara  
Viale Francesco Ferruccio

Identificativo Catastro:  
Sezione:  
Foglio: 97  
Particella: 12  
Subalterno: 2

Completata da:  
Caristi Alessandro  
Iscritto all'albo:  
Geometri  
Prov. Torino  
n. 9816

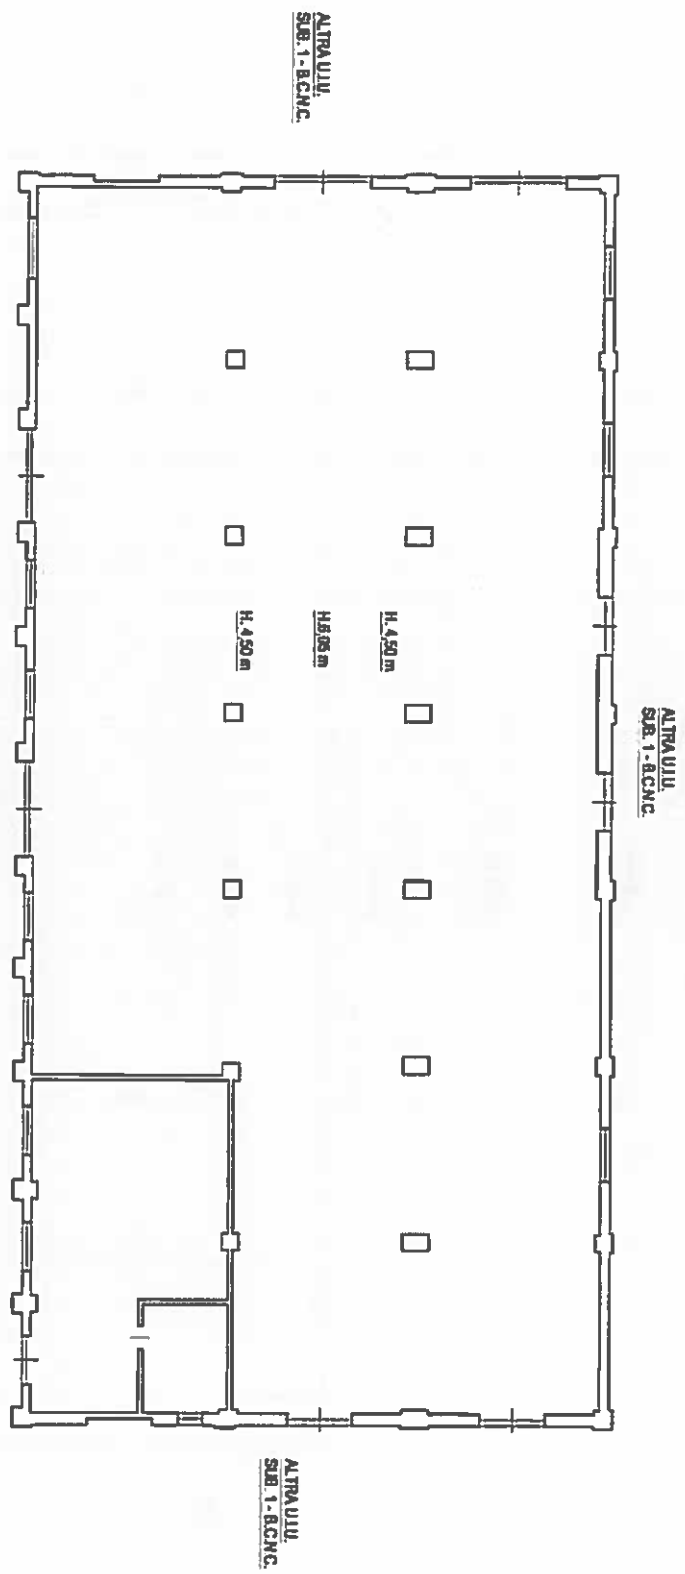


ALTRA U.I.U.  
SUB. 1-B.C.N.C.  
**PIANTA PIANO TERRENO**  
Hm 5,15 m



**Agenzia delle Entrate  
Ufficio Provinciale di  
NOVARA**

Plantimetria  
scheda n. 1  
Scala 1:200

Dichiarazione protocollo n. del	
Comune di Novara	
Viale Francesco Ferrucci	
Via. 4	
Completata da: Carletti Alessandro	
Isolato all'albo: Geometri	
Prov. Torino	
N. 8816	

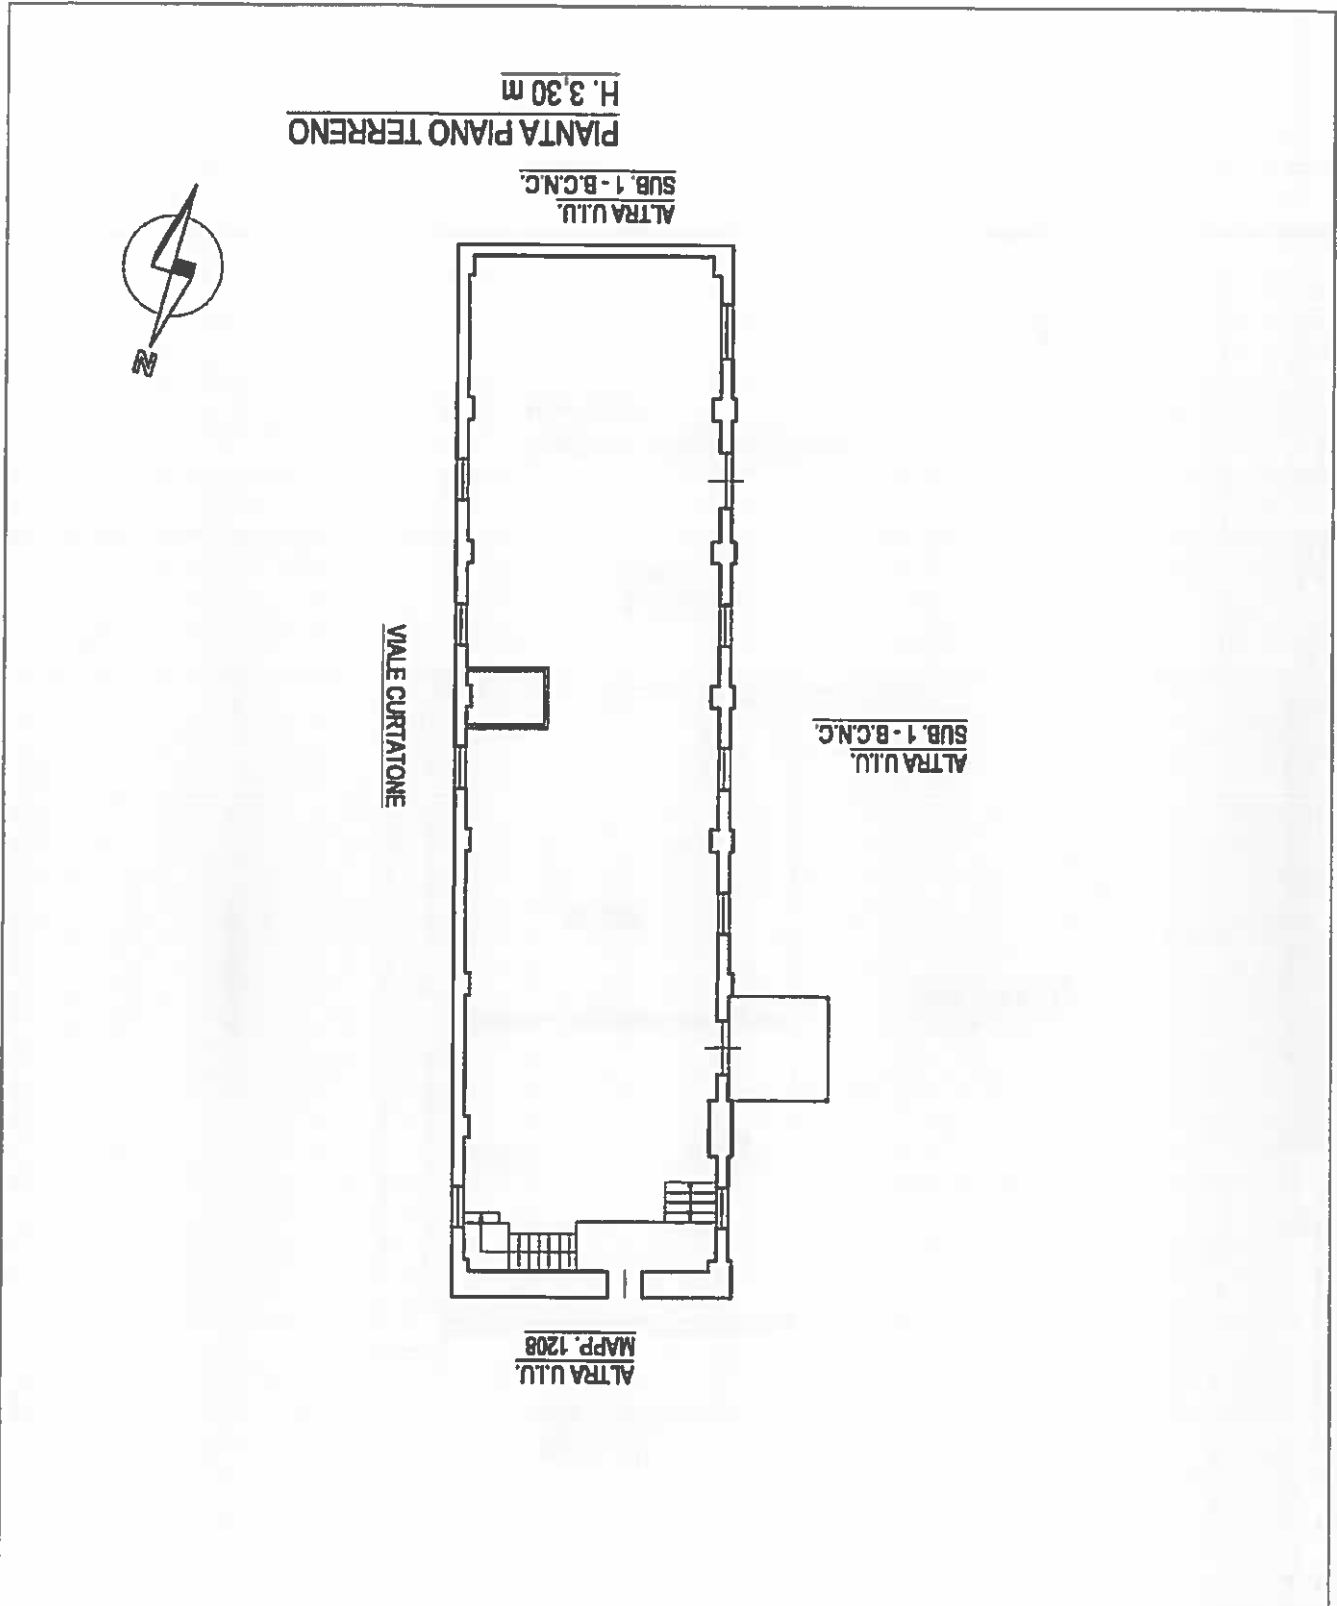

Planimetria  
Scala 1: 200


Agenda delle Entrate  
**CATASTO FABBRICATI**  
Ufficio provinciale di  
NOVARA

Dichiarazione prototipica n. 001  
Comune di Novara  
Viale Francesco Ferrucci  
n. 4

Identificativi catastali:  
Sezioni: 97  
Particella: 12  
Subalterno: 6

Completata da:  
Carlo Alessandro  
Inferio all' albo:  
Geometri  
Piero Soriano  
N. 8816

VIA MARSALA

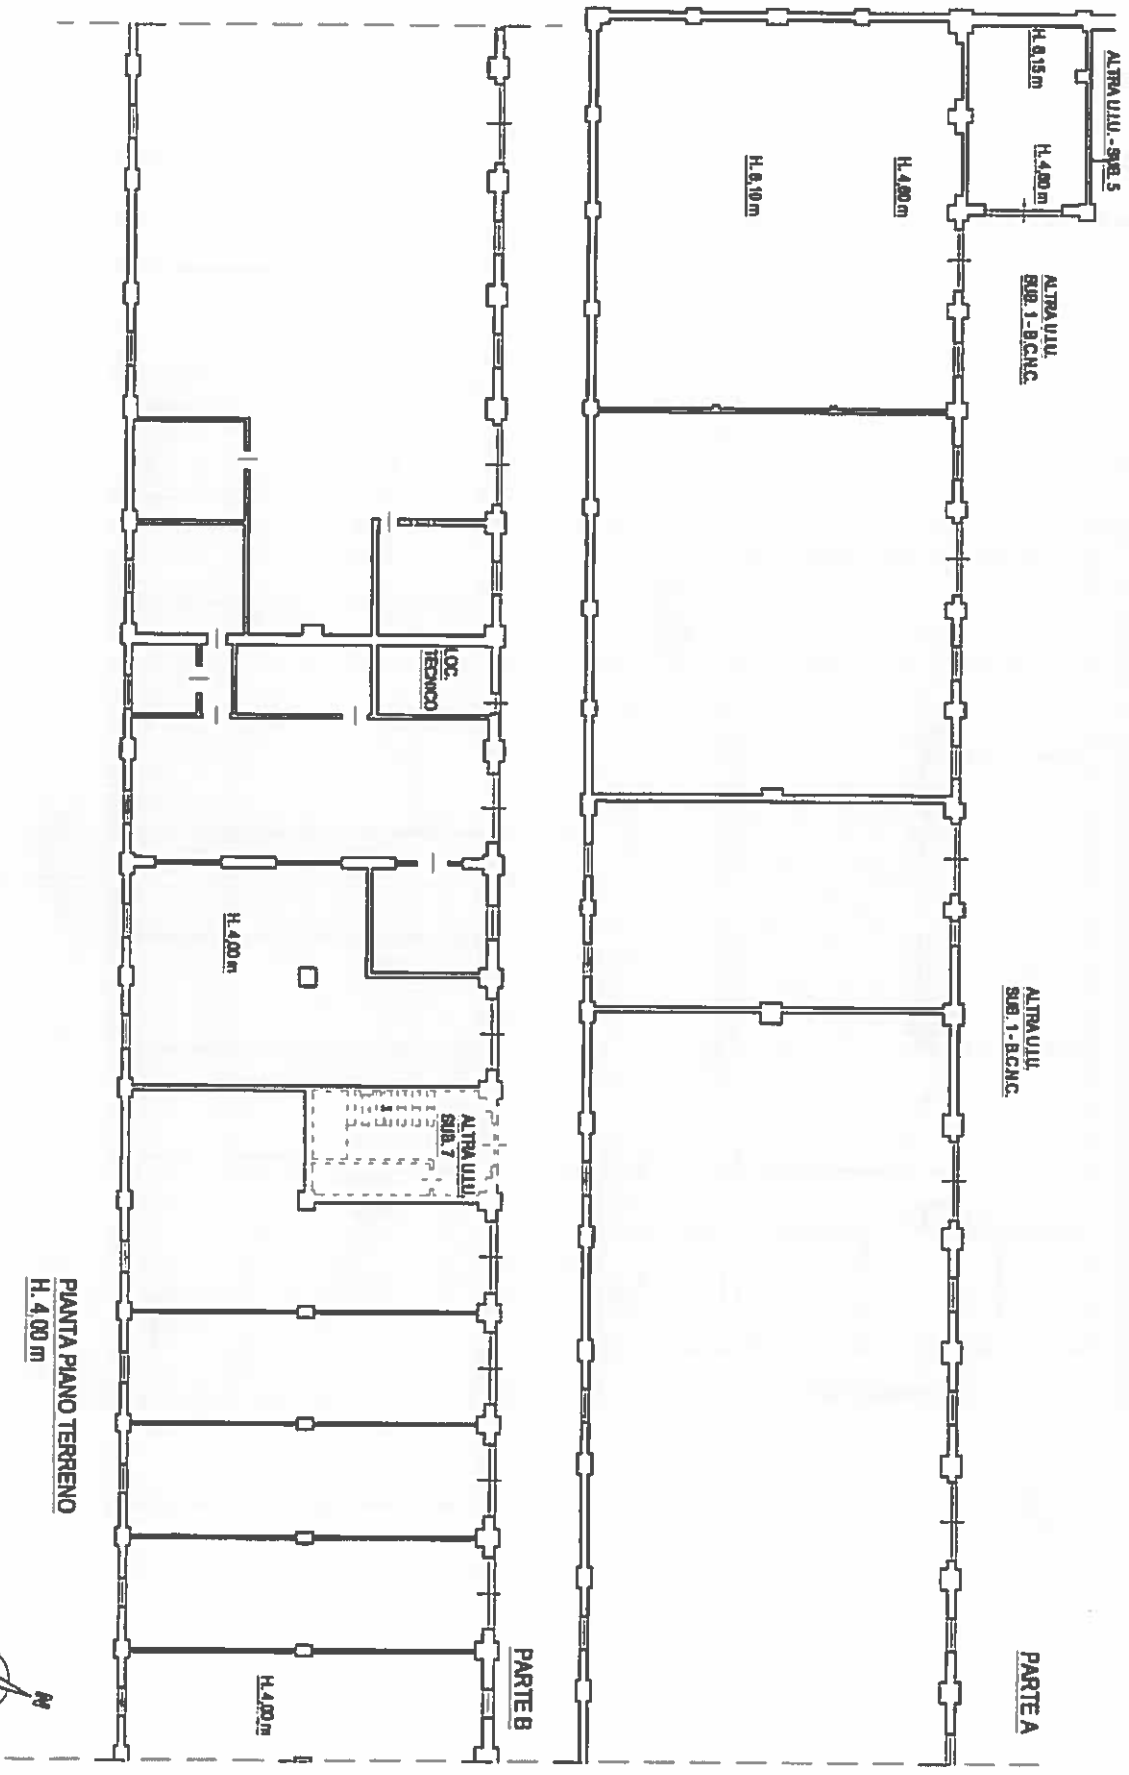

PIANTA PIANO TERRENO  
H. 4,00 m

Pianimetria  
Bozza n. 1  
Scala 1:200


**Agenzia delle Entrate**  
**CATASTO FABBRICATI**  
Ufficio provinciale di  
**NOVARA**

Distribuzione protocollo n. del  
Comune di NOVARA  
Viale Francesco Ferrucci  
alt. 4

Identificativi Catastali:  
Sezione:  
Foglio: 97  
Particella: 12  
Subalterno: 7


Compilata da:  
Caristi Alessandro  
Incarico all'atto:  
Geometri  
Prov. Torino  
N. 8816

**PARTE A**

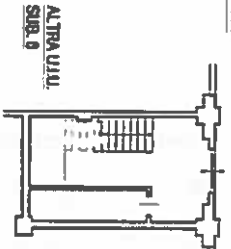


ALTRA ULU  
SUR. 0

ALTRA ULU  
SUR. 1-BCMC

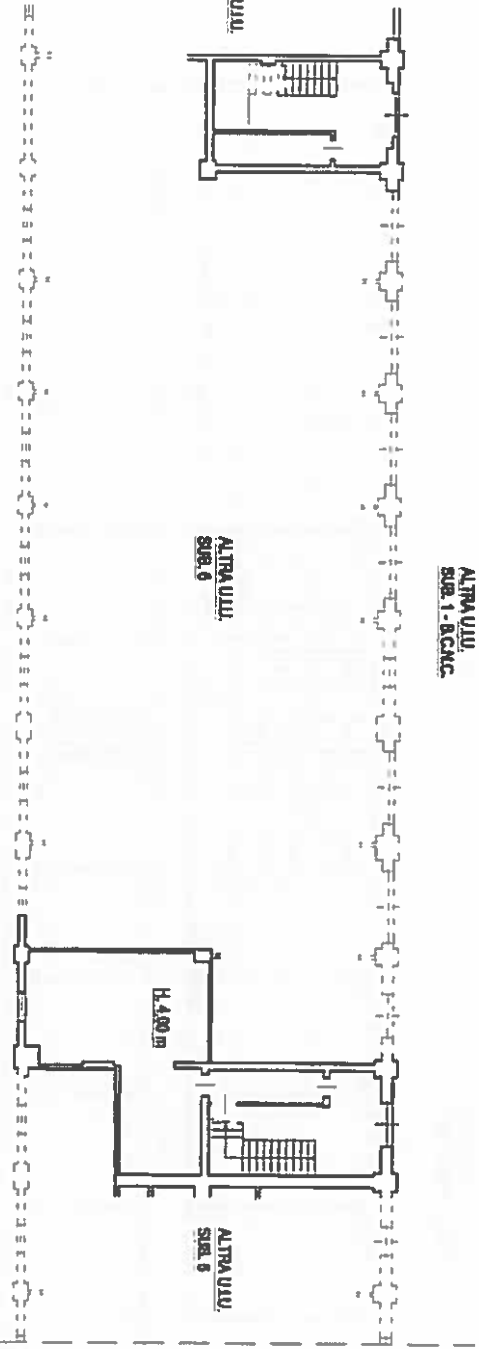

ALTRA ULU  
SUR. 0

**PARTE B**

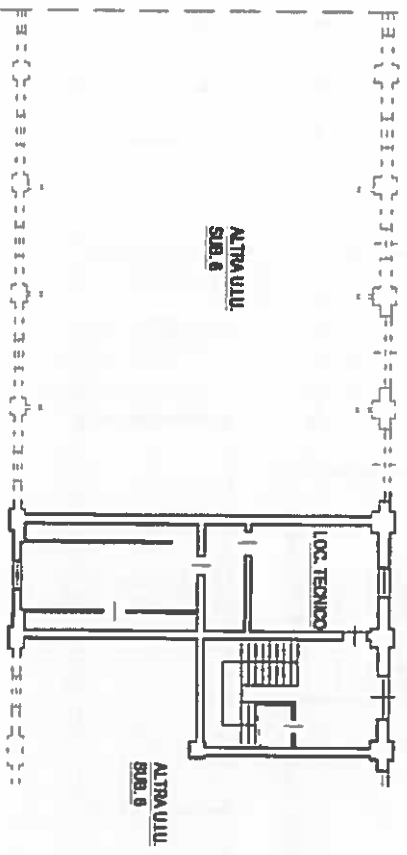

ALTRA ULU  
SUR. 1-BCMC

ALTRA ULU  
SUR. 0

**PIANTA PIANO TERRENO**  
H. 4.00 m



Planimetria  
Sezione n. 1  
Scala 1 : 200


Agenzia delle Entele  
**CATASTO FABBRICATI**  
Ufficio provinciale di  
NOVARA

Dichiarazione protocolla n. 441  
Comune di Novara  
Viale Francesco Ferrucci  
civ. 4

Identificativi Catastali:  
Foglio: 97  
Particella: 1209  
Subalterna: 2


Completata da:  
Carli Alberto  
Ingegnere  
P. Via Novara

N. 8815

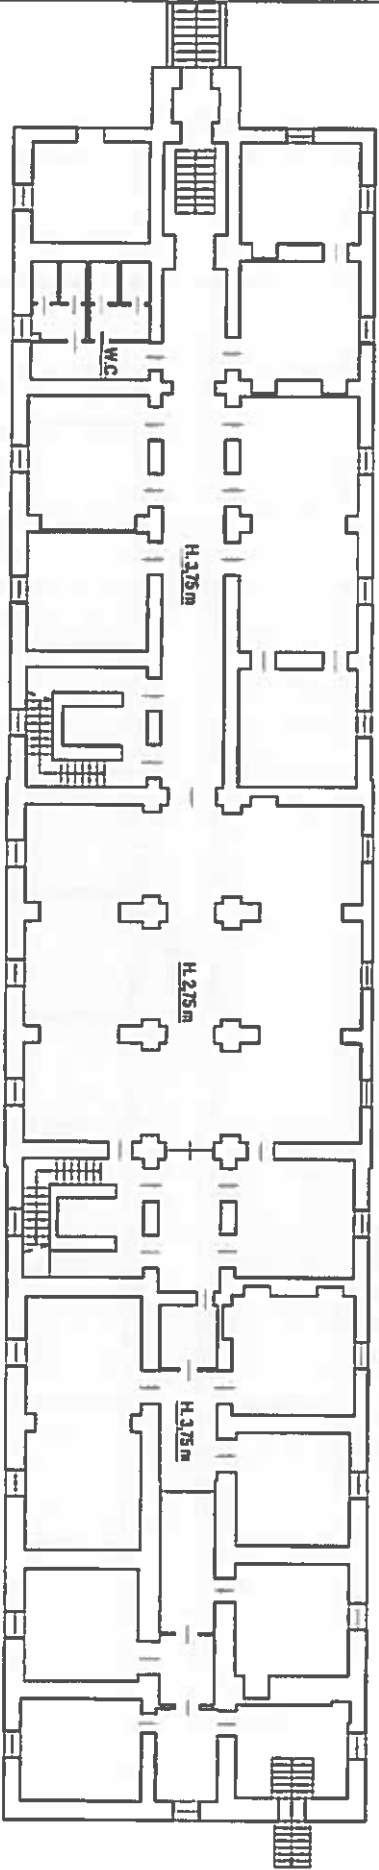

**PIANTA PIANO PRIMO SOTTOSTRADA**  
H. 3.75 m

VIALE FRANCESCO FERRUCCI

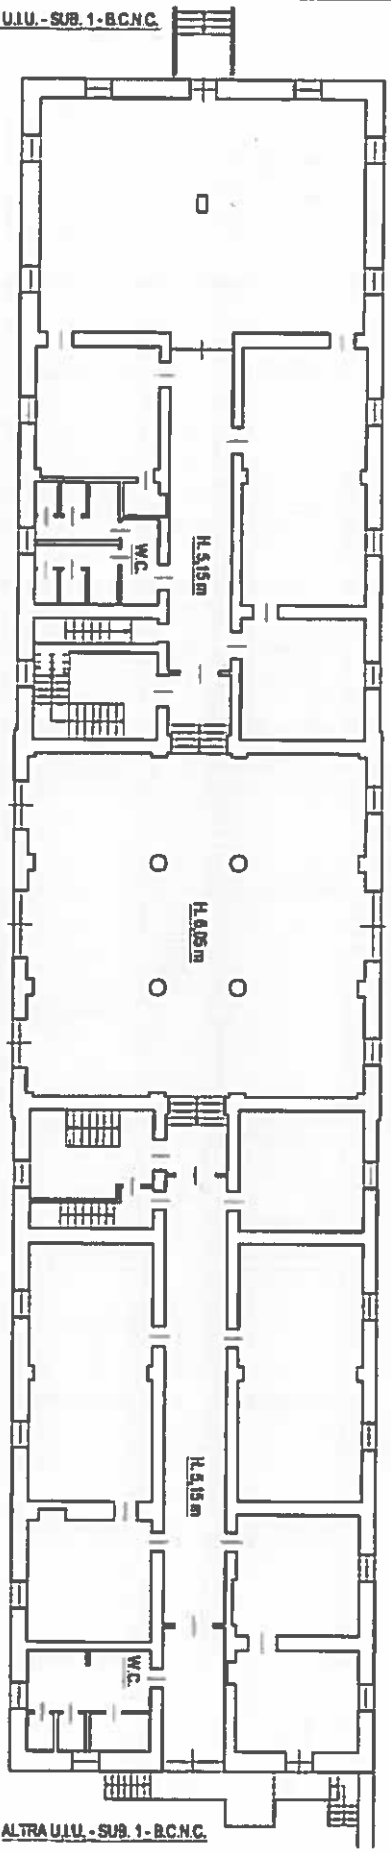

**PIANTA PIANO TERRENO**  
H. 5.15 m

ALTRA U.I.U. - SUB. 1 - B.C.N.C.

ALTRA U.I.U. - SUB. 1 - B.C.N.C.

ALTRA U.I.U. - SUB. 1 - B.C.N.C.




Plantimetria  
Scheda n. 3

Agenzia delle Entite  
**CATASTO FABBRICATI**  
Ufficio provinciale di  
**NOVARA**

Indirizzo: Via Francesco Ferrucci, 4  
Comune di Novara  
Municipalità: 441  
Viale Francesco Ferrucci  
alt. 4

Identificativi Catastali:  
Foglio: 97  
Particella: 1307  
Subalterno: 2

Completata da:  
Carliet Alessandro  
Ingegnere all'Albo:  
della Provincia  
di Novara  
N. 8816

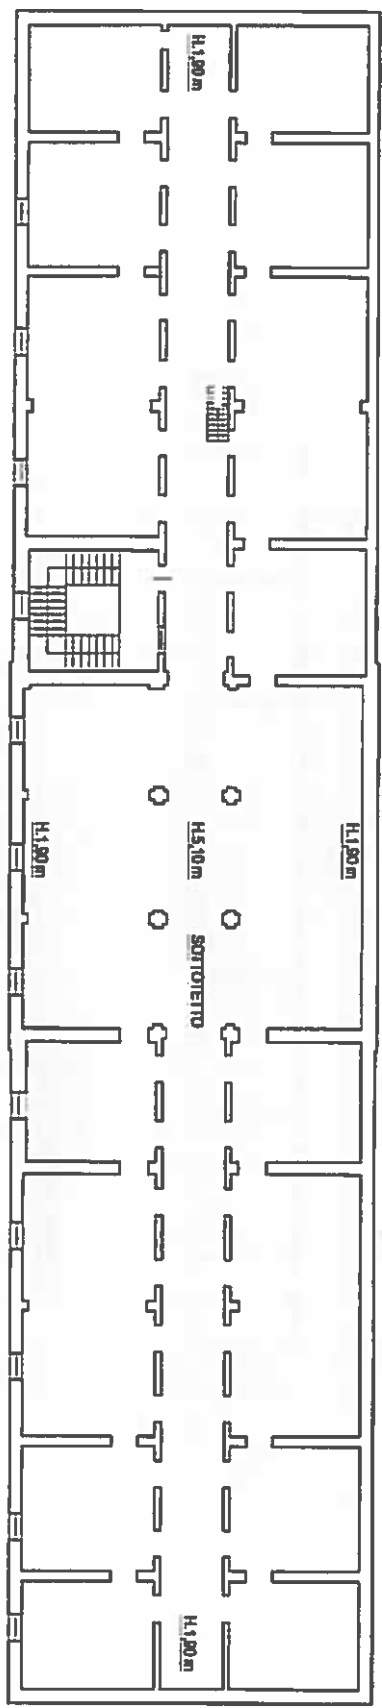

**PANTA PRIMO TERZO**  
Hm 3,00 m





Planimetria  
Scala n. 1  
Scala 1: 200


**Agencia delle Entrate**  
**CATASTO FABBRICATI**  
Ufficio provinciale di  
NOVARA

Dichiarazione professionale n. 441  
Comune di Novara  
Via Francesco Ferrucci  
alt. 4

Identificativi Catastali:  
Foglio: 97  
Particella: 1207  
Subalterno: 4


Completata da:  
Carlo Alessandro  
Isottiello all'anno:  
December  
Prov. Torino  
n. 8815

ALTRA ULIV. - SUB. 1 - BCNC.

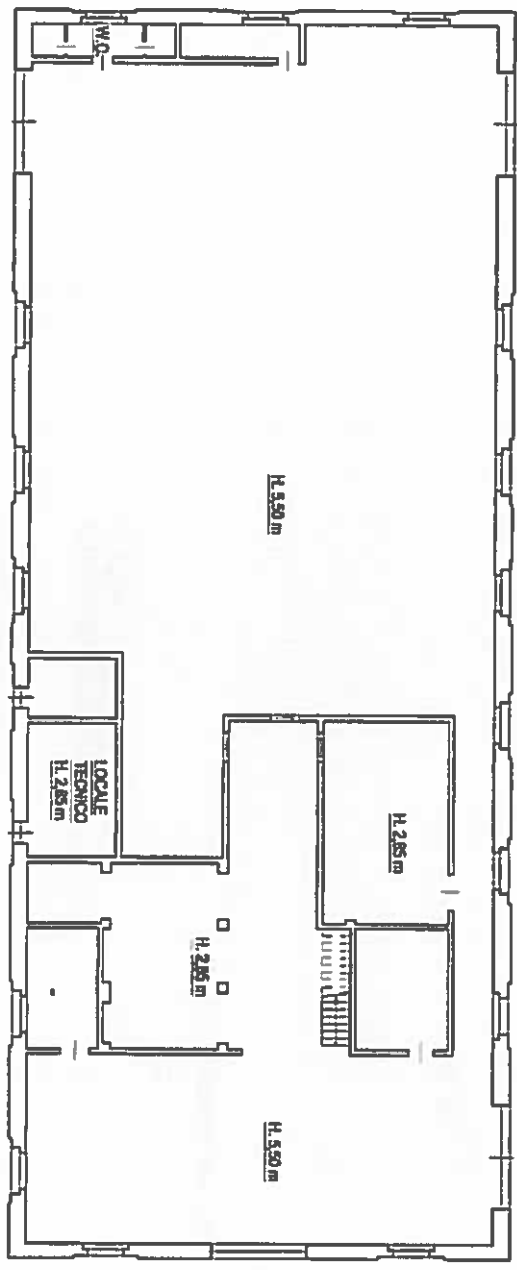

ALTRA ULIV. - SUB. 1 - BCNC.

**PIANTA PIANO TERRENO**  
H. 5.50 m

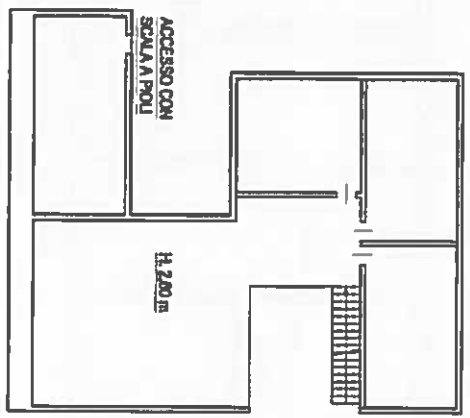

**PIANTA PIANO PRIMO**  
H. 2.80 m



ALTRA ULIV. - SUB. 1 - BCNC.

ALTRA ULIV. - SUB. 1 - BCNC.

Planimetria  
 Scheda n. 2  
 Scala 1:200

**Agenzia delle Entrate**  
**CATASTO FABBRICATI**  
 Ufficio provinciale di  
 NOVARA


Dichiarazione preesistente n. 0  
 Comune di Novara  
 viale Francesco Ferrucci

del  
 4/11/2007


Identificativi Catastali:  
 Sezione:  
 Foglio: 97  
 Particella: 1207  
 Subalterno: 5

Completata da:  
 Carlino Alessandro  
 iscritto all'albo:  
 degli architetti  
 Pese Torino  
 n. 8818

**ALTRAUULI - SUB. 1 - BCNC.**

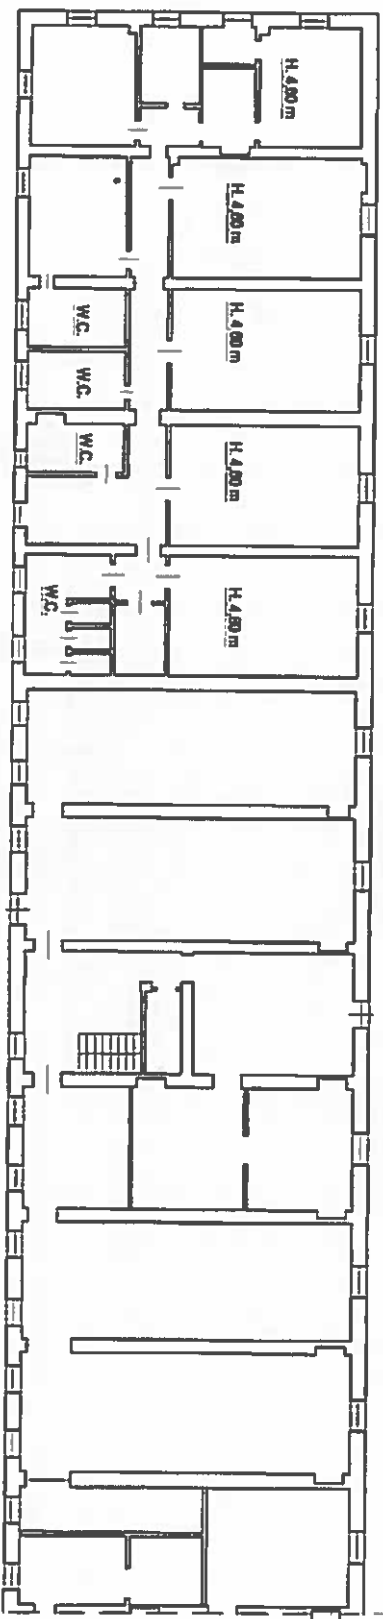

**ALTRAUULI - SUB. 1 - BCNC.**  
**Pianta Piano Terreno**  
 H. 4.00 m

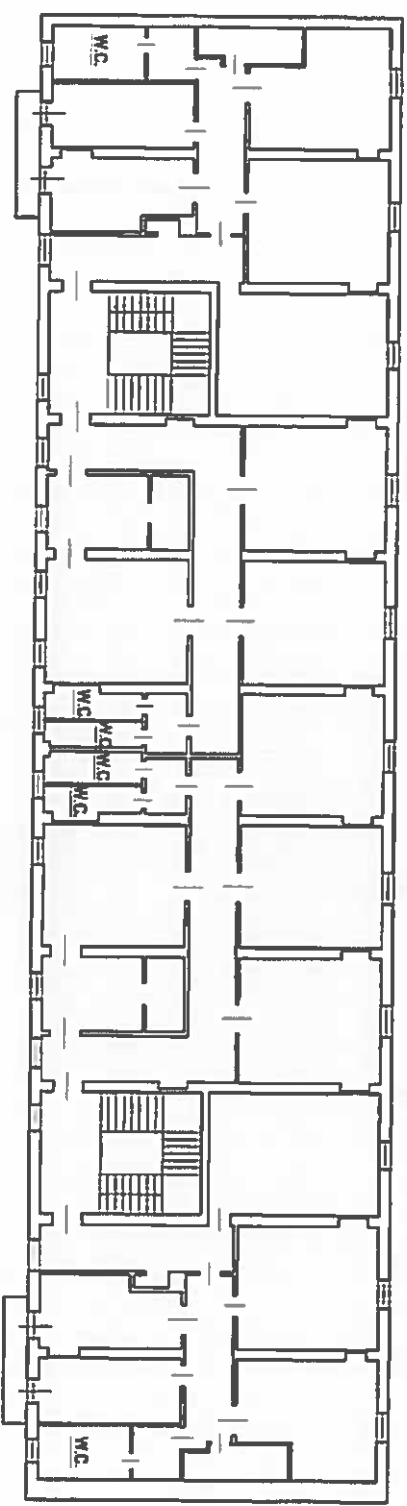


**Pianta Piano Primo**  
 H. 3.40 m





PIANTA PIANO TERRENO  
H. 2,60 m

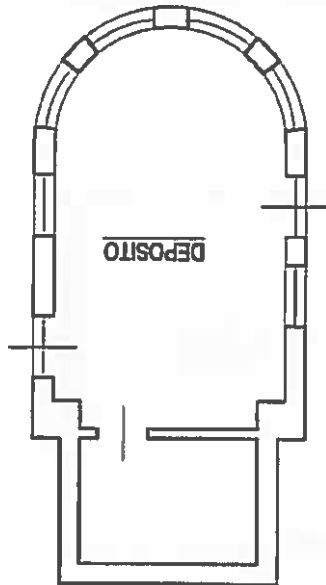

Plantimetria  
scheda n. 1  
scala 1:100

Agenzia delle Entrate  
Ufficio Provinciale di  
Novara  
CATASIO FABBRICATI

Dichiarazione protocollo n. del	
Comune di Novara	
Viale Francesco Ferrucci	
01v. 4	
Identificativi Catastali:	Sezione: 97
Completata da: Carletti Alessandro	Isolotto all'albo: Geometri
Prov. Torino	N. 8816
Subalterno: 7	Particella: 1207

Piantarella  
Scala n. 1  
Scala 1:200

Agente delle Entrate  
**CATASTO FABBRICATI**  
Ufficio provinciale di  
Novara

Dichiarazione protocolla n.  
Comune di Novara  
Viale Francesco Ferrucci

441

viv. 4


ALTRA U.L.U. - Mapp. 1207

Identificativi Catastali:  
Foglio: 97  
Particella: 1209  
Subalterno:

Compilata da:  
Carletto Alessandro  
Incaricato all'atto:  
Dimitri  
Prov. Torino

N. 8816

ALTRA U.L.U. - Mapp. 1207

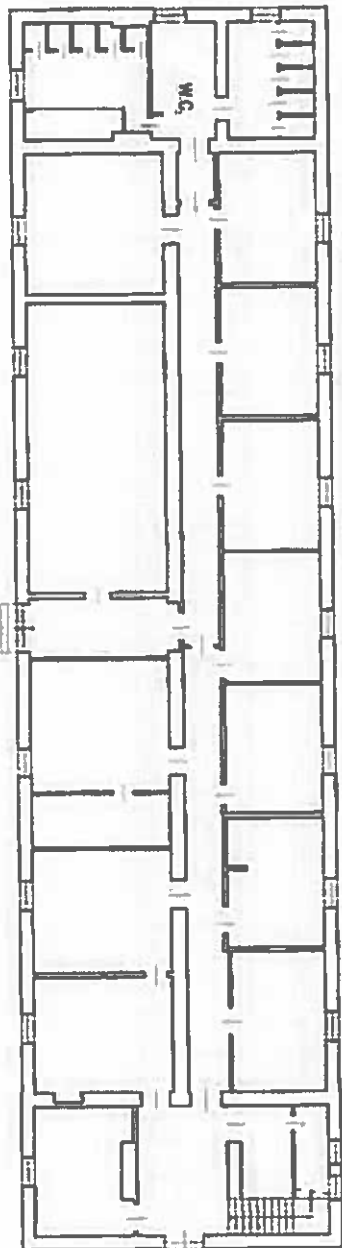


AREA ESCLUSIVA

ALTRA U.L.U. - Mapp. 12

**PIANTA PIANO TERRENO**  
H. 4.45 m

ALTRA U.L.U. - Mapp. 12

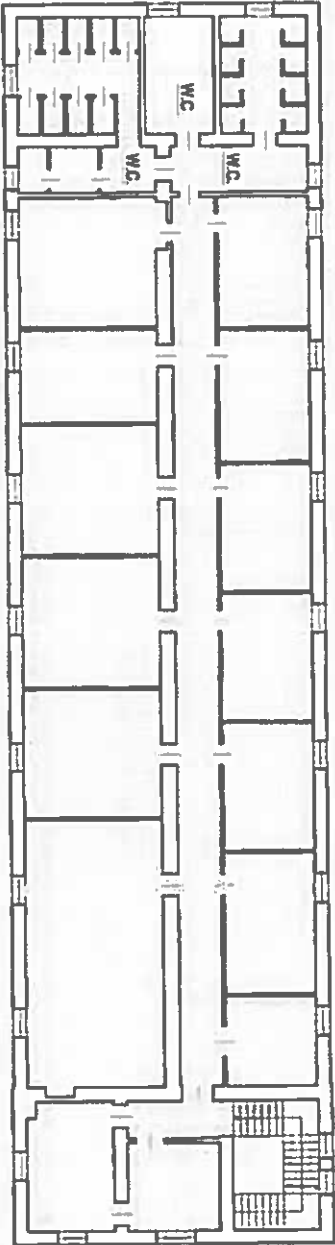

**PIANTA PIANO PRIMO**  
H. 4.60 m



Planimetria  
Bozza n. 1  
Scala 1: 200

**Agenzia delle Entrate  
CATASTO FABBRICATI**  
Ufficio provinciale di  
NOVARA

Dichiarazione probatoria n.  
Comune di BOVARA  
Viale Francesco Testocci

041


cat. 4

Identificativa Catastrale:  
Fazione: 97  
Foglia: 97  
Particellari: 1208  
Subalterno: 4

Completata da:  
Carlo Alessandro  
Incaricato all'atto:  
Geometrico  
Prov. Torino

n. 8816


ALTRA ULU. - SUB. 1 - BCNC.

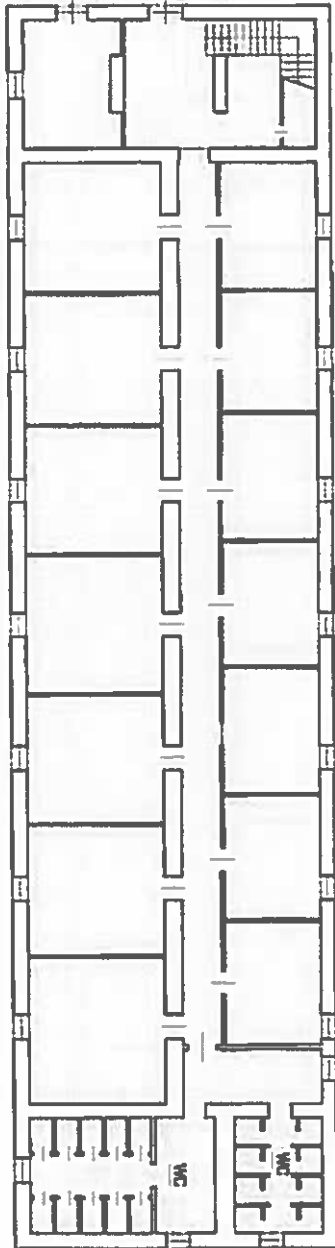

ALTRA ULU. - SUB. 1 - BCNC.

ALTRA ULU. - SUB. 1 - BCNC.

**PIANTA PIANO TERRENO**  
H. 4,36 m

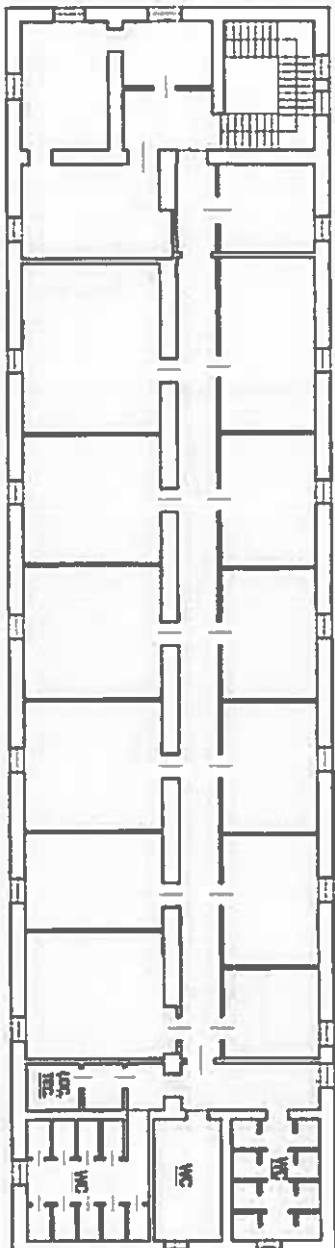


**PIANTA PIANO PRIMO**  
H. 4,80 m






**PIANTA PIANO TERZO**  
Hm. 2,70 m

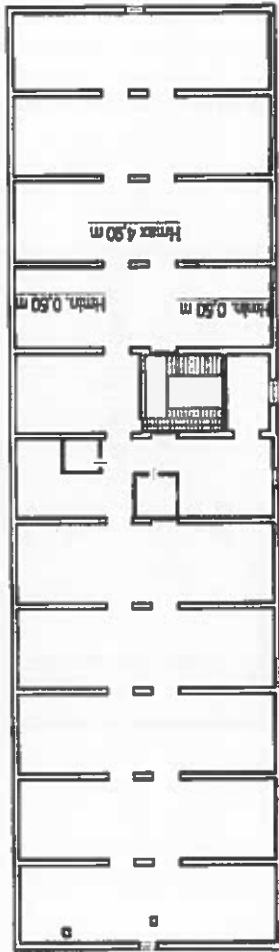

**PIANTA PIANO SECONDO**  
H. 4,70 m

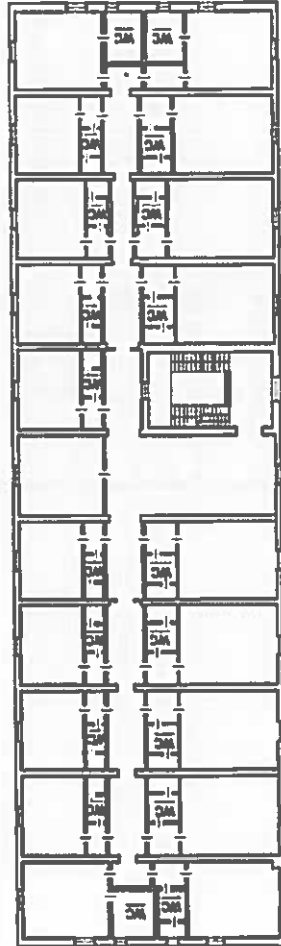

Dichiarazione protocollo n. _____ del _____ Comune di Novara Viale Francesco Ferrucci		Identificativa Catastale: _____ Sezione: _____ Foglio: 97 Particella: 1208 Subalterno: 2	Compilata da: Caristi Alessandro Iscritto all'albo: Geometri Prov. Torino N. 8816
---	--	--	--

Pianta n. 2  
 Scala 1:500

Agenzia delle Entrate  
 CATASTO FABBRICATI  
 Ufficio Provinciale di  
 Novara