Agenzia del Territorio
CATASTO FABBRICATI
Ufficio Provinciale di
Rimini

Dichiarazione protocollo n. del	
Planimetria di u.i.u. in Comune di Rimini	
Via Marecchiese civ. 112	
Identificativi Catastali: Sezione: Foglio: 83 Particella: 2342 Subalterno: 12	Compilata da: Signorotti Paolo Iscritto all'albo: Geometri Prov. Rimini N. 1037

Scheda n. 1 Scala 1:200

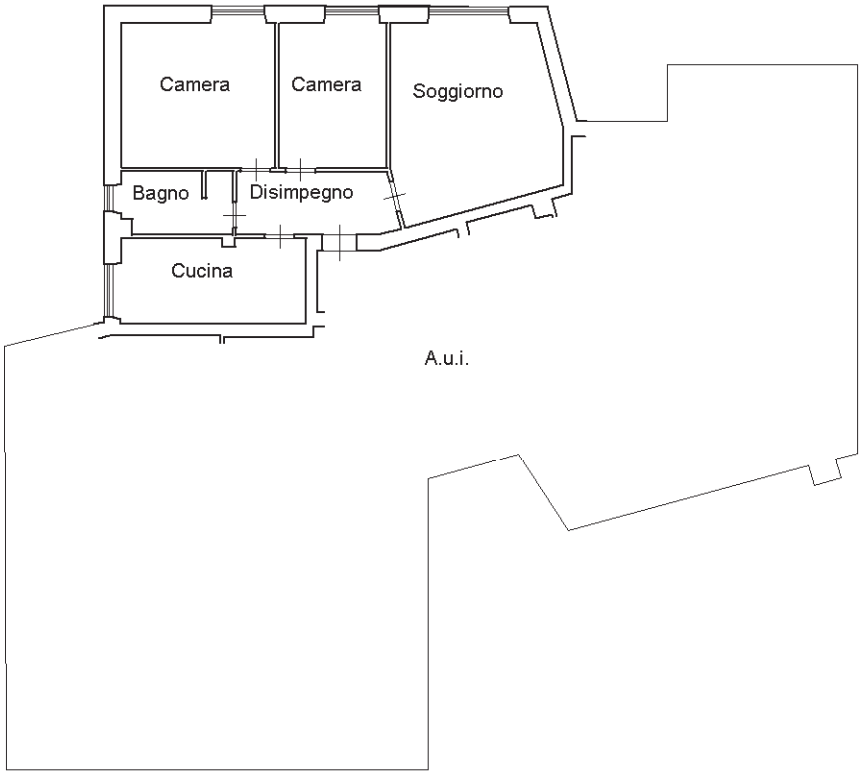

PIANTA PIANO PRIMO h.=3.05

ORIENTAMENTO
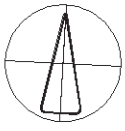
Nord