

Agenzia del Territorio
CATASTO FABBRICATI
Ufficio Provinciale di
Perugia

Dichiarazione protocollo n. PG0314414 del 31/08/2011

Planimetria di u.i.u. in Comune di Perugia

Via Cacciatori Delle Alpi

civ. SNC

Identificativi Catastali:

Sezione:

Foglio: 253

Particella: 476

Subalterno: 57

Compilata da:

Maiotti Giampaolo

Iscritto all'albo:


Geometri

Prov. Perugia

N. 1293

Scheda n. 1

Scala 1:200

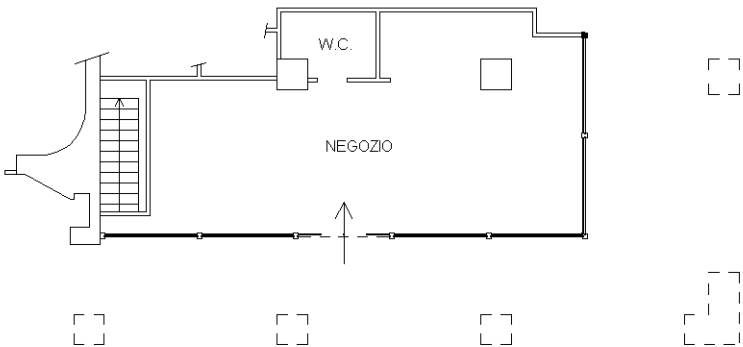

PIANO TERRA

H. 4,42

NORD



SCALA 1:200

Catasto dei Fabbricati - Situazione al 22/01/2015 - Comune di PERUGIA (G478) - < Foglio: 253 - Particella: 476 - Subalterno: 57 >
VIA CACCIATORI DELLE ALPI SNC piano: T;

Ultima planimetria in atti

Data: 22/01/2015 - n. T124366 - Richiedente: TBRCLD68R25H501U

Totale schede: 1 - Formato di acquisizione: A4(210x297) - Formato stampa richiesto: A4(210x297)

10 metri