

Data: 16/10/2015 - n. 17260226 - Richiedente: MCCLCU59S06A5641
Catasto dei Fabbricati - Situazione al 16/10/2015 - Comune di Firenze - Foglio: 27 - Particella: 283 - Subalterno: 514 >
Totale schede: 3 - Formato di acquisizione: A3(297x420) - Formato stampa richiesto: A3(297x420)
Ultima planimetria con atti

Agenzia del Territorio

CATASTO FABBRICATI

Ufficio provinciale di

Firenze

Dichiarazione protocollo n. FI0225005 del 03/08/2010

Posto: 27 - Particella: 283 - Subalterno: 514 >


Planimetria di u.i.u. in Comune di Firenze

Via De' Cattani

civ. 77


Identificativi Catastali:	Compilata da:
Sezione:	Giuliani Leonardo
Foglio: 27	Iscritto all'albo:
Particella: 283	Geometri
Subalterno: 514	Prov. Firenze
	N. 2684

lato Via Curzio Malaparte

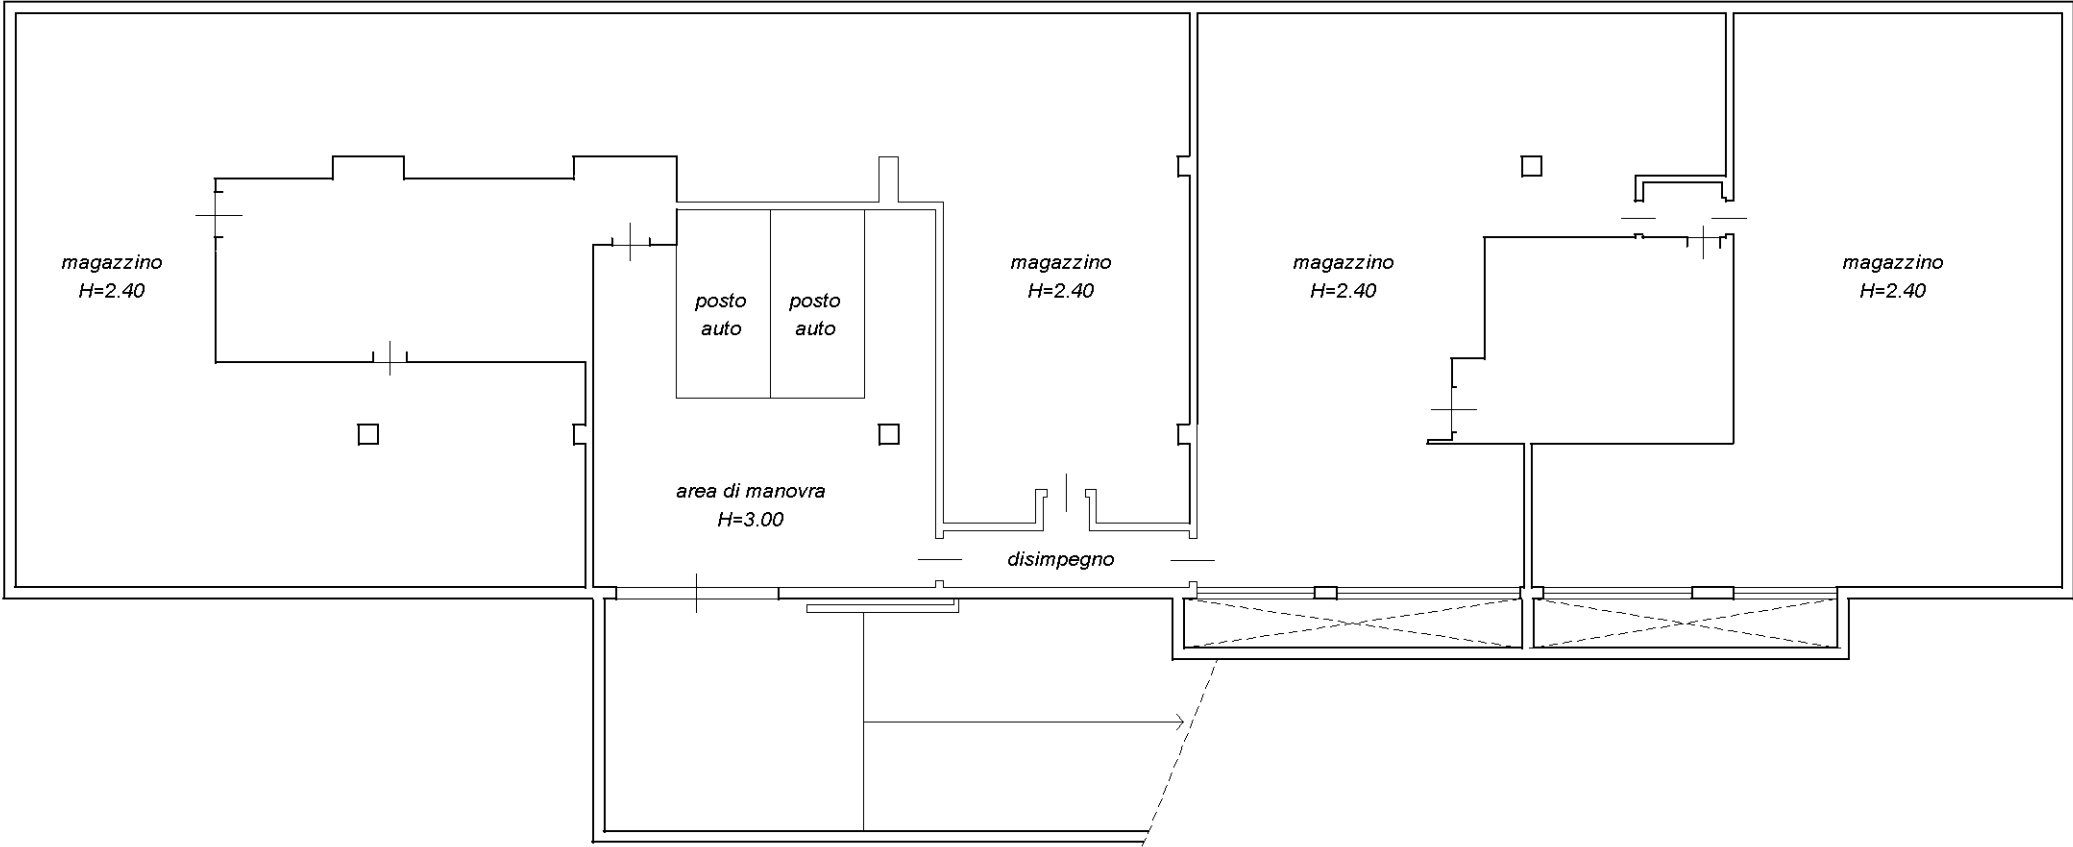

lato Via de' Cattani

PIANO INTERRATO

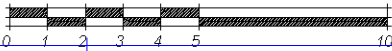

10 metri

Data: 16/10/2015 - n. 17260226 - Richiedente: MCCLCU59S06A5641

Data: 16/10/2015 - n. 17260226 - Richiedente: MCCLCU59S06A5641
Catasto dei Fabbricati - Situazione al 16/10/2015 - Comune di Firenze - Foglio: 27 - Particella: 283 - Subalterno: 514 >
Totale schede: 3 - Formato di acquisizione: A3(297x420) - Formato stampa richiesto: A3(297x420)
Ultima planimetria con atti

Agenzia del Territorio

CATASTO FABBRICATI

Ufficio provinciale di

Firenze

Dichiarazione protocollo n. FI0225005 del 03/08/2010
Planimetria di u.i.u. in Comune di Firenze
Via De' Cattani civ. 77


Identificativi Catastali:
Sezione:
Foglio: 27
Particella: 283
Subalterno: 514

Compilata da:
Giuliani Leonardo
Iscritto all'albo:
Geometri
Prov. Firenze N. 2684

n.2


Scala 1: 200

Via Curzio Malaparte

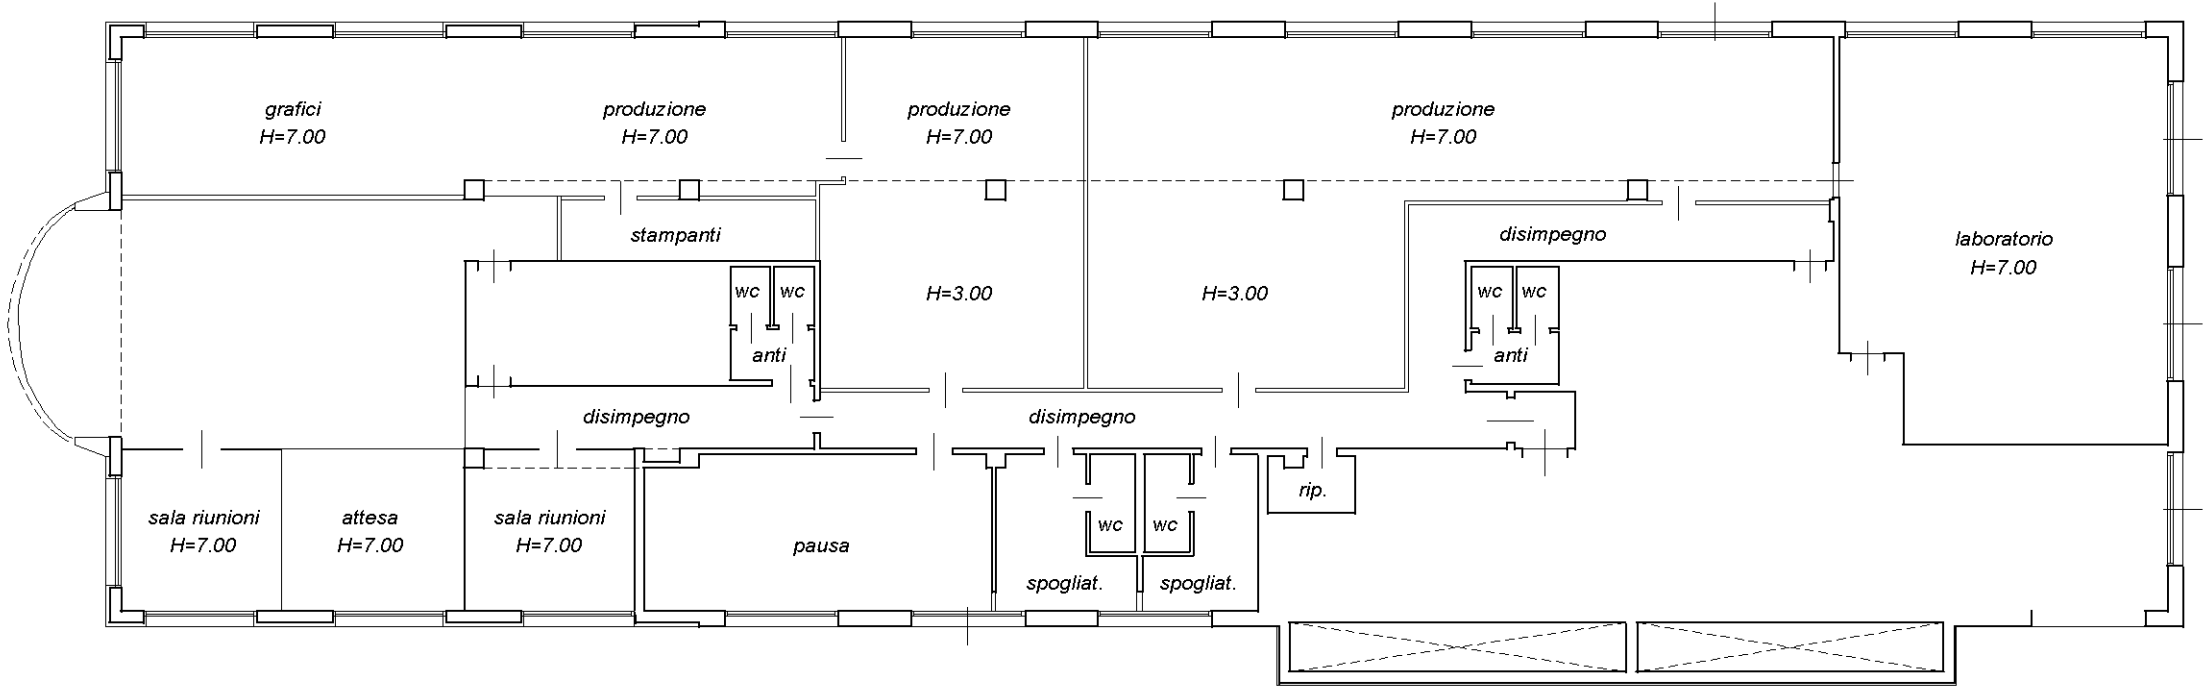

Via de' Cattani

PIANO TERRA

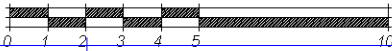

10 metri

Data: 16/10/2015 - n. 17260226 - Richiedente: MCCLCU59S06A5641

Data: 16/10/2015 - n. T260226 - Richiedente: MCCLCU59S06A5641
Catasto dei Fabbricati - Situazione al 16/10/2015 - Comune di Firenze
Totale schede: 3 - Formato di acquisizione: A3(297x420) - Formato stampa richiesto: A3(297x420)
Ultima planimetria con atti

Agenzia del Territorio

CATASTO FABBRICATI

Ufficio provinciale di

Firenze

Dichiarazione protocollo n. FI0225005 del 03/08/2010

Opere: 27 - Particella: 283 - Subalterno: 514 >

Planimetria di u.i.u. in Comune di Firenze

Via De' Cattani

civ. 77

Identificativi Catastali:

Sezione:

Foglio: 27

Particella: 283

Subalterno: 514

Compilata da:

Giuliani Leonardo


Isritto all'albo:

Geometri

Prov. Firenze


N. 2684

Via Curzio Malaparte

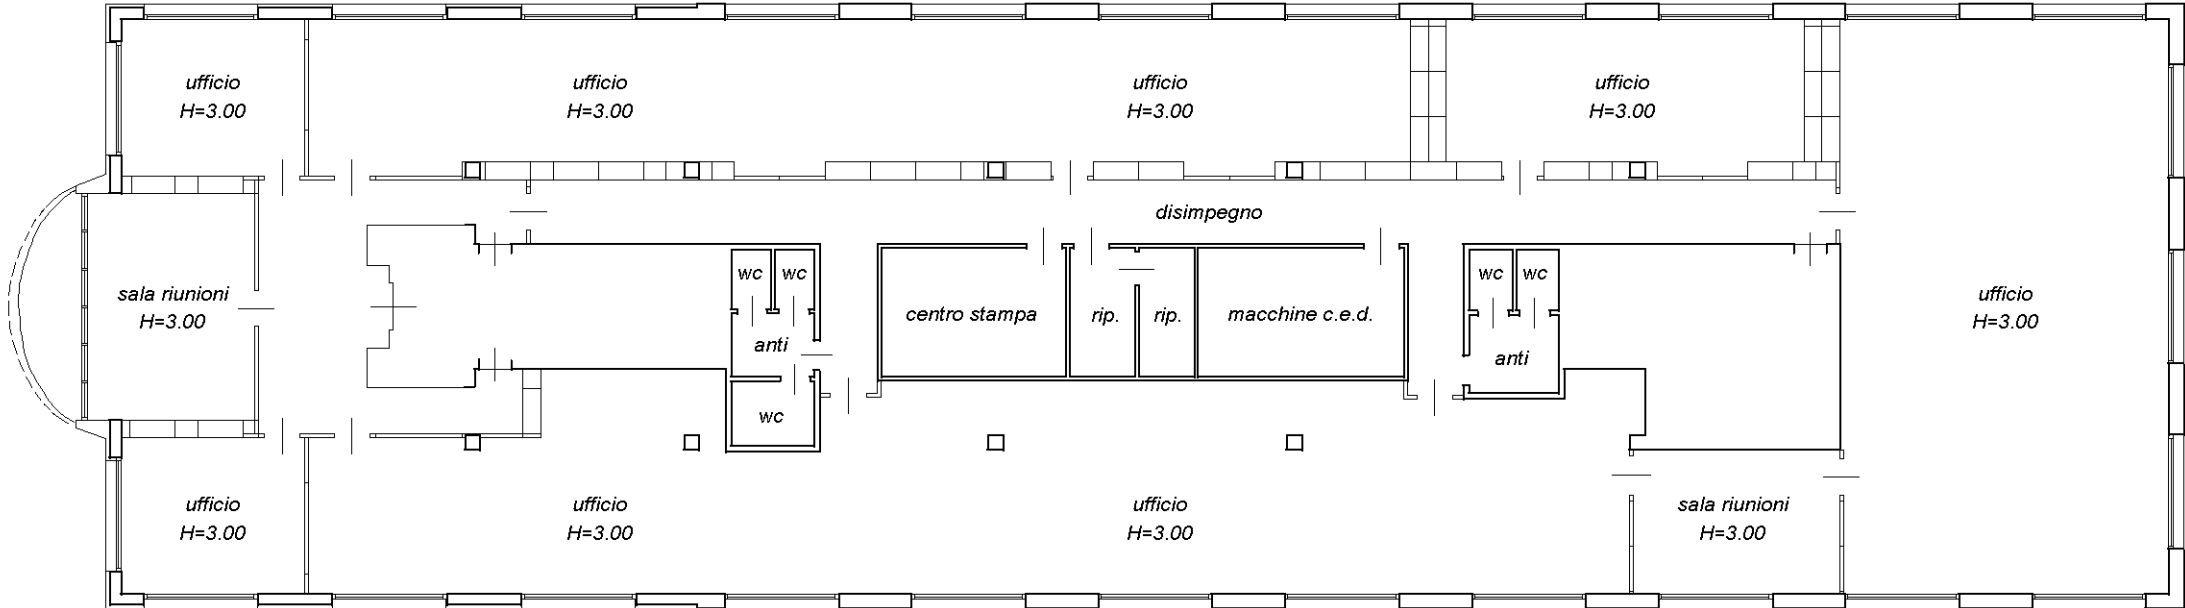

Via de' Cattani

PIANO SECONDO

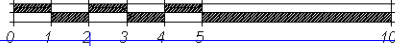

10 metri

Data: 16/10/2015 - n. T260226 - Richiedente: MCCLCU59S06A5641