

**Agenzia del Territorio**  
**CATASTO FABBRICATI**  
**Ufficio Provinciale di**  
**Firenze**

Dichiarazione protocollo n. FI0216442 del 26/08/2013

Planimetria di u.i.u. in Comune di Firenze

Via De' Cattani

civ. 77

Identificativi Catastali:

Sezione:

Foglio: 27

Particella: 283

Subalterno: 515

Compilata da:

Giuliani Leonardo

Iscritto all'albo:

Geometri

Prov. Firenze

N. 2684

Scheda n. 1


Scala 1:200

Catasto dei Fabbricati - Situazione al 16/10/2015 - Comune di FIRENZE (D612) - < Foglio: 27 - Particella: 283 - Subalterno: 515 >  
VIA DE' CATTANI n. 77, VIA CURZIO MALAPARTE n. 11 n. 13 piano: T;

Ultima planimetria in atti

Data: 16/10/2015 - n. T255608 - Richiedente: MCCLCU59S06A564I

Totale schede: 1 - Formato di acquisizione: A4(210x297) - Formato stampa richiesto: A4(210x297)

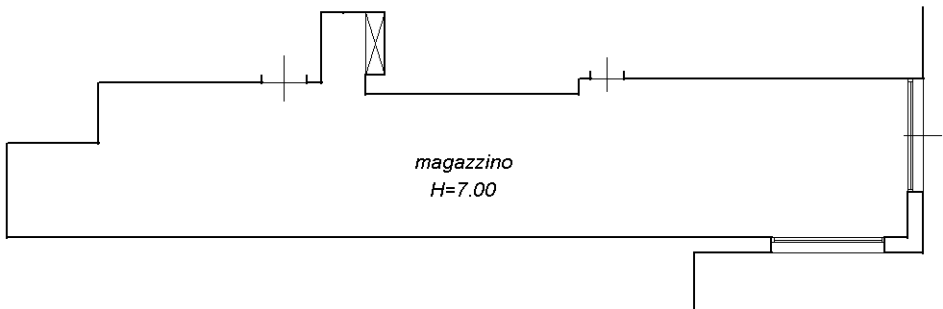

lato Via de' Cattani

10 metri

PIANO TERRA

