


Catasto dei Fabbricati - Situazione al 13/11/2014 - Comune di ROMA (H501) - < Foglio: 491 - Particella: 102 - Subalterno: 516 >
LARGO ARENULA n. 38, VIA DEI BARBIERI piano: T-1;

Ultima planimetria in atti

MOD. AN (CEU)
-IRE
300



MINISTERO DELLE FINANZE
DIPARTIMENTO DEL TERRITORIO
CATASTO EDILIZIO URBANO (RDL 13-4-1939, n. 652)
Planimetria di u.i.u. in Comune di **ROMA** via **LARGO ARENULA 38**

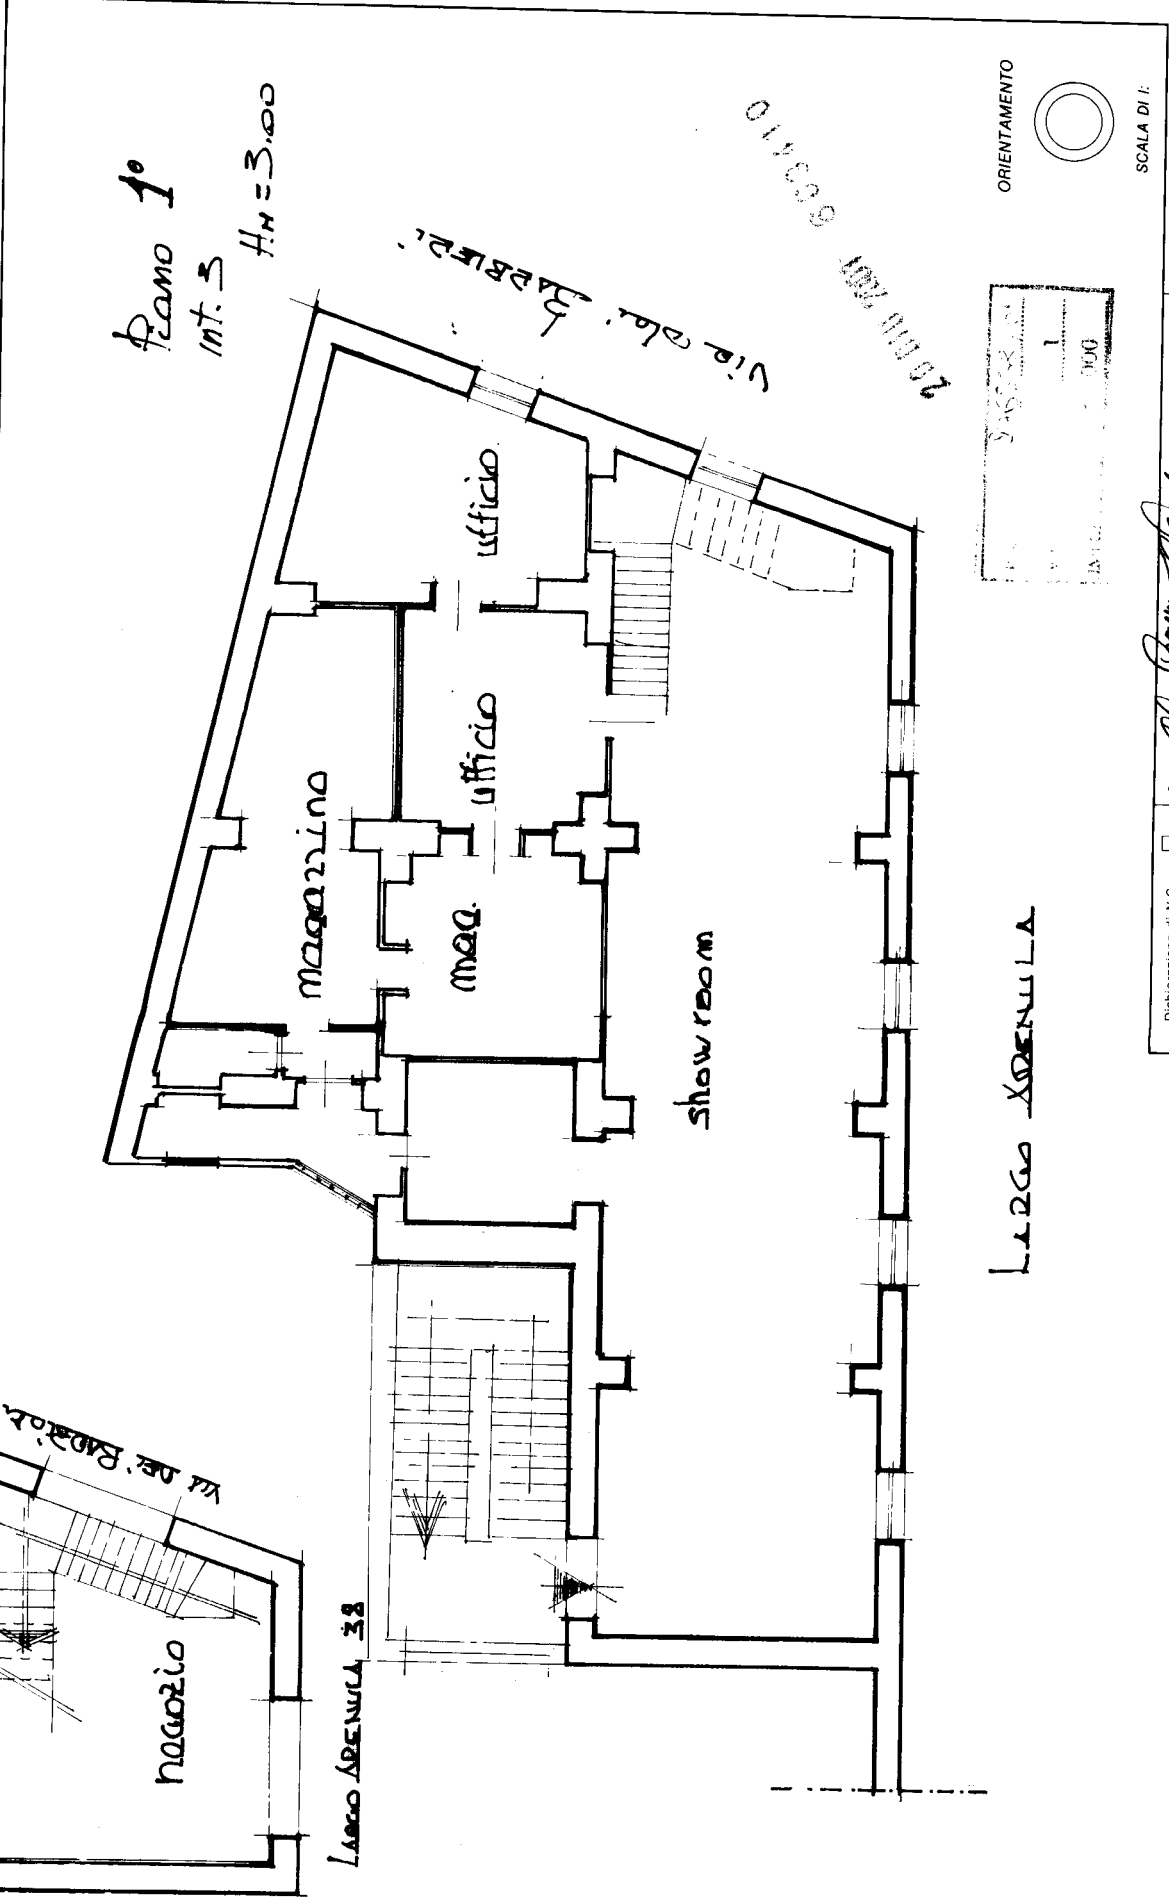

☐ Dichiarazione di N.C. ☐ Denuncia di variazione	Completamento <i>[Signature]</i> data <i>13/11/2014</i>
Verificativi catastali F. <i>491</i> sub <i>516</i> n. <i>102</i>	Iscritti all'atto di della provincia di <i>ROMA</i> data <i>13/11/2014</i>