


**Agenzia del Territorio
CATASTO FABBRICATI
Ufficio Provinciale di
Vicenza**

Dichiarazione protocollo n. _____ del _____	
Planimetria di u.i.u. in Comune di Vicenza	
Via Battaglione Aosta _____ civ. 32	
Identificativi Catastali:	Compilata da: Nardotto Francesca
Sezione:	Iscritto all'albo: Geometri
Foglio: 63	Prov. Vicenza
Particella: 108	N. 2256
Subalterno: 156	

Scheda n. 1 Scala 1:200

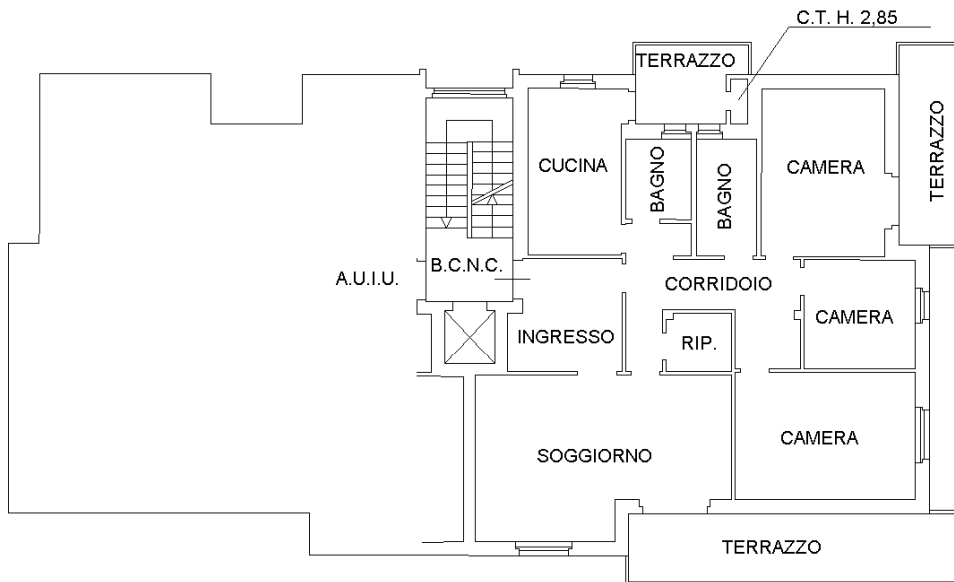

PIANO TERZO H. 2,80

ORIENTAMENTO

