

**Agenzia del Territorio
CATASTO FABBRICATI
Ufficio Provinciale di
Vicenza**

Dichiarazione protocollo n. _____ del _____
Planimetria di u.i.u. in Comune di Vicenza
Via Battaglione Aosta _____ civ. 32

Identificativi Catastali:

Sezione:
Foglio: 63
Particella: 108
Subalterno: 156

Compilata da:
Nardotto Francesca


Iscritto all'albo:
Geometri

Prov. Vicenza

N. 2256

Scheda n. 1

Scala 1:200

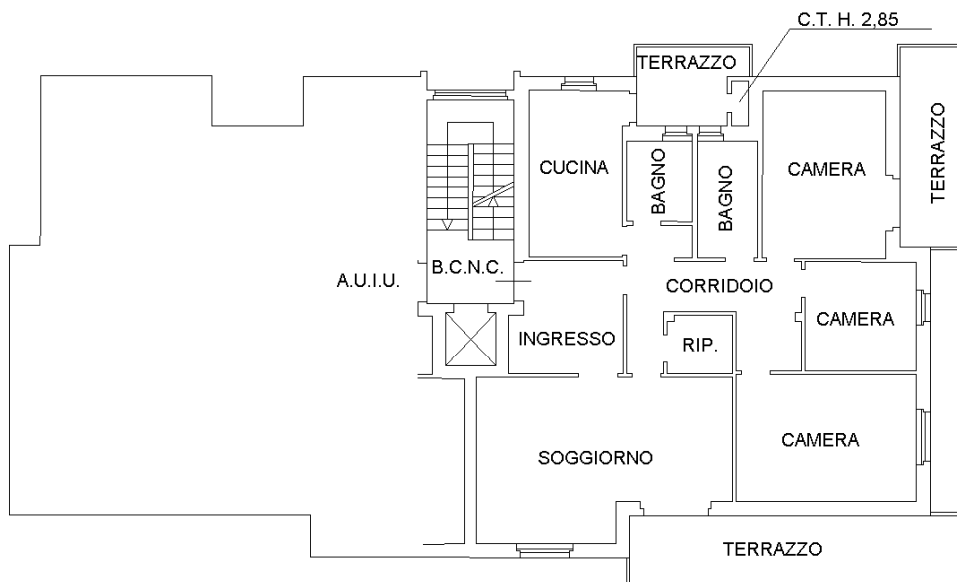

PIANO TERZO H. 2,80

ORIENTAMENTO

