

Identificativi Catastali:

Sezione:

Foglio: 244

Particella: 21130

Subalterno: 99

Compilata da:
Abatiello Giuseppe

Iscritto all'albo:
Geometri

Prov. Taranto

N. 1572


Scheda n. 1

Scala 1:200

PIANO PRIMO INTERNO 6

ABITAZIONE

H=2,95 mt

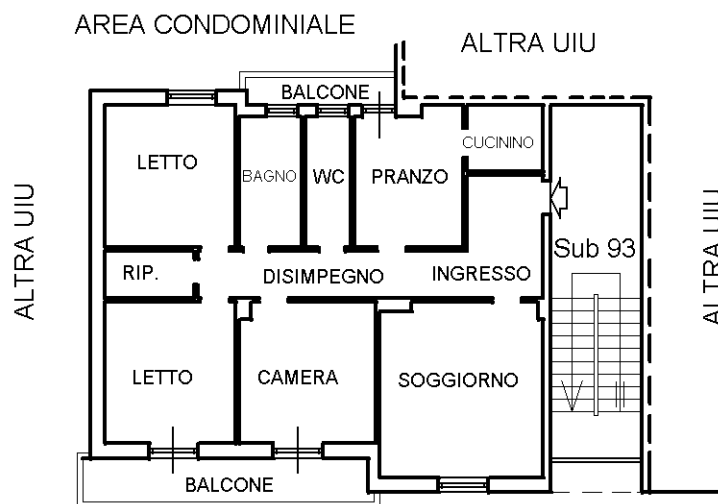

AREA CONDOMINIALE

