

Agenzia delle Entrate
CATASTO FABBRICATI
Ufficio Provinciale di
Roma

Dichiarazione protocollo n. RM0156136del 02/03/2015

Planimetria di u.i.u. in Comune di Roma

Via Bocca Di Leone

civ. 43

Identificativi Catastali:

Sezione:

Foglio: 470

Particella: 137

Subalterno: 9

Compilata da:

Narcisi Telemaco

Iscritto all'albo:

Architetto Dipendente Pubblico

Prov.

N.

Scheda n. 1



Scala 1:100

Abitazione,
Piano secondo Int. 3
Hm= 3,50

Vicolo del Lupo

int.4

altra uiu

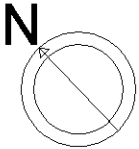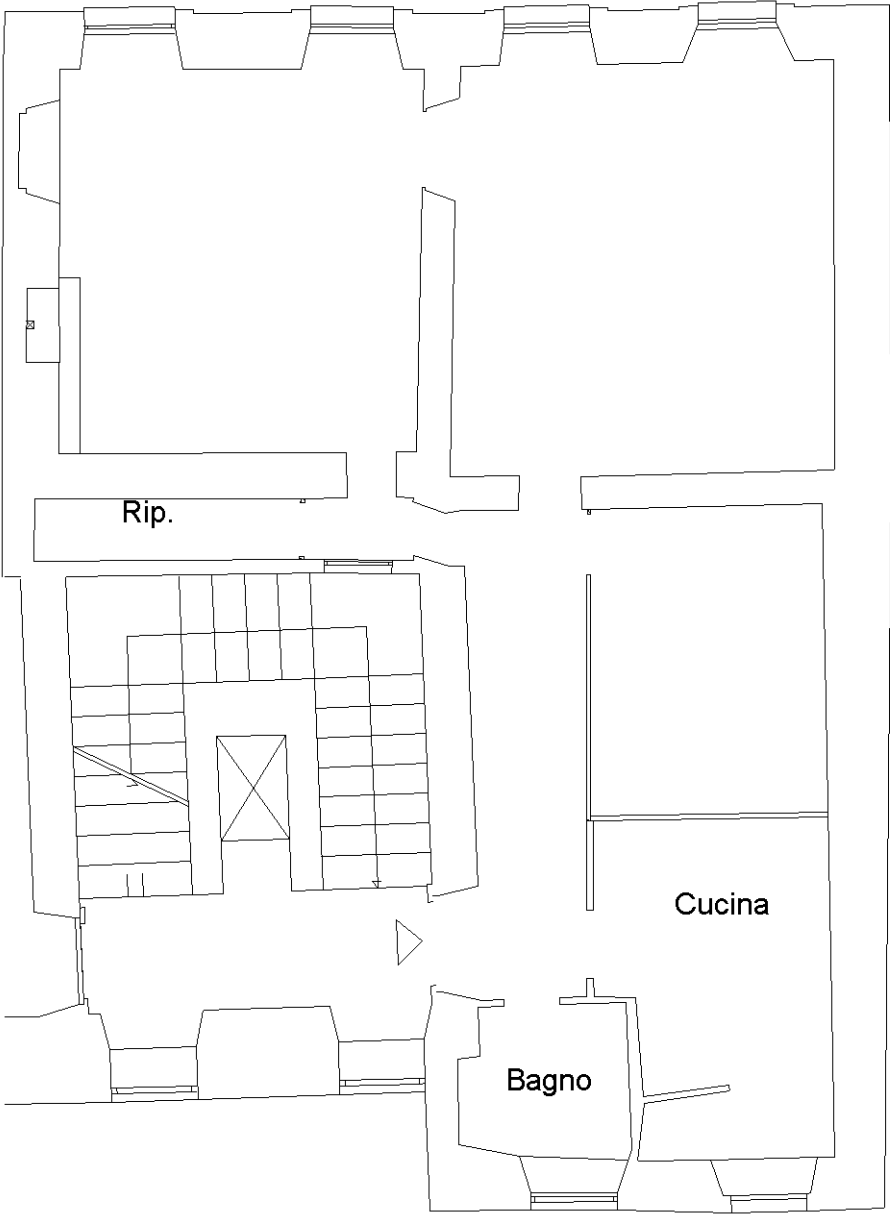

Ultima planimetria in atti

Data: 12/01/2018 - n. T245304 - Richiedente: CRSCLD73D13H501U

Totale schede: 1 - Formato di acquisizione: A4(210x297) - Formato stampa richiesto: A4(210x297)

Catasto dei Fabbricati - Situazione al 12/01/2018 - Comune di ROMA (H501) - < Foglio: 470 - Particella: 137 - Subalterno: 9 >
VIA BOCCA DI LEONE n. 43 piano: 2 interno: 3;