

**Agenzia del Territorio
CATASTO FABBRICATI
Ufficio Provinciale di
Trieste**

Dichiarazione protocollo n. 45257 del 13 MAG. 2003

Planimetria di u.i.u. in Comune di Trieste
Via Battisti

civ. 17


Identificativi Catastali:

Sezione: V
Foglio: 11
Particella: 874
Subalterno: 3


Compilata da:
Gerdina Alessandro

Iscritto all'albo:
Geometri

Prov. Trieste

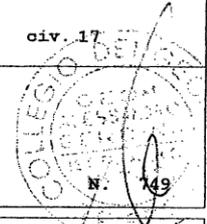

Scheda n. 1 Scala 1:200

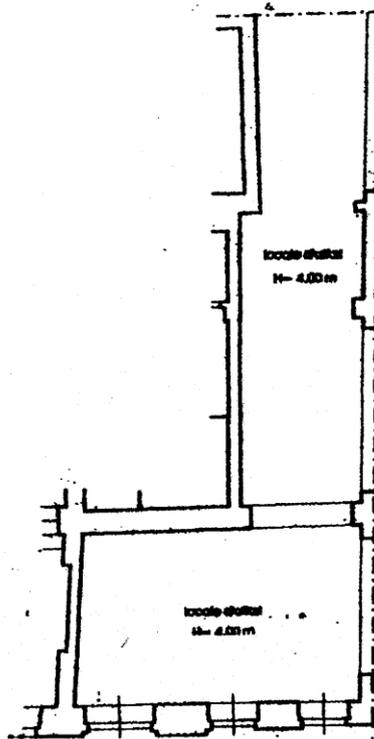

Via Battisti

**Planta del
piano terra**

