



MINISTERO DELLE FINANZE
DIREZIONE GENERALE DEL CATASTO E DEI SERVIZI TECNICI ERARIALI
NUOVO CATASTO EDILIZIO URBANO

(R. DECRETO-LEGGE 13 APRILE 1939-XVII, N. 652)

Planimetria dell'immobile situato nel Comune di L'AQUILA Via Luigi Rendina

Ditta Istituto Nazionale Infortuni

Allegata alla dichiarazione presentata all'Ufficio^(*) Tecnico Erariale

(*) Tecnico Erariale o del Comune

di L'AQUILA

Fog. 96


M. 207

Sub 15

PIANO SECONDO

APPARTAMENTO INTERNO 6 DELLA SCALA "B"


CONFINA CON L'INTERNO 5
SCALA "B"

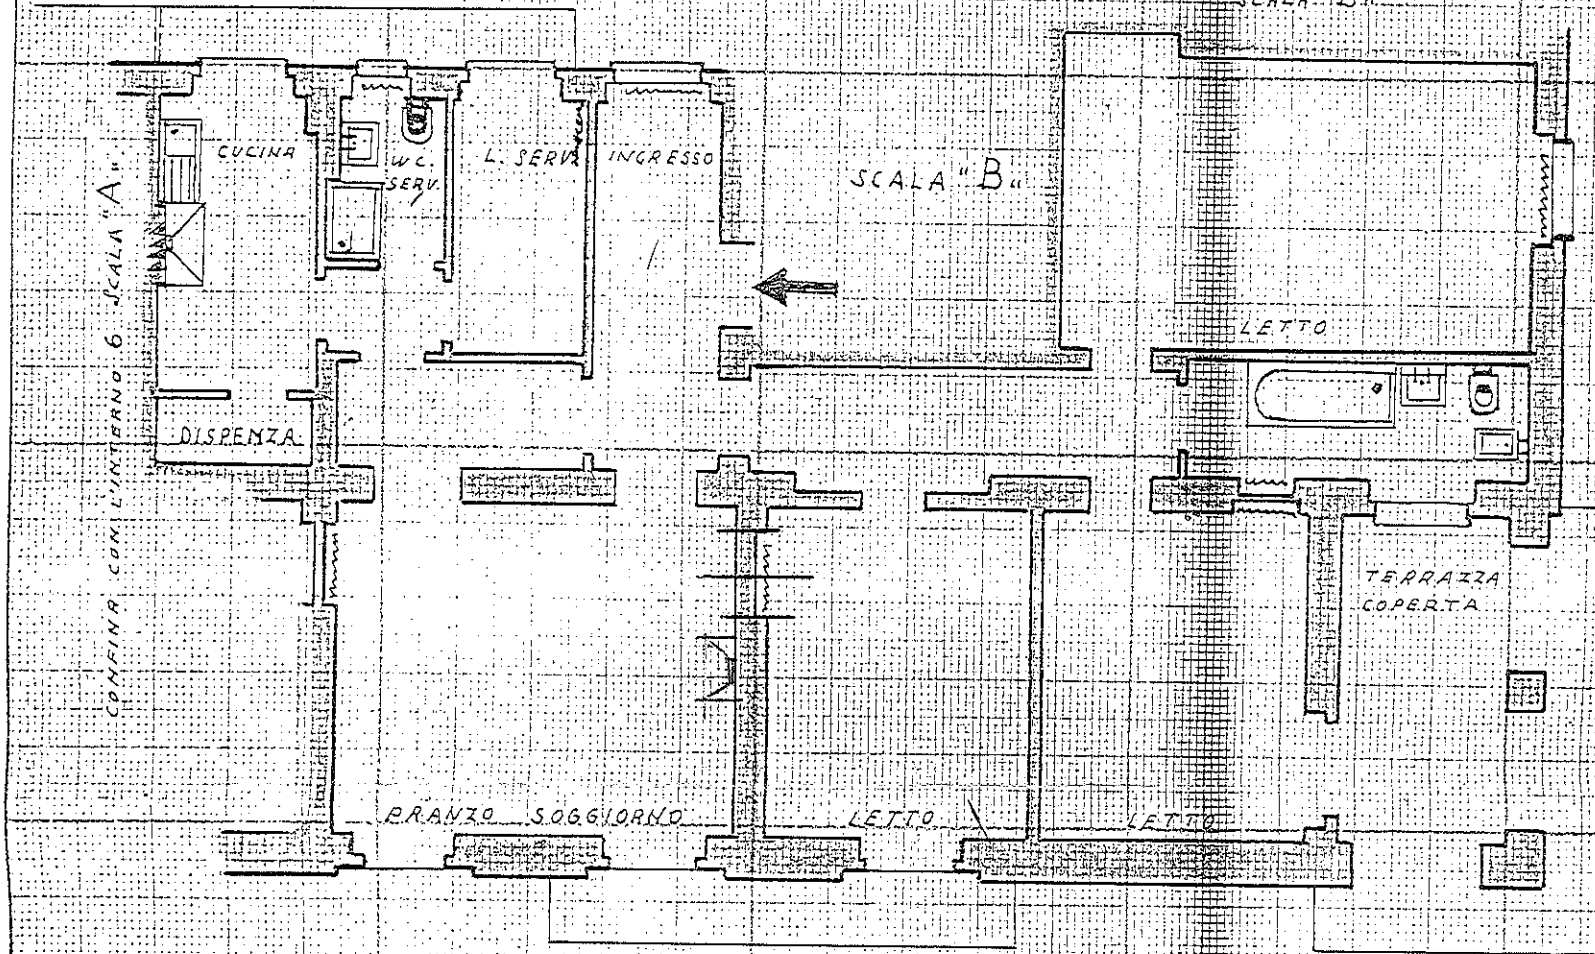

CANTINA AL PIANO SEMINTERRATO

(SCALA B)

IDEM CANTINA
TERRAZZA

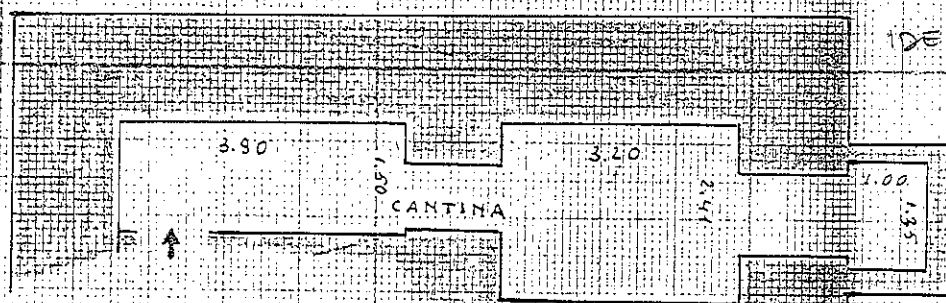

ORIENTAMENTO

SCALA DI 1:100

SPAZIO RISERVATO PER LE ANNOTAZIONI D'UFFICIO

DATA

PROT. N°

15530241

Talloncino di riscontro
DELLA
SCHEDE NUMERO

di
L'AQUILA
COMUNE

ACCERTAMENTO GENERALE DELLA
PROPRIETA' IMMOBILIARE URBANA
(R.D.L. 13 aprile 1939-XVII, n. 652)

Compilata da: Istituto Nazionale Infortuni

(Titolo, nome e cognome del tecnico)


Ass. Evane Buzzichelli Evane

Iscritto all'Albo de //

della Provincia di //

DATA //

Firma: Evane Buzzichelli

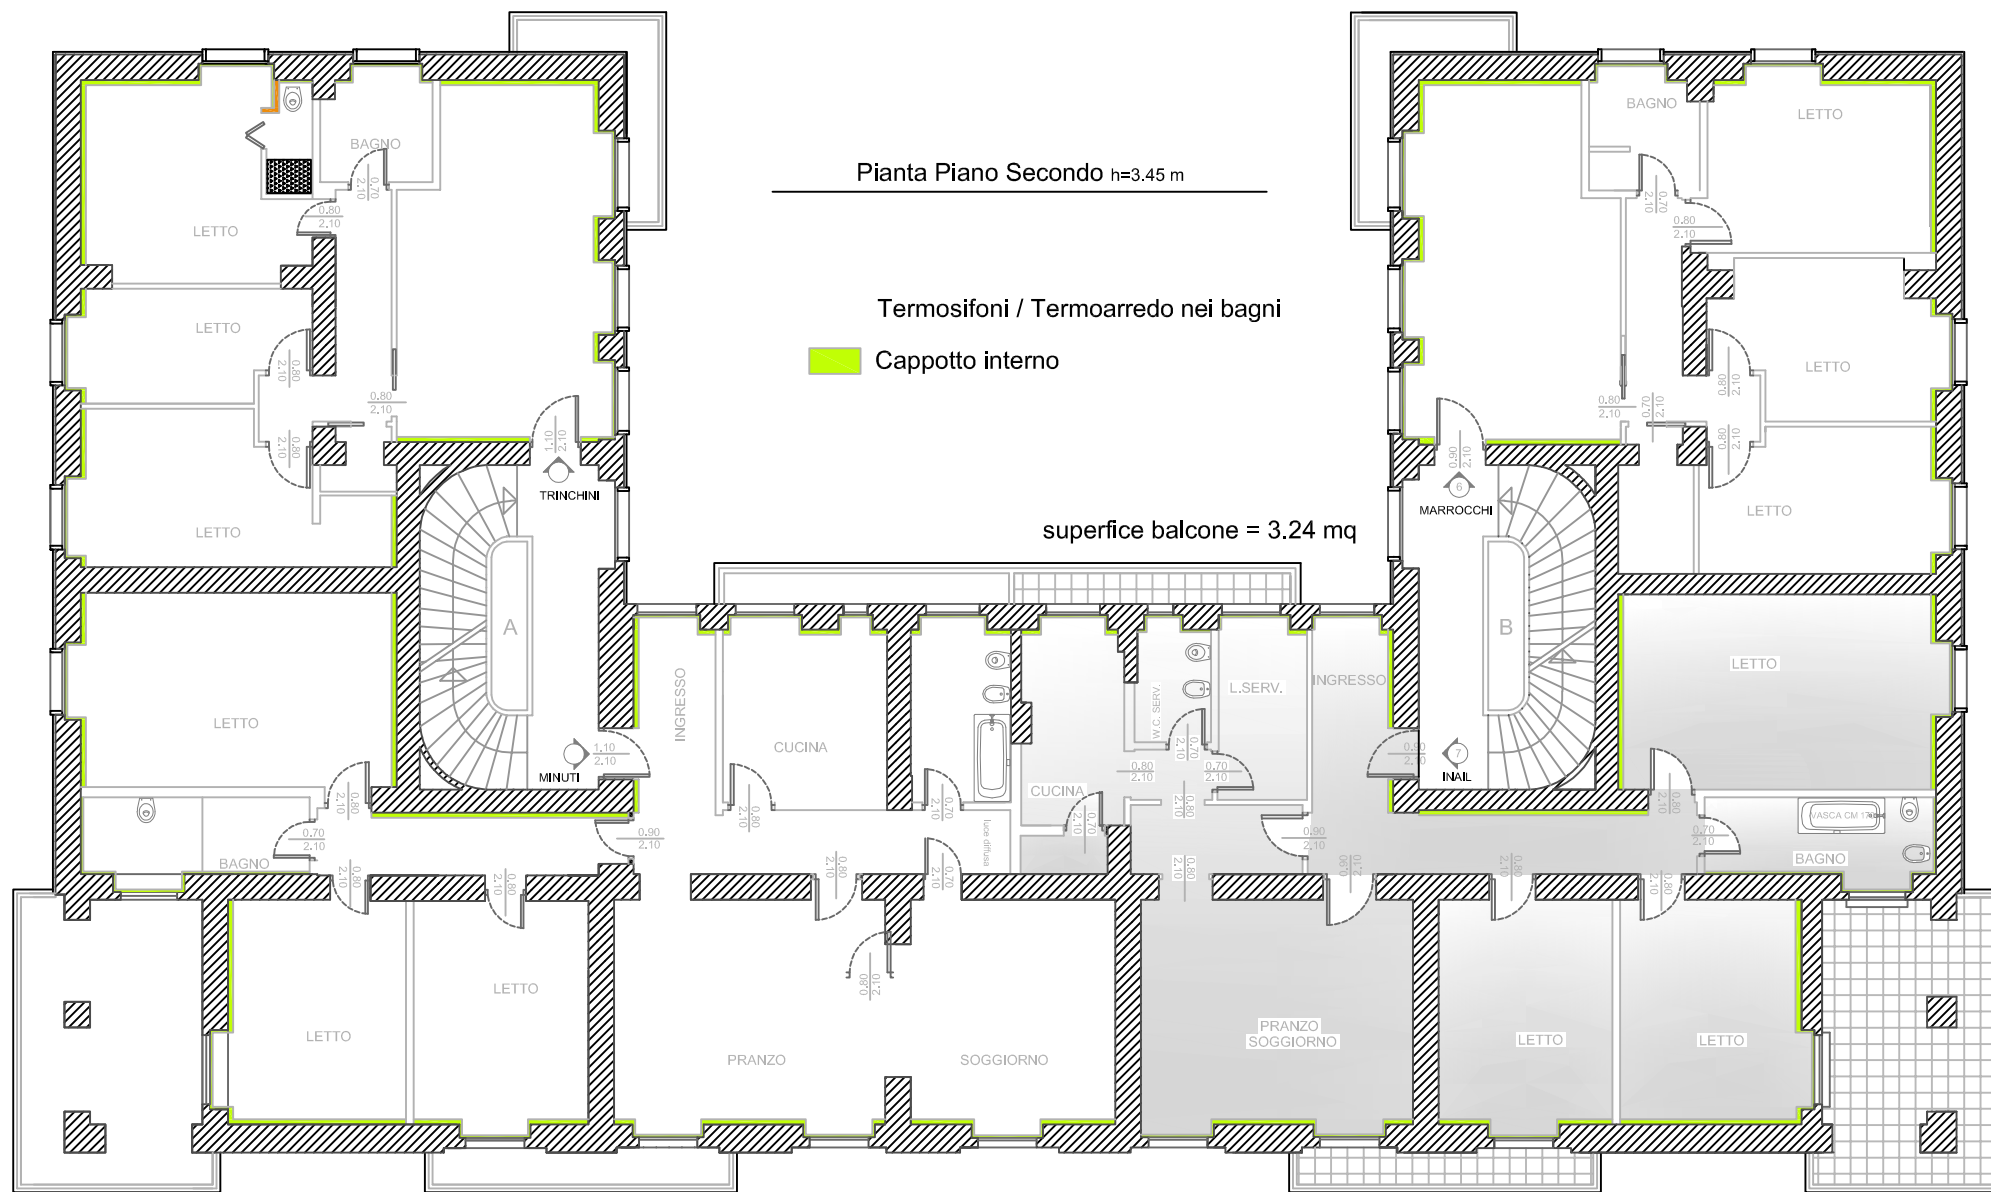

superficie lorda coperta = 158 mq

superficie balcone = 4.5 mq

superficie terrazzo = 17.26 mq

Pianta Piano Seminterrato h=3.16 m

Termosifoni / Termoarredo nei bagni

Cappotto interno

superficie netta = 18.18 mq

