

PIANO 7°
SCALA C - INT. 18
h = m. 3.00

MODULARIO
F. - Cat. N. 7 - 366




MINISTERO DELLE FINANZE
DIREZIONE GENERALE DEL CATASTO E DEI SERVIZI TECNICI ERARIALI
NUOVO CATASTO EDILIZIO URBANO

Mod. A (Nuovo Catasto Edilizio Urbano)

Lire
50

Planimetria dell'immobile situato nel Comune di TARANTO Via PIAZZA DA DENOMINARE N. 8
Ditta BENI STABILI TARANTO - BESTAT S.p.A.
Allegata alla dichiarazione presentata all'Ufficio Tecnico Erariale di TARANTO

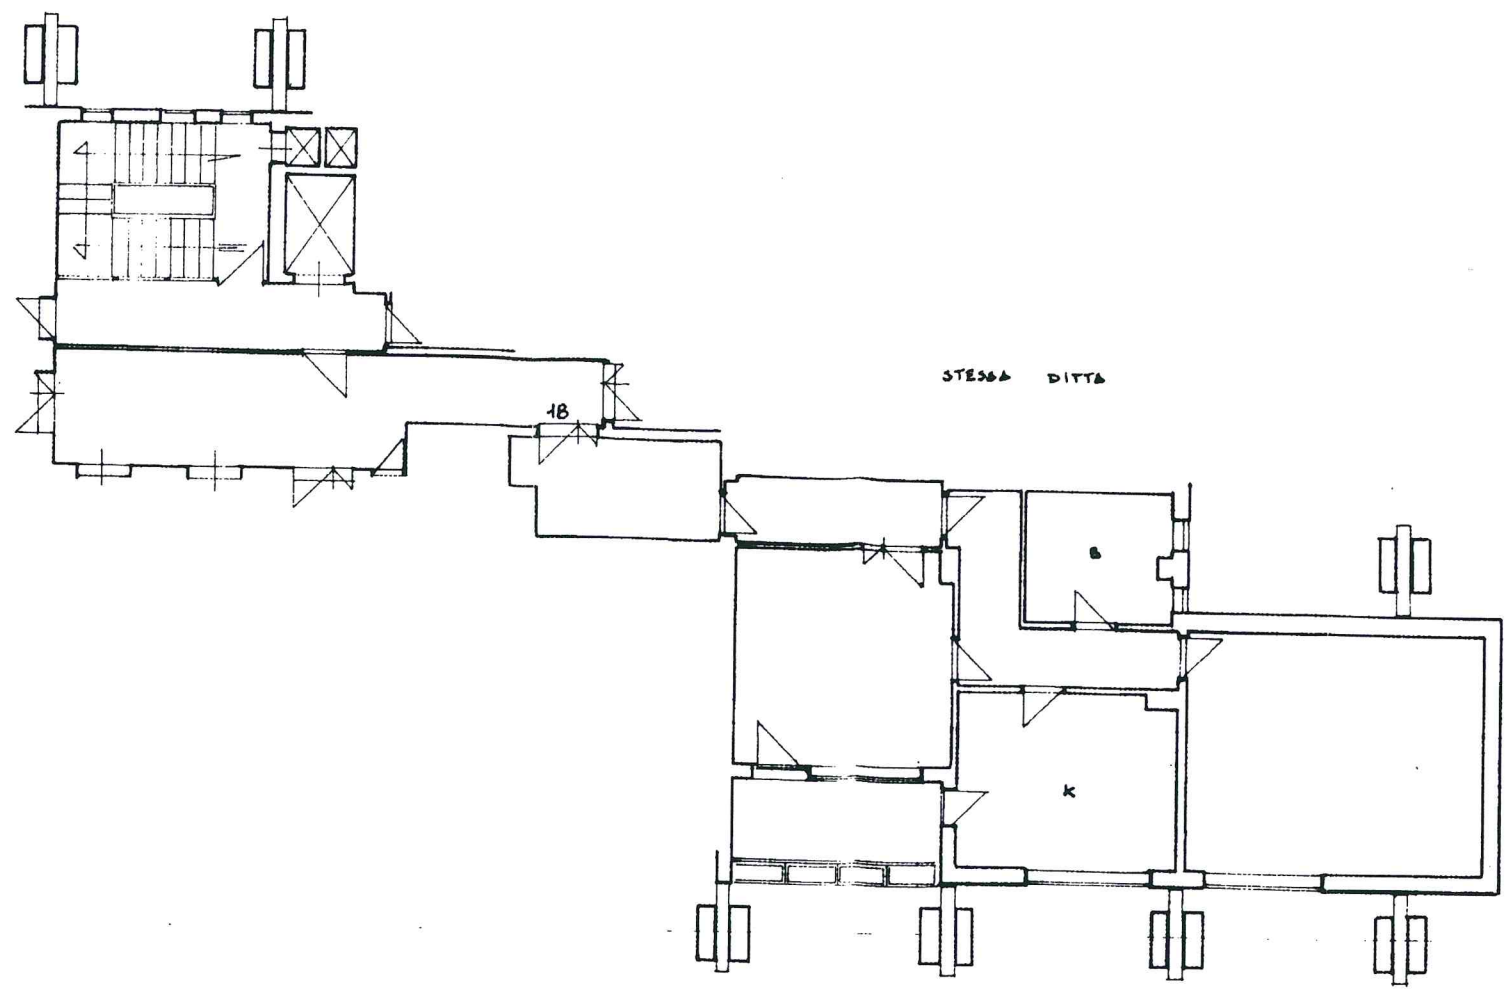

STESSA DITTA

VIA SOLITO

PIAZZA



05956933

ORIENTAMENTO



SCALA DI 1:100

244 / 1420 / 59

SPAZIO RISERVATO PER LE ANNOTAZIONI D'UFFICIO

DATA
PROT. N°

Fig. 244
1420/59



Compilata dal Geom. Roberto SANTARENGIO
(Firma, nome e cognome del tecnico)
Iscritto all'Albo dei GEOMETRI della Provincia di TARANTO
DATA
Firma: Santarengio

Tot.schede: 1 - Formato di acq.: A2(378x509) - Fatt. di scala: 1:1.5