

Agenzia del Territorio
CATASTO FABBRICATI
Ufficio Provinciale di
Taranto

Dichiarazione protocollo n. _____ del _____
Planimetria di u.i.u. in Comune di Taranto

Viale Virgilio

EX BISCI

civ. 20

Identificativi Catastali:

Sezione:
Foglio: 243
Particella: 2281
Subalterno: 33


Compilata da:
Vallarelli Francesca
Iscritto all'albo:
Geometra Dipendente Pubblico

Prov. _____ N. _____

Scheda n. 1 Scala 1:200

PIANO 5

H = m 3,15

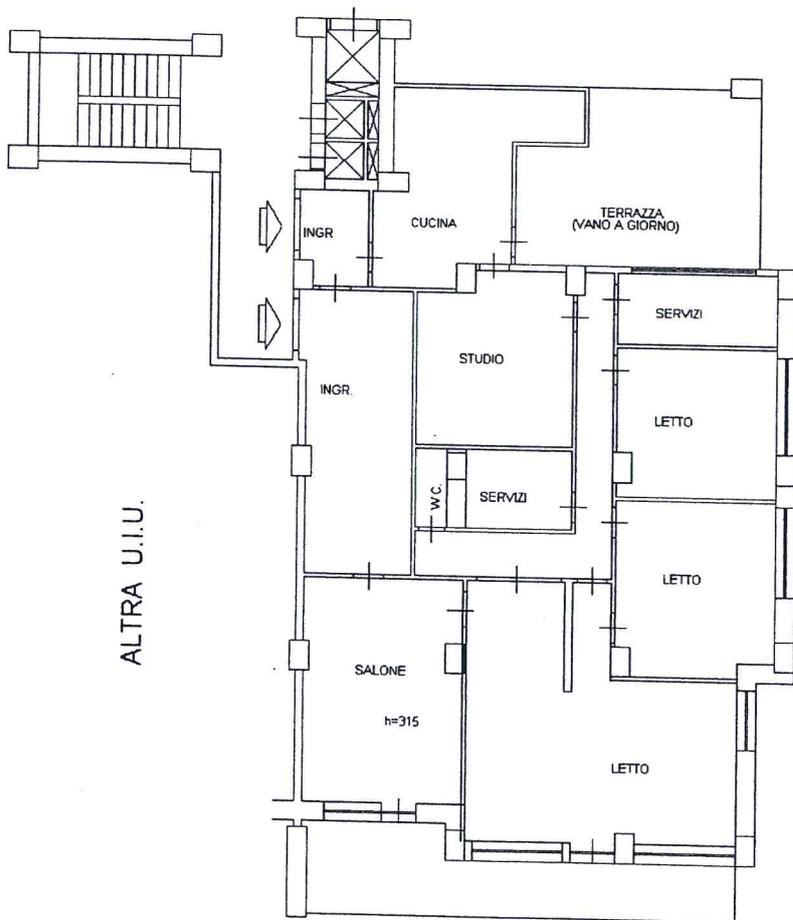

ORIENTAMENTO

