



MINISTERO DELLE FINANZE


DIREZIONE GENERALE DEL CATASTO E DEI SERVIZI TECNICI ERARIALI

MOD. B (Nuovo Catasto Edilizio Urbano)

Lire
15

NUOVO CATASTO EDILIZIO URBANO

(R. DECRETO-LEGGE 13 APRILE 1939, N. 652)

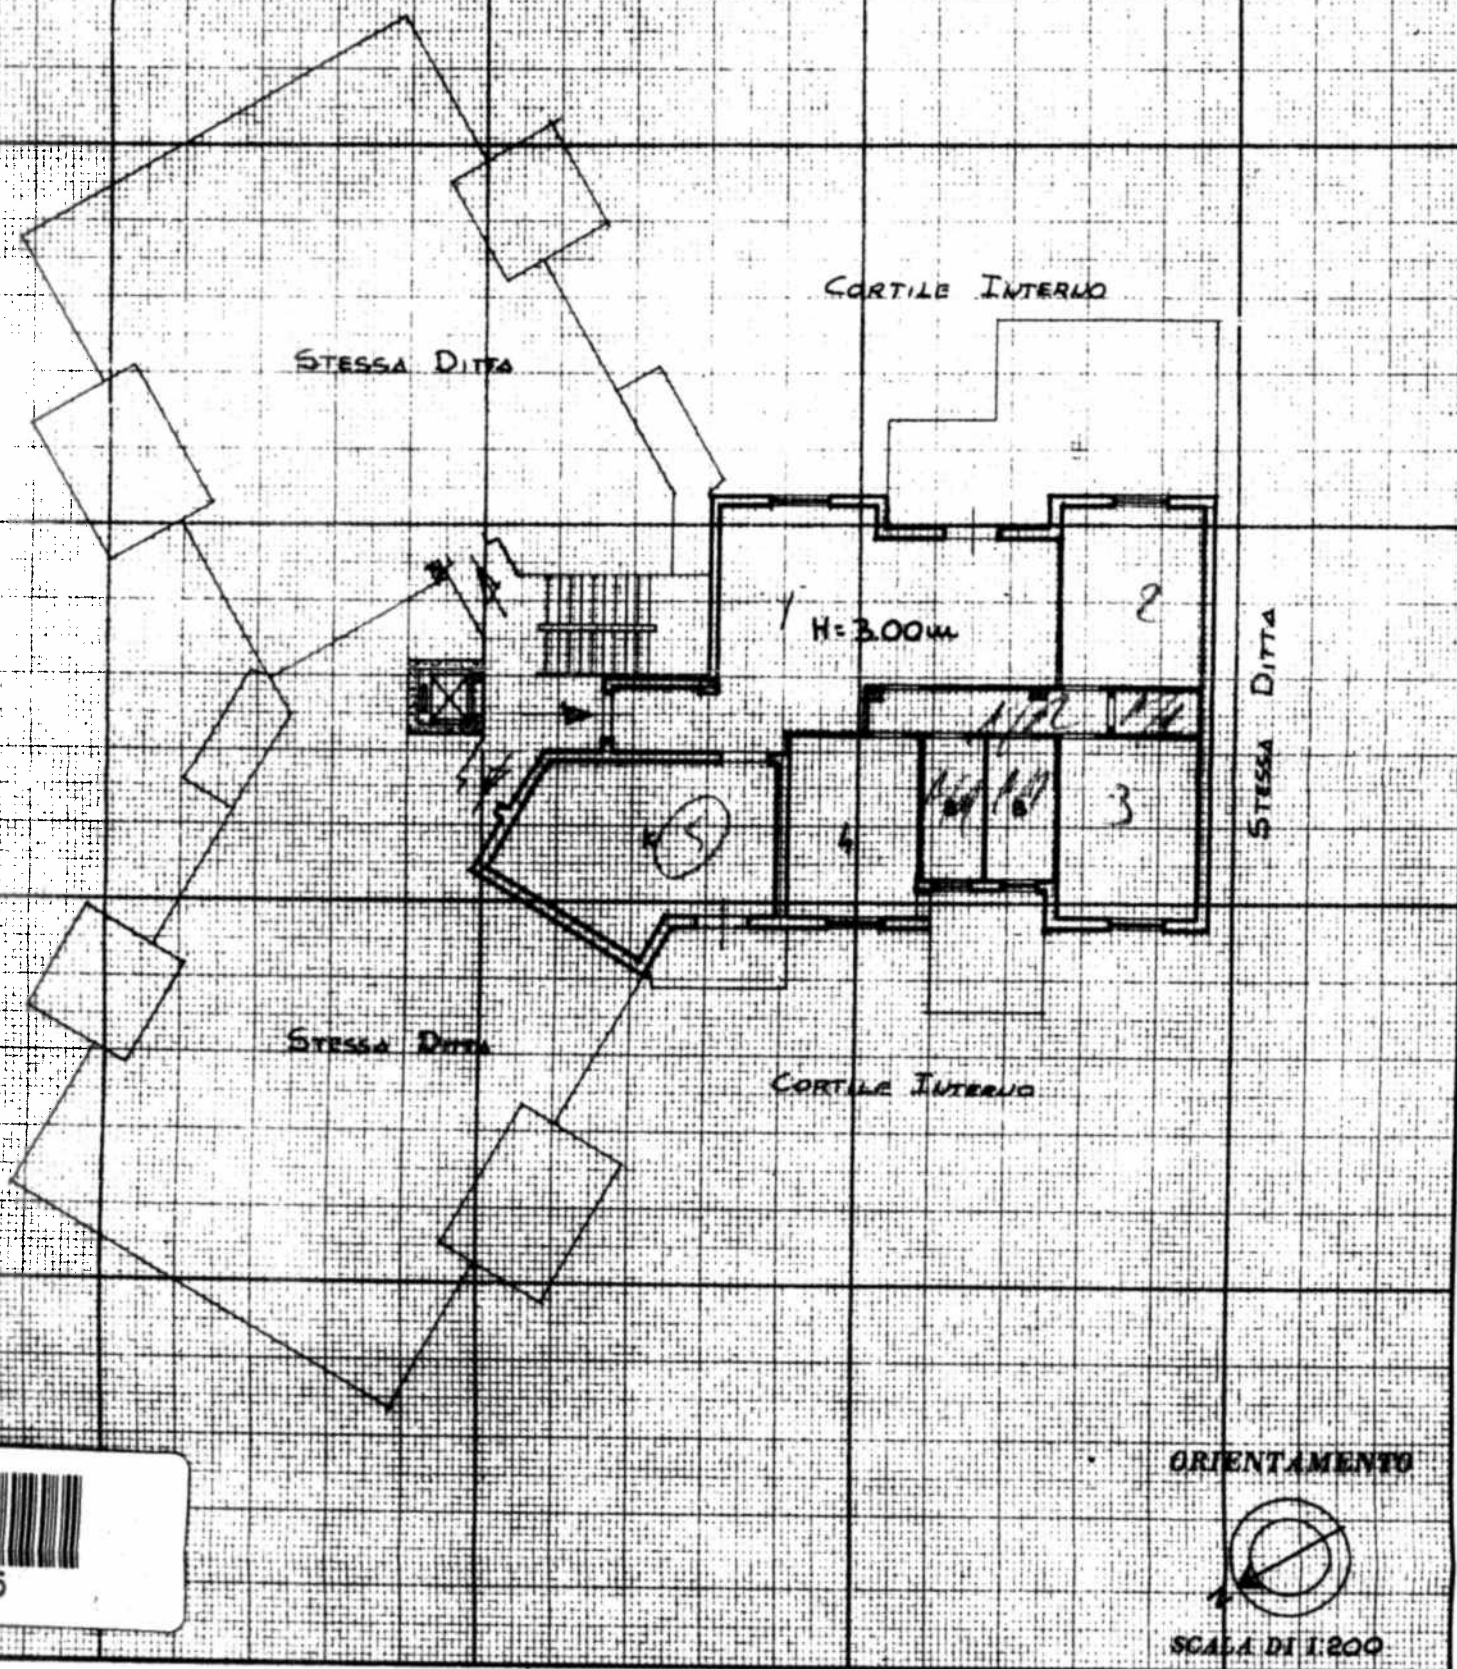Perimetria dell'immobile situato nel Comune di TRANI Via PISAImpresa Edilizia GIUSEPPE VERONICO S.P.A.Delegata alla dichiarazione presentata all'Ufficio Tecnico Erariale di BARIScala 1:4
Piano 4°
Interno N° 12
H = 3.00m

00551945

ORIENTAMENTO

SCALA DI 1:200

SPAZIO RISERVATO PER LE ANNOTAZIONI D'UFFICIO

DATA

PROT. N°

PARTITA 10097

FOGLIO 26

N° 719

Sub 12

Compilata dall'INGEGNERE GIUSEPPE

(Titolo, nome e cognome del tecnico)

MAZZOCCHI

Iscritto all'Albo degli INGEGNERI

della Provincia di BARI

DATA 18/2/84



ELABORATO PLANIMETRICO
 Compilato da:
Scoccimarro Claudio
 Iscritto all'albo:
Ingegneri
 Prov. Barletta Andria N. 01222

Agenzia delle Entrate
CATASTO FABBRICATI
 Ufficio Provinciale di
Bari

Comune di Trani

Protocollo n. BA0290577 del 09/10/2015

Sezione: Foglio: 26

Particella: 719


Tipo Mappale n. del

Dimostrazione grafica dei subalterni

Scala 1 : 500

Piano Terra

Via Genova

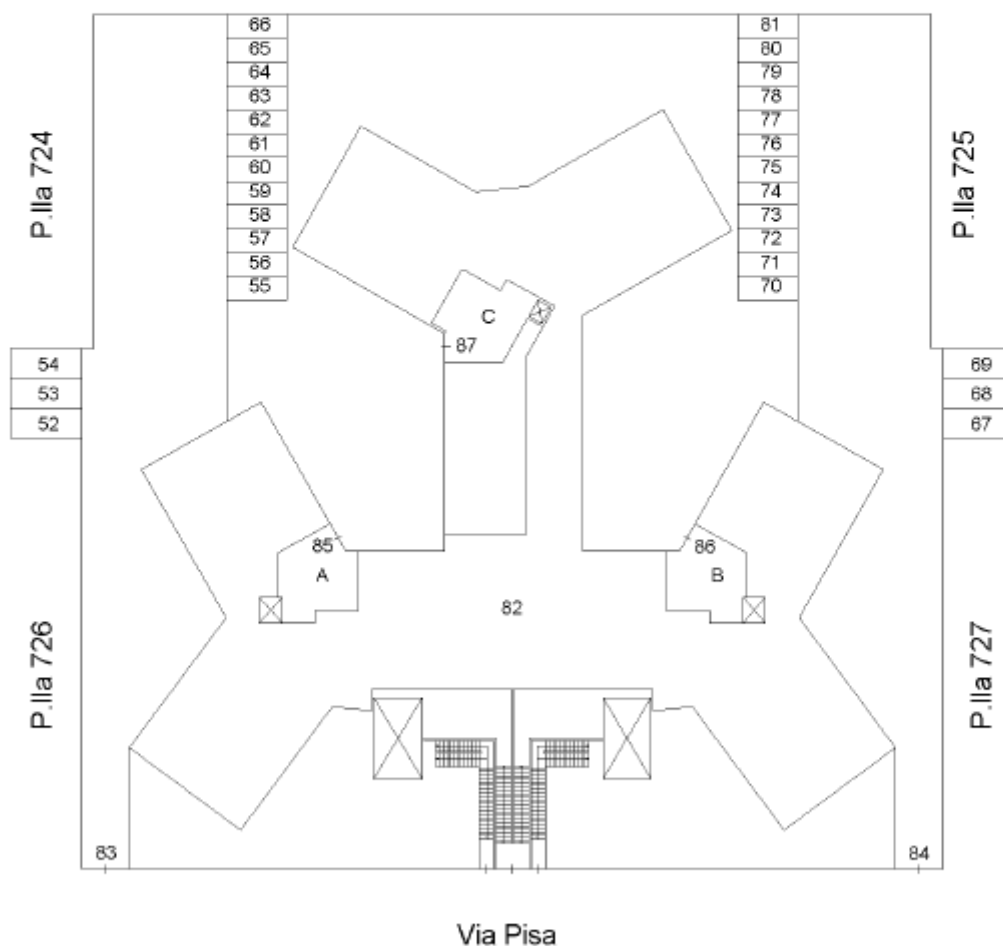

Via Pisa



Ultima planimetria in atti

Data: 19/07/2018 - n. T191444 - Richiedente: Telematico

Totale schede: 6 - Formato di acquisizione: A4(210x297) - Formato stampa richiesto: A4(210x297) - Fattore di scala non utilizzabile

Catasto dei Fabbricati - Situazione al 19/07/2018 - Comune di TRANI (L328) - < Foglio: 26 - Particella: 719 - Elaborato planimetrico >

Agenzia del Territorio
CATASTO FABBRICATI
Ufficio Provinciale di
Bari

Dichiarazione protocollo n. 468816 del 05/11/2003

Planimetria di u.i.u. in Comune di Trani

Via Pisa

civ. 5

Identificativi Catastali:

Sezione:

Foglio: 26

Particella: 719

Subalterno: 56

Compilata da:

Antonacci Teodoro

Iscritto all'albo:

Geometri

Prov. Bari

N. 2511

Scheda n. 1

Scala 1:200



Catasto dei Fabbricati - Situazione al 02/12/2010 - Comune di TRANI (L.328) - < Foglio: 26 Particella: 719 - Subalterno 56 >
VIA PISA n. 5 piano: T;

Ultima Planimetria in atti

Data: 02/12/2010 - n. BA0637557 - Richiedente GARRISI IST 626707/2010

Det.schede: 1 - Formato di acq.: A4(210x297) - Fatt. di scala: 1:1