

Agenzia del Territorio
CATASTO FABBRICATI
Ufficio Provinciale di
Parma

Dichiarazione protocollo n. _____ del _____

Planimetria di u.i.u. in Comune di Noceto

Strada Della Vigna

civ. _____

Identificativi Catastali:

Sezione:

Foglio: 36

Particella: 134

Subalterno:

Compilata da:
Rizzoli Antonio

Iscritto all'albo:
Geometri


Prov. Parma

N. 2365

Scheda n. 1

Scala 1:500

PIANO TERRA

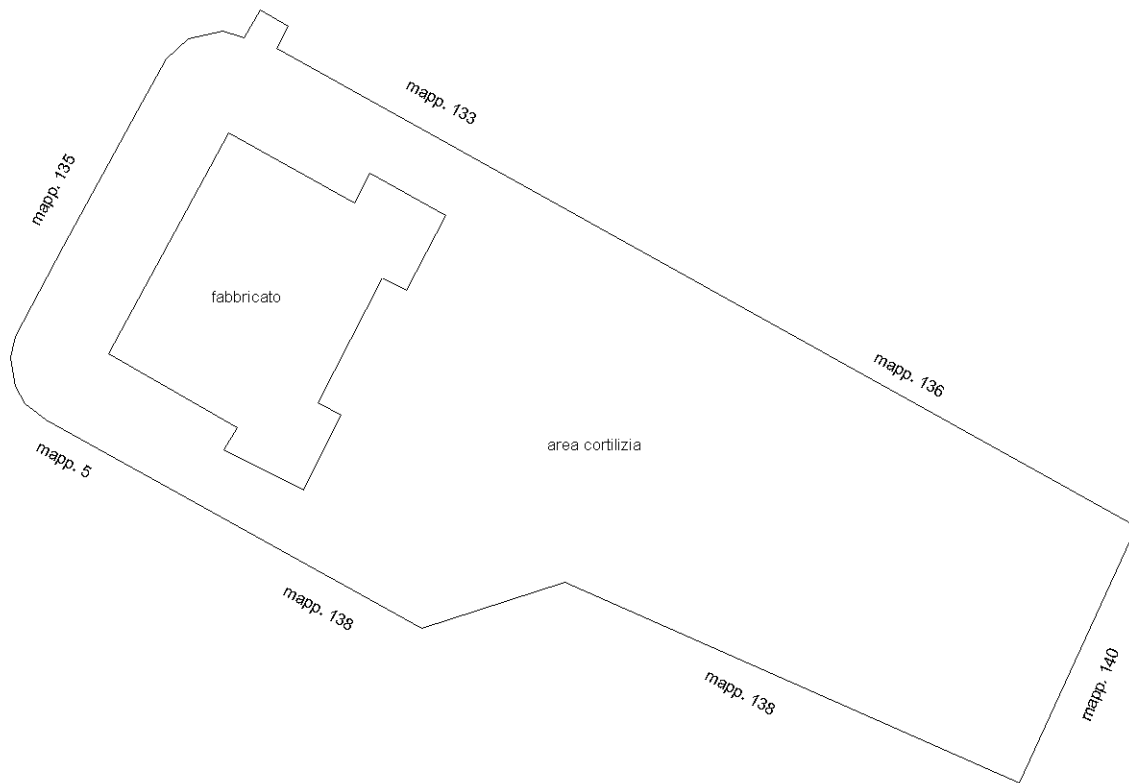

Dichiarazione protocollo n. _____ del _____

Planimetria di u.i.u. in Comune di Noceto

Strada Della Vigna

civ. _____

Identificativi Catastali:

Sezione:

Foglio: 36

Particella: 134

Subalterno:

Compilata da:
Rizzoli Antonio

Iscritto all'albo:
Geometri



Prov. Parma

N. 2365

Scheda n. 2

Scala 1:200

Piano seminterrato

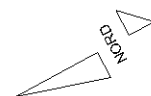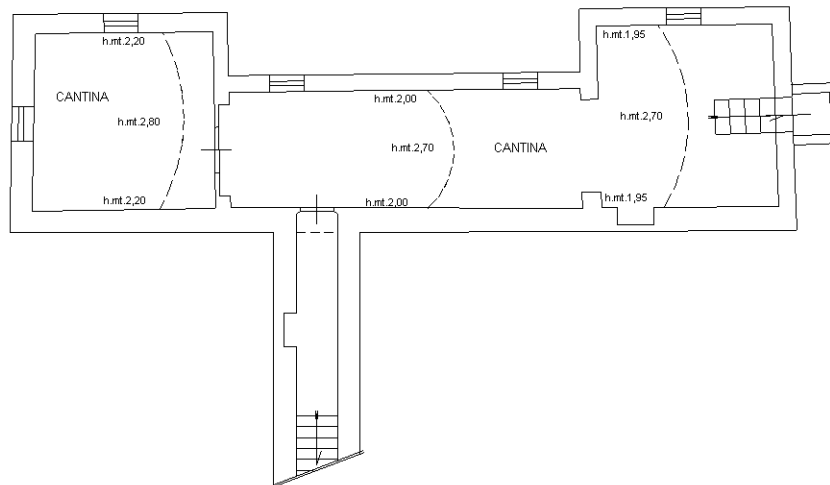

Dichiarazione protocollo n. _____ del _____

Planimetria di u.i.u. in Comune di Noceto

Strada Della Vigna

civ. _____

Identificativi Catastali:

Sezione:

Foglio: 36

Particella: 134

Subalterno:

Compilata da:
Rizzoli Antonio

Iscritto all'albo:
Geometri



Prov. Parma

N. 2365

Scheda n. 3

Scala 1:200

Primo ammezzato

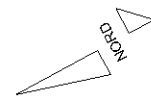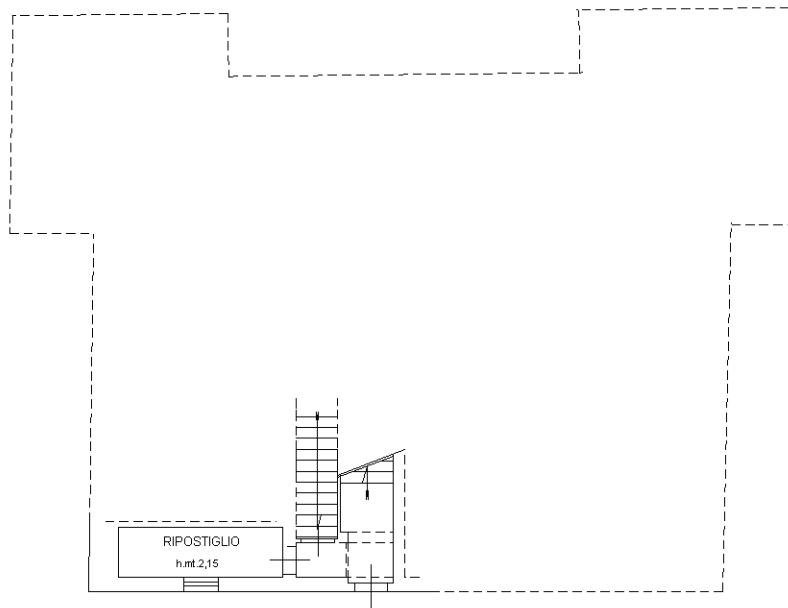

Identificativi Catastali:

Sezione:

Foglio: 36

Particella: 134

Subalterno:

Compilata da:
Rizzoli Antonio

Iscritto all'albo:
Geometri



Prov. Parma

N. 2365

Scheda n. 4

Scala 1:200

Piano terra

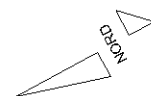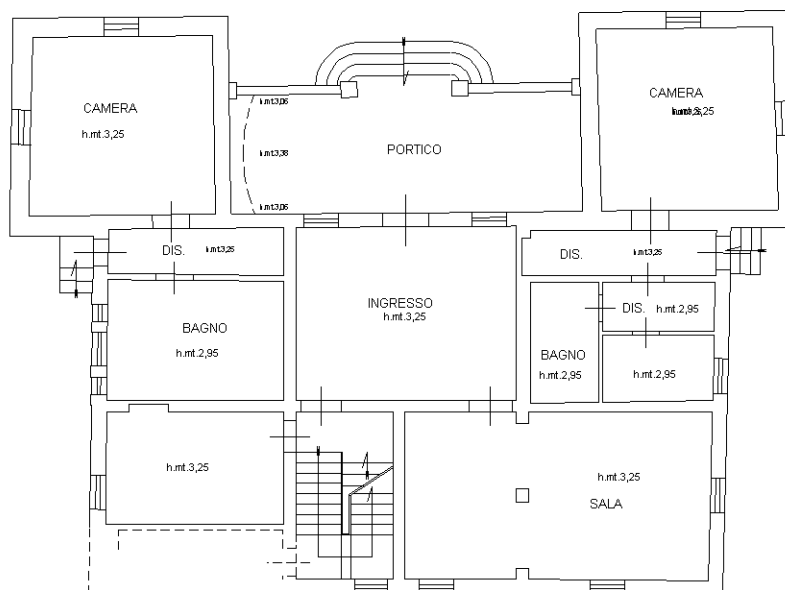

Dichiarazione protocollo n. _____ del _____

Planimetria di u.i.u. in Comune di Noceto

Strada Della Vigna

civ. _____

Identificativi Catastali:

Sezione:

Foglio: 36

Particella: 134

Subalterno:

Compilata da:
Rizzoli Antonio

Iscritto all'albo:
Geometri



Prov. Parma

N. 2365

Scheda n. 5

Scala 1:200

Secondo ammezzato

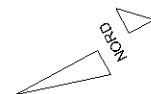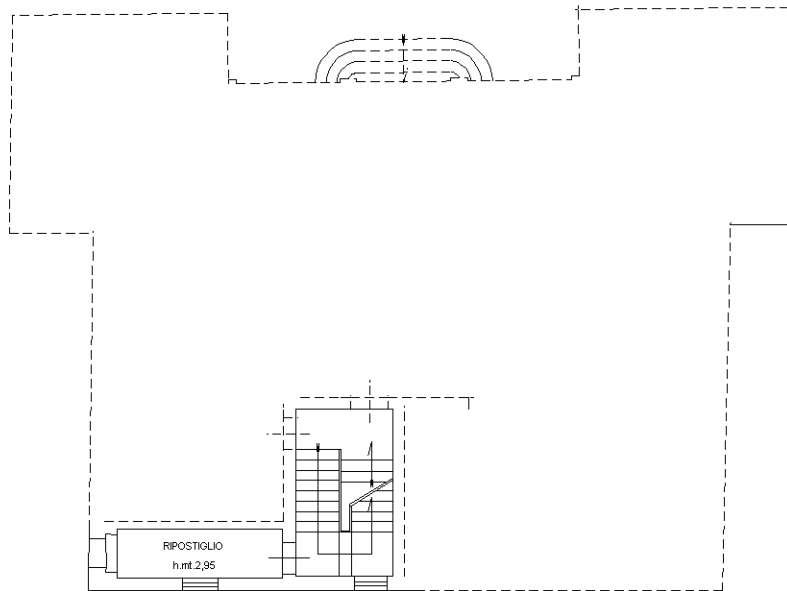

Identificativi Catastali:

Sezione:

Foglio: 36

Particella: 134

Subalterno:

Compilata da:
Rizzoli Antonio

Iscritto all'albo:
Geometri



Prov. Parma

N. 2365

Scheda n. 6

Scala 1:200

Piano primo

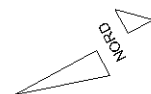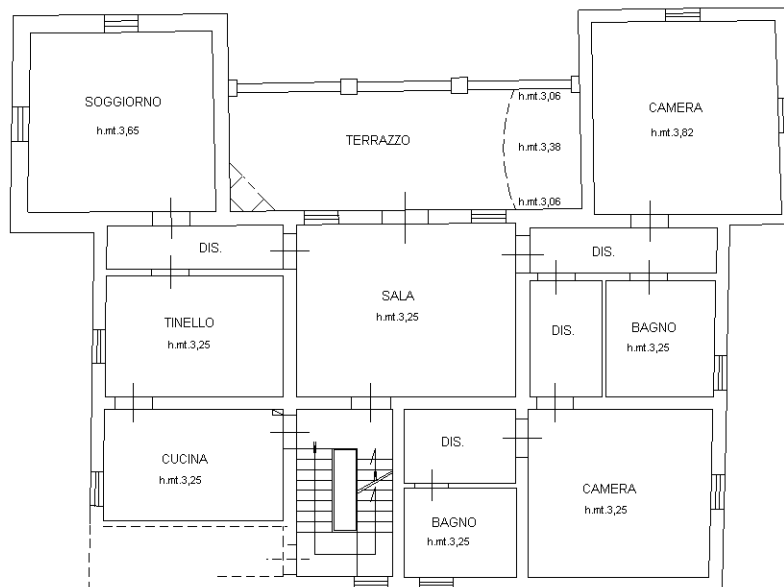

Dichiarazione protocollo n. _____ del _____

Planimetria di u.i.u. in Comune di Noceto

Strada Della Vigna

civ. _____

Identificativi Catastali:

Sezione:

Foglio: 36

Particella: 134

Subalterno:

Compilata da:
Rizzoli Antonio

Iscritto all'albo:
Geometri



Prov. Parma

N. 2365

Scheda n. 7

Scala 1:200

Terzo ammezzato

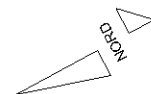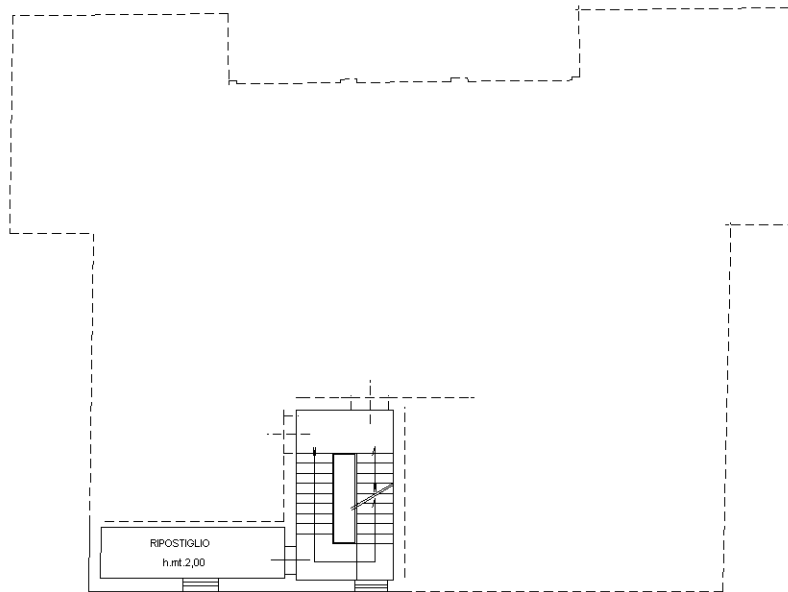

Identificativi Catastali:

Sezione:

Foglio: 36

Particella: 134

Subalterno:

Compilata da:
Rizzoli Antonio

Iscritto all'albo:
Geometri

Prov. Parma

N. 2365

Scheda n. 8

Scala 1:200

Piano Secondo

