


"VILLAGGIO AZZURRO" -
 COMUNE DI RIMINI FOGLIO 83 VIA MARECCHIESE
 SCALA ADATTATA

LEGENDA:

- FRAZIONAMENTO 2011
- RECINZIONI
- CORDOLI
- FABBRICATI
- POSTI AUTO

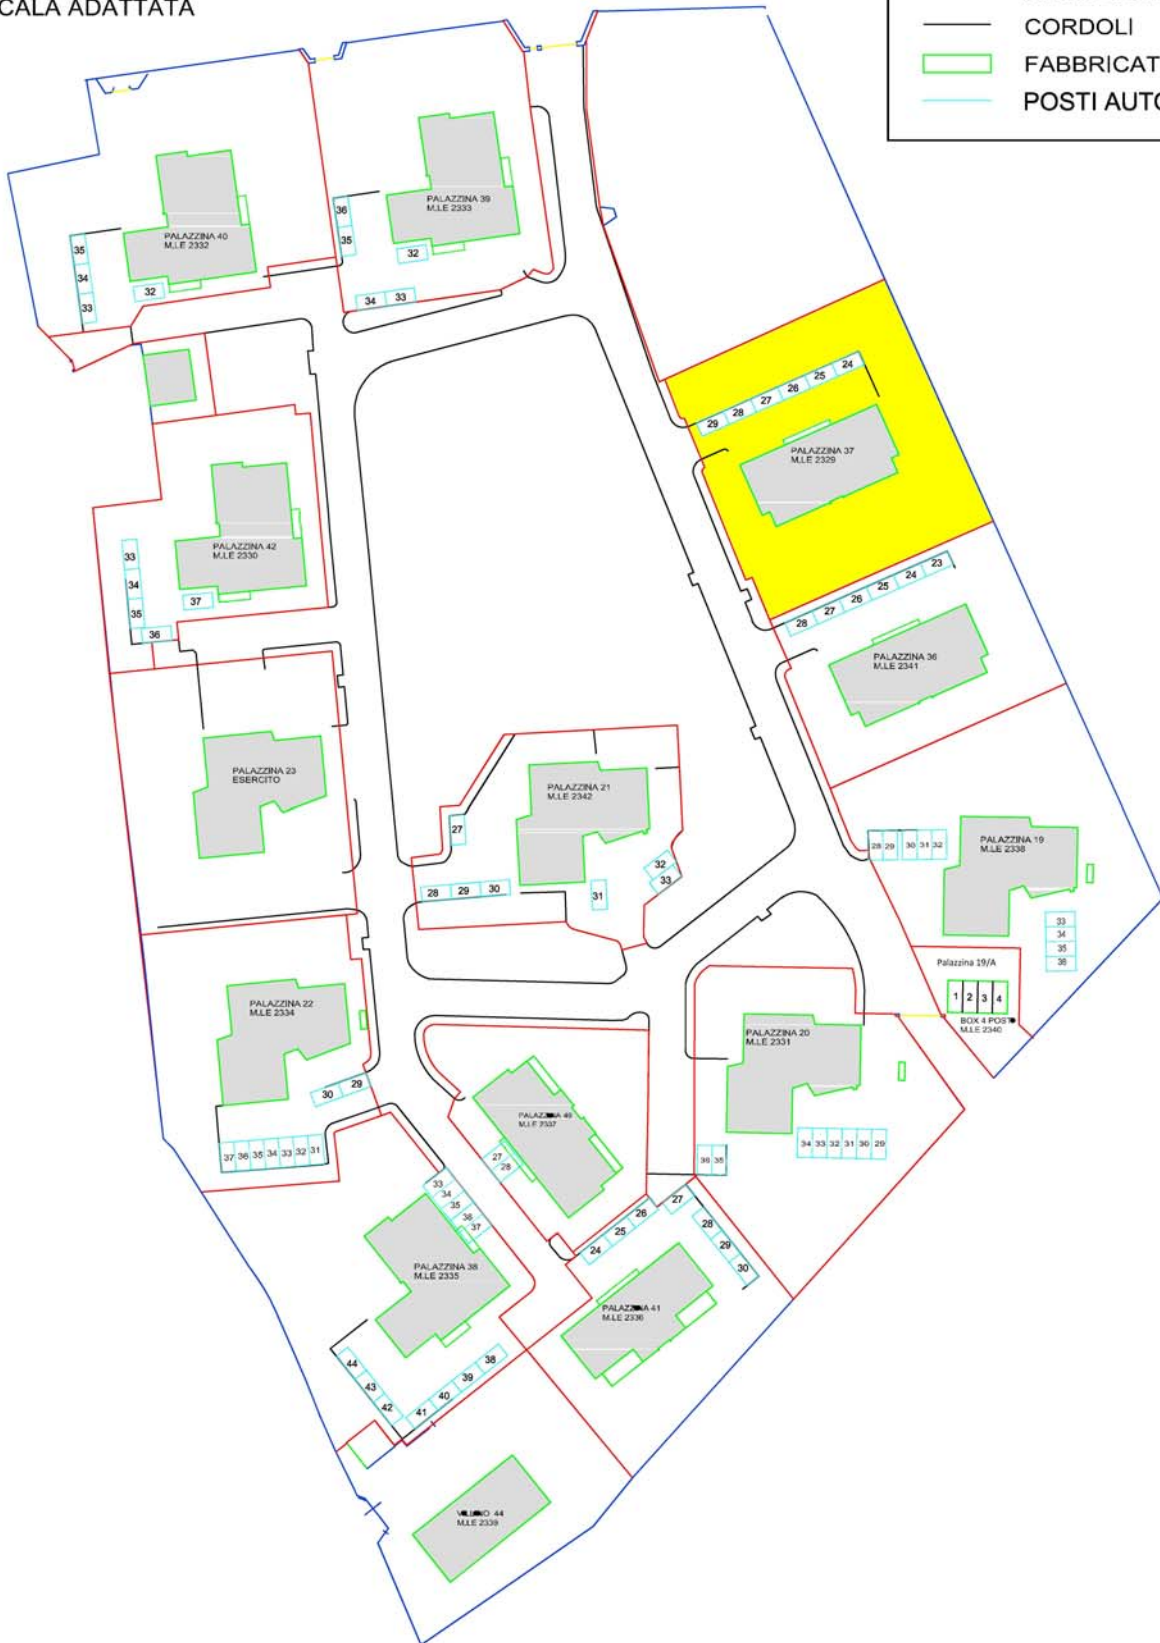

Agenzia del Territorio
CATASTO FABBRICATI
Ufficio Provinciale di
Rimini

Dichiarazione protocollo n. del

Planimetria di u.i.u. in Comune di Rimini

Via Marecchiese

civ. 104

Identificativi Catastali:

Sezione:

Foglio: 83

Particella: 2329

Subalterno: 1

Compilata da:
Piccioni Cristina


Iscritto all'albo:
Geometri

Prov. Rimini

N. 1381

Scheda n. 1

Scala 1:200

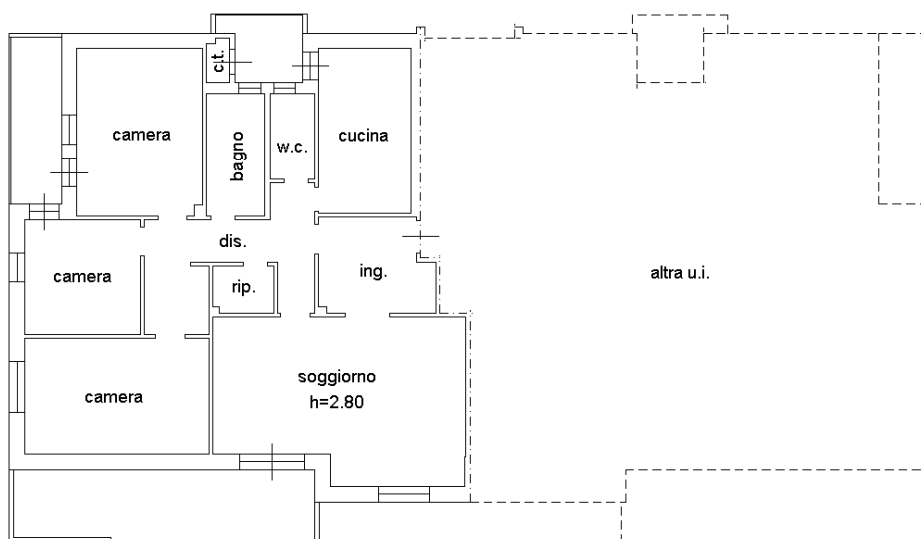

PIANO PRIMO

