

Data presentazione: 04/12/1986 - Data: 21/06/2018 - n. CE0078797 - Richiedente INPS NAPOLI - Ultima Planimetria in atti
Tot.schede: 1 - Formato di acq.: A2(420x514) - Fatt. di scala: 1:1.5

M. MODULARIO
F. 1/19 - 496



MINISTERO DELLE FINANZE
DIREZIONE GENERALE DEL CATASTO E DEI SERVIZI TECNICI ERARIALI
NUOVO CATASTO EDILIZIO URBANO

(R. DECRETO-LEGGE 13 APRILE 1938, N. 662)

Planimetria dell'immobile situato nel Comune di CAPUA Via Rione Carlo Santagata
Ditta Società I.M.C.A. S.r.l. Immobiliare Capua con sede in Salerno - Via Posidonia 55 -
Alle gata alla dichiarazione presentata all'Ufficio Tecnico Erariale di CASERTA

Lire
300


PIANO PRIMO h= 3.00 m

corpo B interno n°5
fabbr. 5

prop. stessa ditta

prop. stessa ditta

prop. stessa ditta

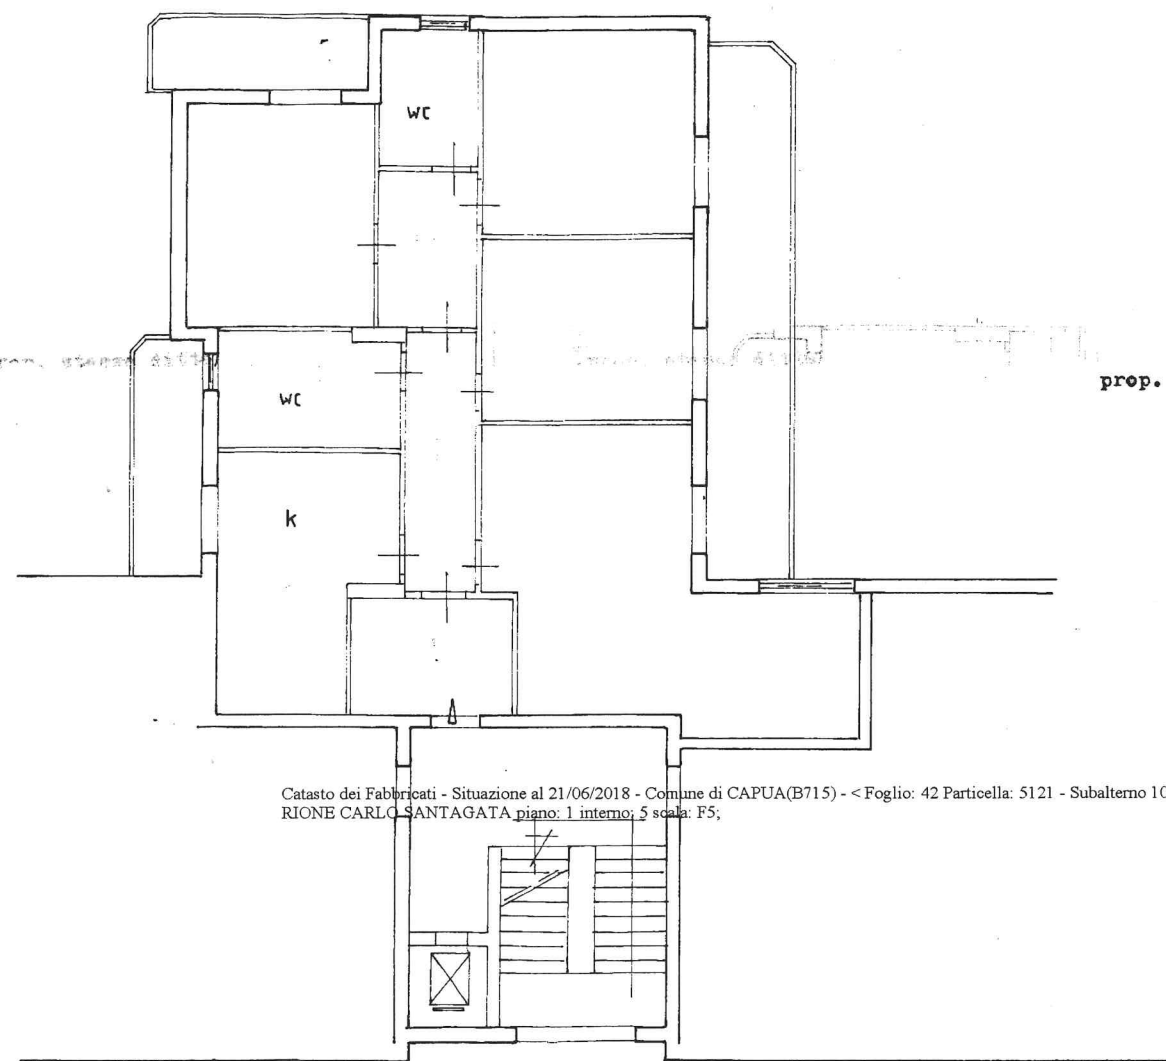

Catasto dei Fabbricati - Situazione al 21/06/2018 - Comune di CAPUA(B715) - < Foglio: 42 Particella: 5121 - Subalterno 100 >
RIONE CARLO SANTAGATA piano: 1 interno: 5 scala: F5;

prop. stessa ditta

ORIENTAMENTO



SCALA DI 1: 100

SPAZIO RISERVATO PER LE ANNOTAZIONI D'UFFICIO

DATA
PROT. N° 9928/A

824214-255/6

Compilata dal geom. RENATO VALLETTA
(Titolo, nome e cognome del tecnico)

Iscritto all'Albo de geometri
della Provincia di CASERTA

DATA 11/86

Firma: [Signature]

MODULARIO
F. - rig. rend. - 487



MINISTERO DELLE FINANZE
DIREZIONE GENERALE DEL CATASTO E DEI SERVIZI TECNICI ERARIALI


MOD. B (Nuovo Catasto Edilizio Urbano)

Lire
200

NUOVO CATASTO EDILIZIO URBANO

(R. DECRETO-LEGGE 13 APRILE 1939, N. 662)

Planimetria dell'immobile situato nel Comune di CAPUA Via RIONE CARLO SANTAGATA
Ditta ENPAS VIA S. GROSSE FENUSALENNE N°55 ROMA
Allegata alla dichiarazione presentata all'Ufficio Tecnico Erariale di - CASERTA -

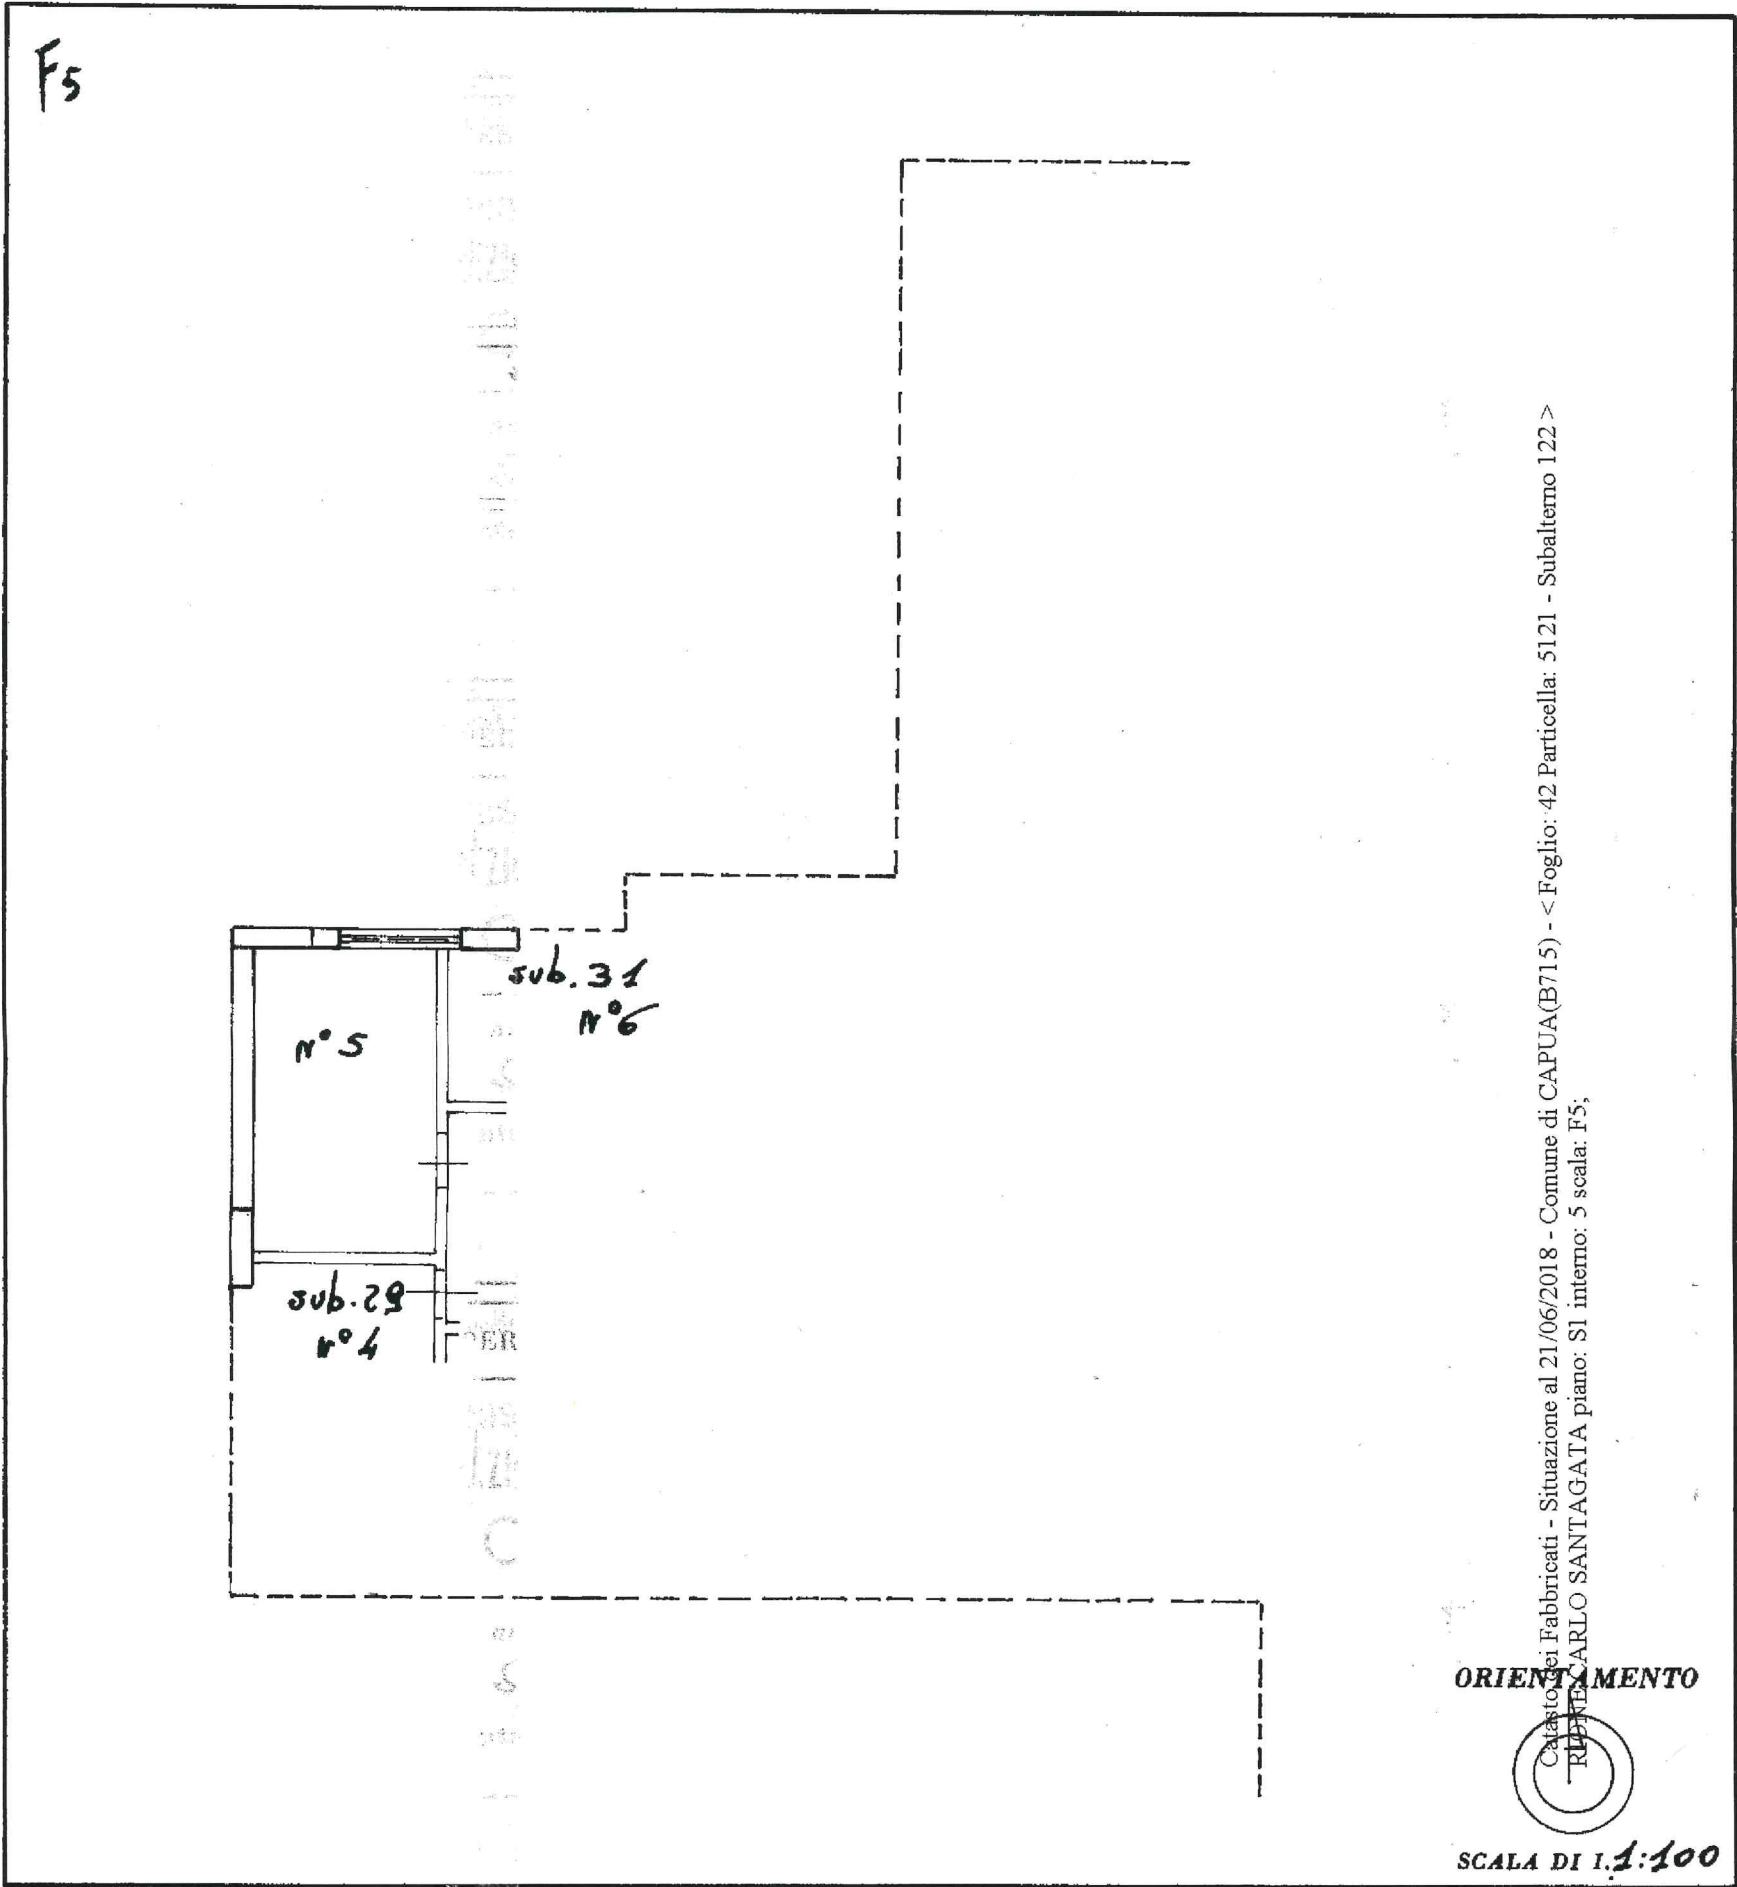

SPAZIO RISERVATO PER LE ANNOTAZIONI D'UFFICIO

DATA

PROT. N°

3525/13

F. 42 p. 11a 255 mb. 30

Compilata dal Ing. GENARO FRANCESCO
(Titolo, nome e cognome del tecnico)

Iscritto all'Albo degli Ingegneri

della Provincia di - CASERTA -

DATA 08 LUG. 1988

Firma: [Signature]

Agenzia del Territorio
CATASTO FABBRICATI
 Ufficio Provinciale di
 Caserta

Dichiarazione protocollo n. CE0311245 del 23/12/2003

Planimetria di u.i.u. in Comune di Capua

Via Carlo Santagata

civ. SC

Identificativi Catastali:

Sezione:

Foglio: 42

Particella: 5121

Subalterno: 263

Compilata da:

Liguori Domenico

Iscritto all'albo:

Ingegnere Dipendente Pubblico


Prov.

N.

Scheda n. 1

Scala 1:200

Piano Terra
Posto Auto

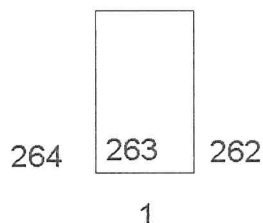

Catasto dei Fabbricati - Situazione al 21/06/2018 - Comune di CAPUA(B715) - < Foglio: 42 Particella: 5121 - Subalterno 263 >
 RIONE CARLO SANTAGATA n. SC piano: T;