Data presentazione: 04/12/1986 - Data: 21/06/2018 - n. CE0078823 - Richiedente INPS NAPOLI - Ultima Planimetria in atti
Tot.schede: 1 - Formato di acq.: A2(420x564) - Fatt. di scala: 1:1.5

MODULARIO F. ... rend. 496

MOD. A (Nuovo Catasto Edilizio Urbano)

MINISTERO DELLE FINANZE
DIREZIONE GENERALE DEL CATASTO E DEI SERVIZI TECNICI ERARIALI

Lire 300

NUOVO CATASTO EDILIZIO URBANO

(R. DECRETO-LEGGE 13 APRILE 1939, N. 652)

Planimetria dell'immobile situato nel Comune di CAPUA *Via* Rione Carlo Santagata

Ditta Società IM.CA s.r.l. Immobiliare Capua con sede in Salerno - Via Posidonia 55 -

Allegata alla dichiarazione presentata all'Ufficio Tecnico Erariale di CASERTA

PIANO SECONDO h = 3.00 m

corpo a interno n° 7
fabb 6

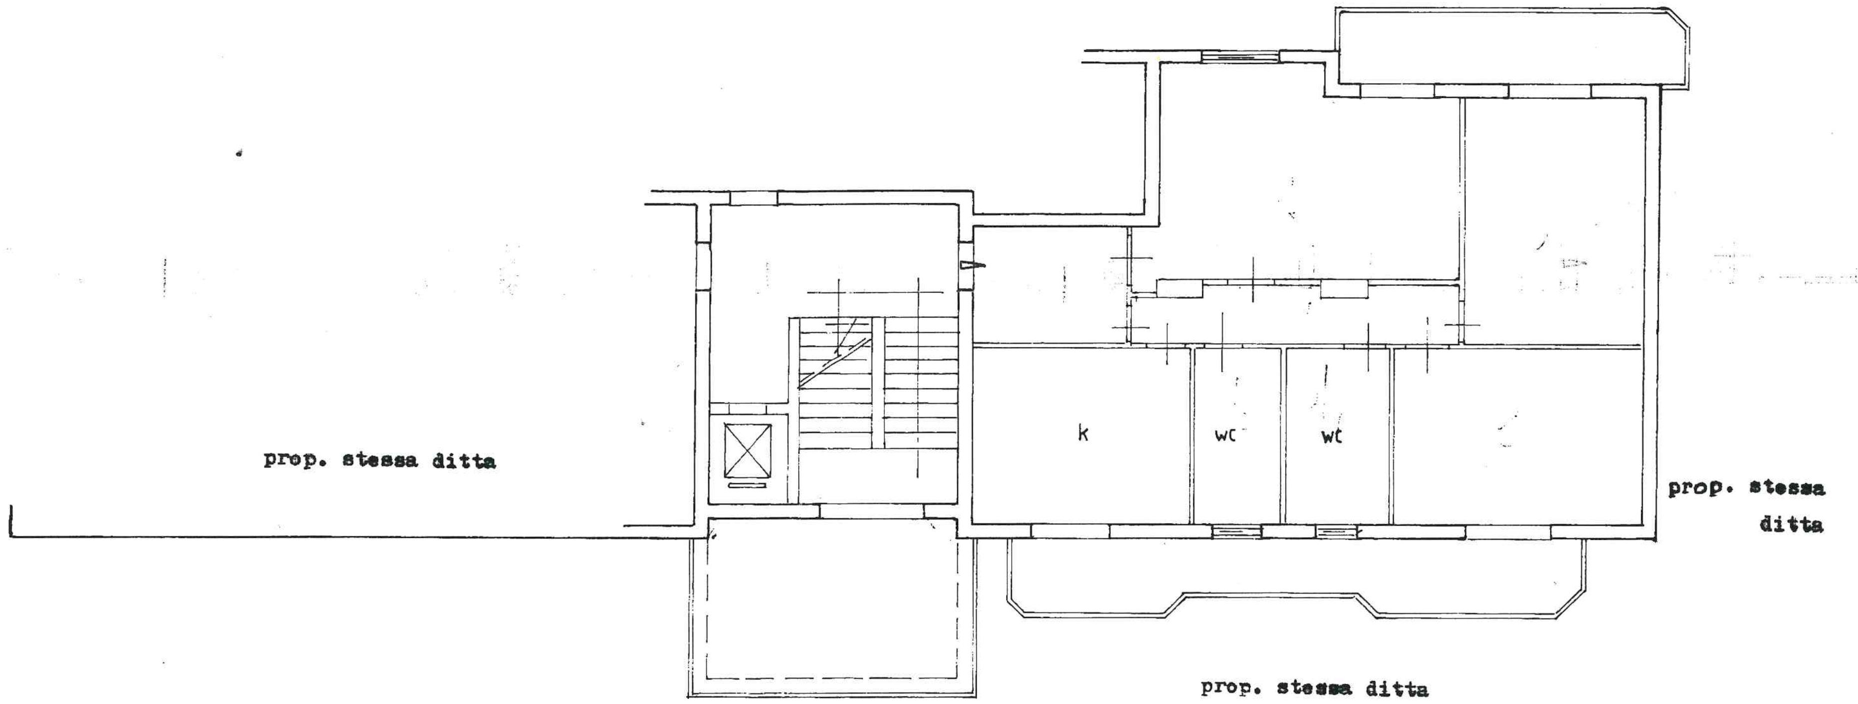

Catasto dei Fabbricati - Situazione al 21/06/2018 - Comune di CAPUA(B715) - < Foglio: 42 Particella: 5121 - Subalterno 150 >
RIONE CARLO SANTAGATA piano: 2 interno: 7 scala: F6;

ORIENTAMENTO

N

SCALA DI 1: 100

SPAZIO RISERVATO PER LE ANNOTAZIONI D'UFFICIO	
DATA *PROT. N°* 9928/A	8^ fl 2 n° 254/10

Compilata dal geom. RENATO VALLETTA
(Titolo, nome e cognome del tecnico)

Iscritto all'Albo de geometri

della Provincia di CASERTA

DATA 11/86

Firma:

Data presentazione: 04/12/1986 - Data: 21/06/2018 - n. CE0078823 - Richiedente INPS NAPOLI - Ultima Planimetria in atti

Data presentazione: 19/12/1988 - Data: 21/06/2018 - n. CE0078826 - Richiedente INPS NAPOLI - Ultima Planimetria in atti

MODULARIO F. - rig. rend. - 497

MOD. B (*Nuovo Catasto Edilizio Urbano*)

MINISTERO DELLE FINANZE

DIREZIONE GENERALE DEL CATASTO E DEI SERVIZI TECNICI ERARIALI

Lire 200

NUOVO CATASTO EDILIZIO URBANO

(*R. DECRETO-LEGGE 13 APRILE 1939, N. 652*)

Planimetria dell'immobile situato nel Comune di CAPUA *Via* RIONE CARLO SANTAGATA

Ditta ENPAS VIA S. CROCE IN GERUSALEMME N°55 ROMA

Allegata alla dichiarazione presentata all'Ufficio Tecnico Erariale di - CASERTA -

F6

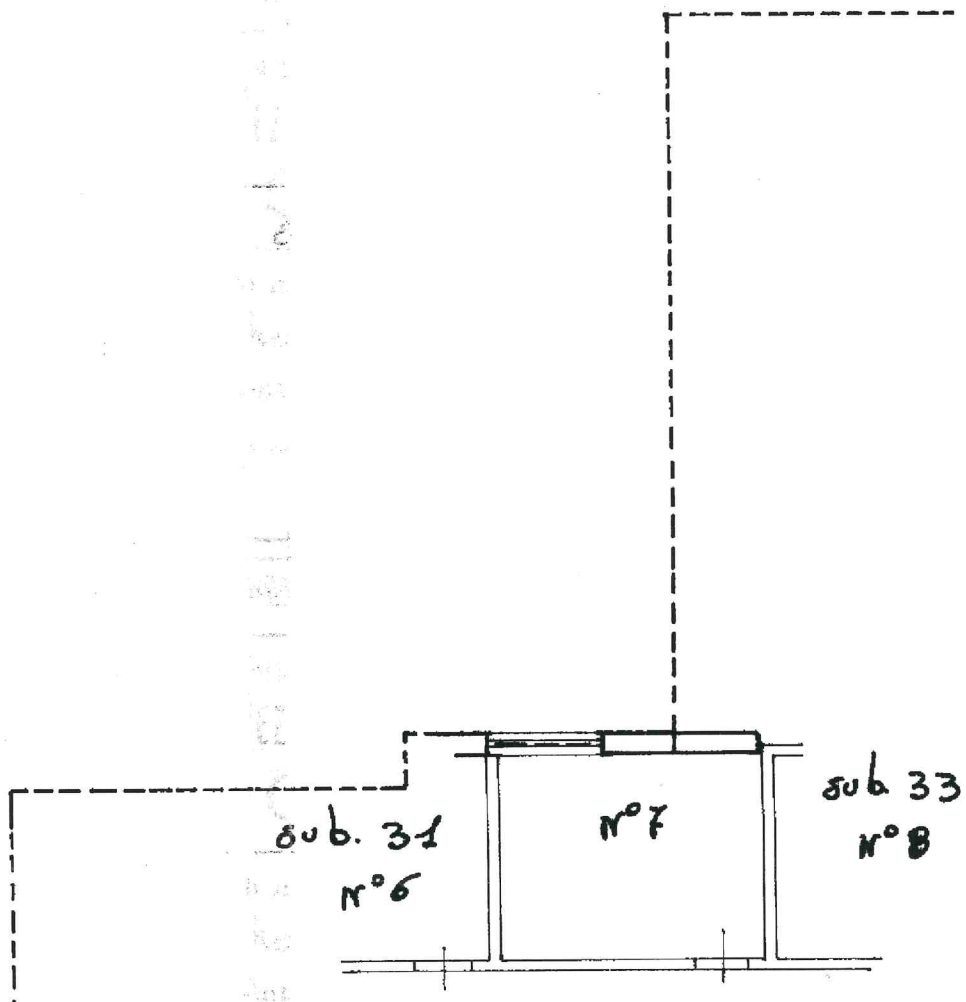

ORIENTAMENTO

Catasto dei Fabbricati - Situazione al 21/06/2018 - Comune di CAPUA(B715) - < Foglio: 42 Particella: 5121 - Subalterno 170 >
RIONE CARLO SANTAGATA piano: S1 interno: 7 scala: F6;

SCALA DI I. 1:100

SPAZIO RISERVATO PER LE ANNOTAZIONI D'UFFICIO

DATA

PROT. N° 3525/B

F. 42 p. lla 254 sub. 32

Compilata dall' Ing. CENDALO Francesco
(*Titolo, nome e cognome del tecnico*)

Iscritto all' Albo degli Ingegneri

della Provincia di - CASERTA -

DATA 08 LUG. 1988

Firma:

IPZS OFFICINA C.V. - ROMA

Data presentazione: 19/12/1988 - Data: 21/06/2018 - n. CE0078826 - Richiedente INPS NAPOLI - Ultima Planimetria in atti
Tot.schede: 1 - Formato di acq.: A3(298x420) - Fatt. di scala: 1:1

Agenzia del Territorio
CATASTO FABBRICATI
Ufficio Provinciale di
Caserta

Dichiarazione protocollo n. CE0311245 del 23/12/2003

Planimetria di u.i.u. in Comune di Capua

Via Carlo Santagata civ. SC

Identificativi Catastali:
Sezione:
Foglio: 42
Particella: 5121
Subalterno: 240

Compilata da:
Liguori Domenico

Iscritto all'albo:
Ingegnere Dipendente Pubblico

Prov. N.

Scheda n. 1 Scala 1: 200

Piano Terra
Posto Auto

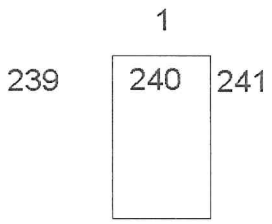

Catasto dei Fabbricati - Situazione al 21/06/2018 - Comune di CAPUA(B715) - < Foglio: 42 Particella: 5121 - Subalterno 240 >
RIONE CARLO SANTAGATA n. SC piano: T;