

Agenzia del Territorio
CATASTO FABBRICATI
Ufficio Provinciale di
Roma

Dichiarazione protocollo n. RM0083849del 24/01/2012

Planimetria di u.i.u. in Comune di Roma

Via Della Batteria Nomentana

civ. 84

Identificativi Catastali:

Sezione:

Foglio: 580

Particella: 178

Subalterno: 21

Compilata da:

Narcisi Telemaco

Iscritto all'albo:

Architetto Dipendente Pubblico


Prov.

N.

Scheda n. 1

Scala 1:100

Appartamento,
Piano Quarto Int. 16
Hm= 3,00

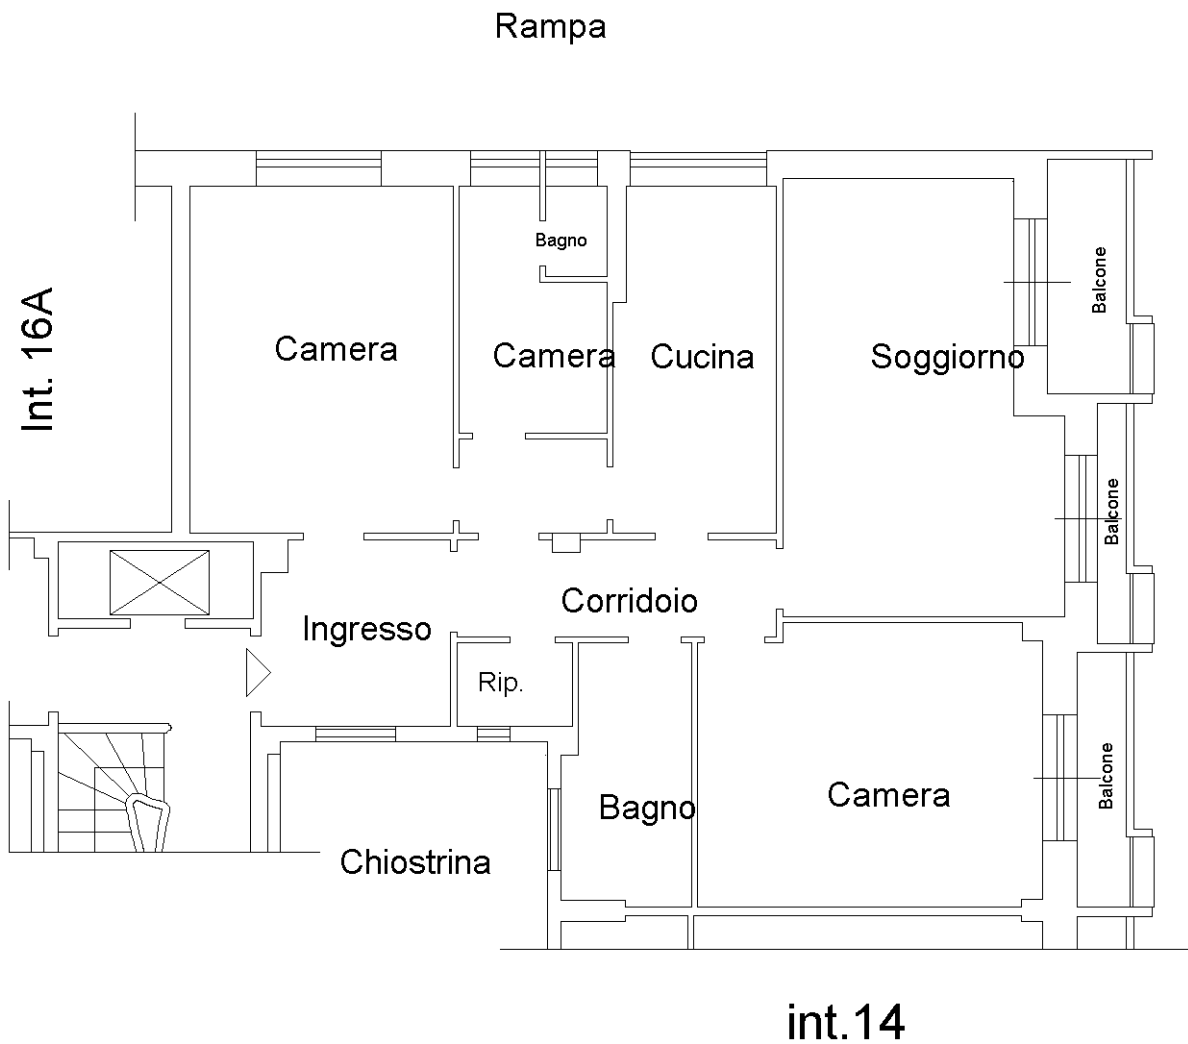

Ultima planimetria in atti

Data: 15/02/2018 - n. T323777 - Richiedente: CRSCLD73D13H501U

Totale schede: 1 - Formato di acquisizione: A4(210x297) - Formato stampa richiesto: A4(210x297)

Catasto dei Fabbricati - Situazione al 15/02/2018 - Comune di ROMA (H501) - < Foglio: 580 - Particella: 178 - Subalterno: 21 >
VIA DELLA BATTERIA NOMENTANA n. 84 piano: 4 interno: 16;