

**Agenzia del Territorio
CATASTO FABBRICATI
Ufficio Provinciale di
Roma**

Dichiarazione protocollo n. RM0115762 del 01/02/2012

Planimetria di u.i.u. in Comune di Roma

Via Capitan Ottobono

civ. 13

Identificativi Catastali:

Sezione:
Foglio: 628
Particella: 675
Subalterno: 3

Compilata da:
Narcisi Telemaco

Iscritto all'albo:
Architetto Dipendente Pubblico


Prov.

N.

Scheda n. 1

Scala 1:100

**Appartamento,
Piano Terra Int. 1
Hm= 3,00**

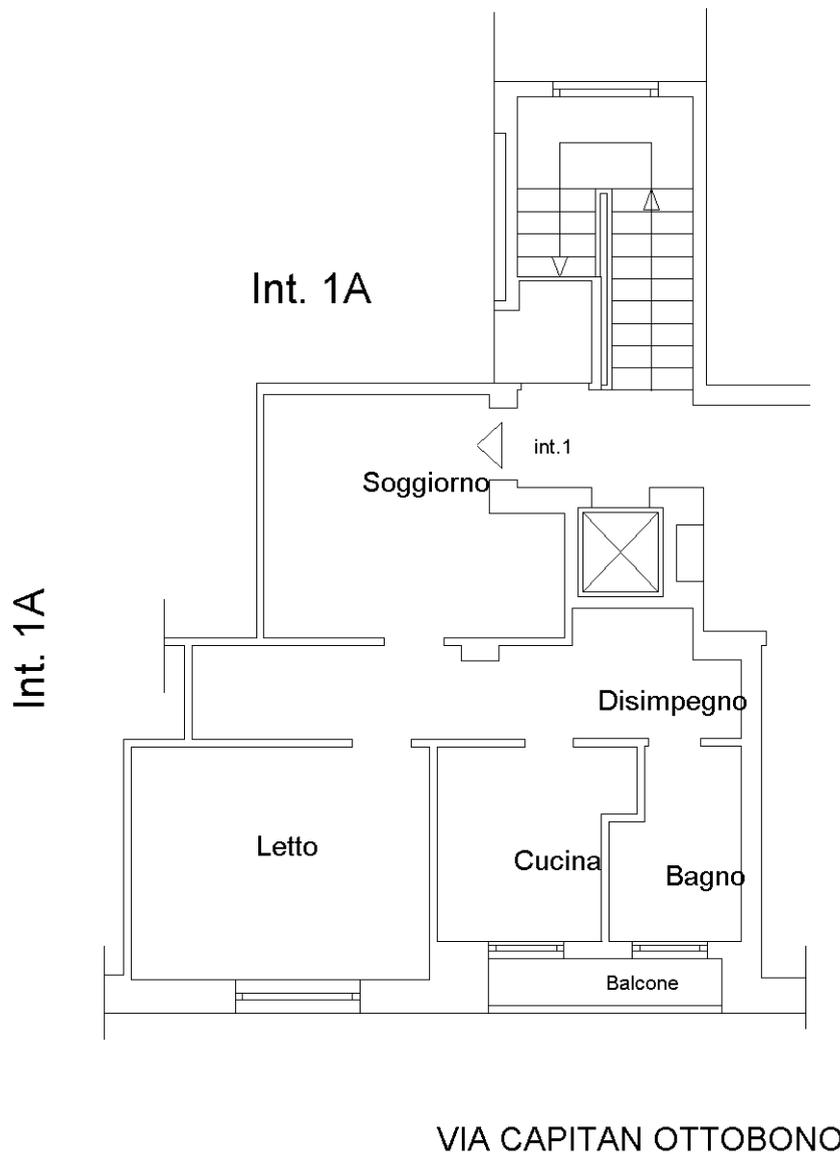

Catasto dei Fabbricati - Situazione al 31/01/2018 - Comune di ROMA (H501) - < Foglio: 628 - Particella: 675 - Subalterno: 3 >
VIA CAPITAN OTTOBONO n. 13 piano: T interno: 1;

Ultima planimetria in atti