

Agenzia del Territorio
CATASTO FABBRICATI
Ufficio Provinciale di
Latina

Dichiarazione protocollo n. LT0032514 del 06/03/2013

Planimetria di u.i.u. in Comune di Sabaudia

Corso Vittorio Emanuele Iii

civ. 67D

Identificativi Catastali:

Sezione:

Foglio: 109

Particella: 44

Subalterno: 35

Compilata da:

D'angelis Antonio

Iscritto all'albo:

Geometri


Prov. Latina

N. 01625

Scheda n. 1

Scala 1:100

PIANO SECONDO

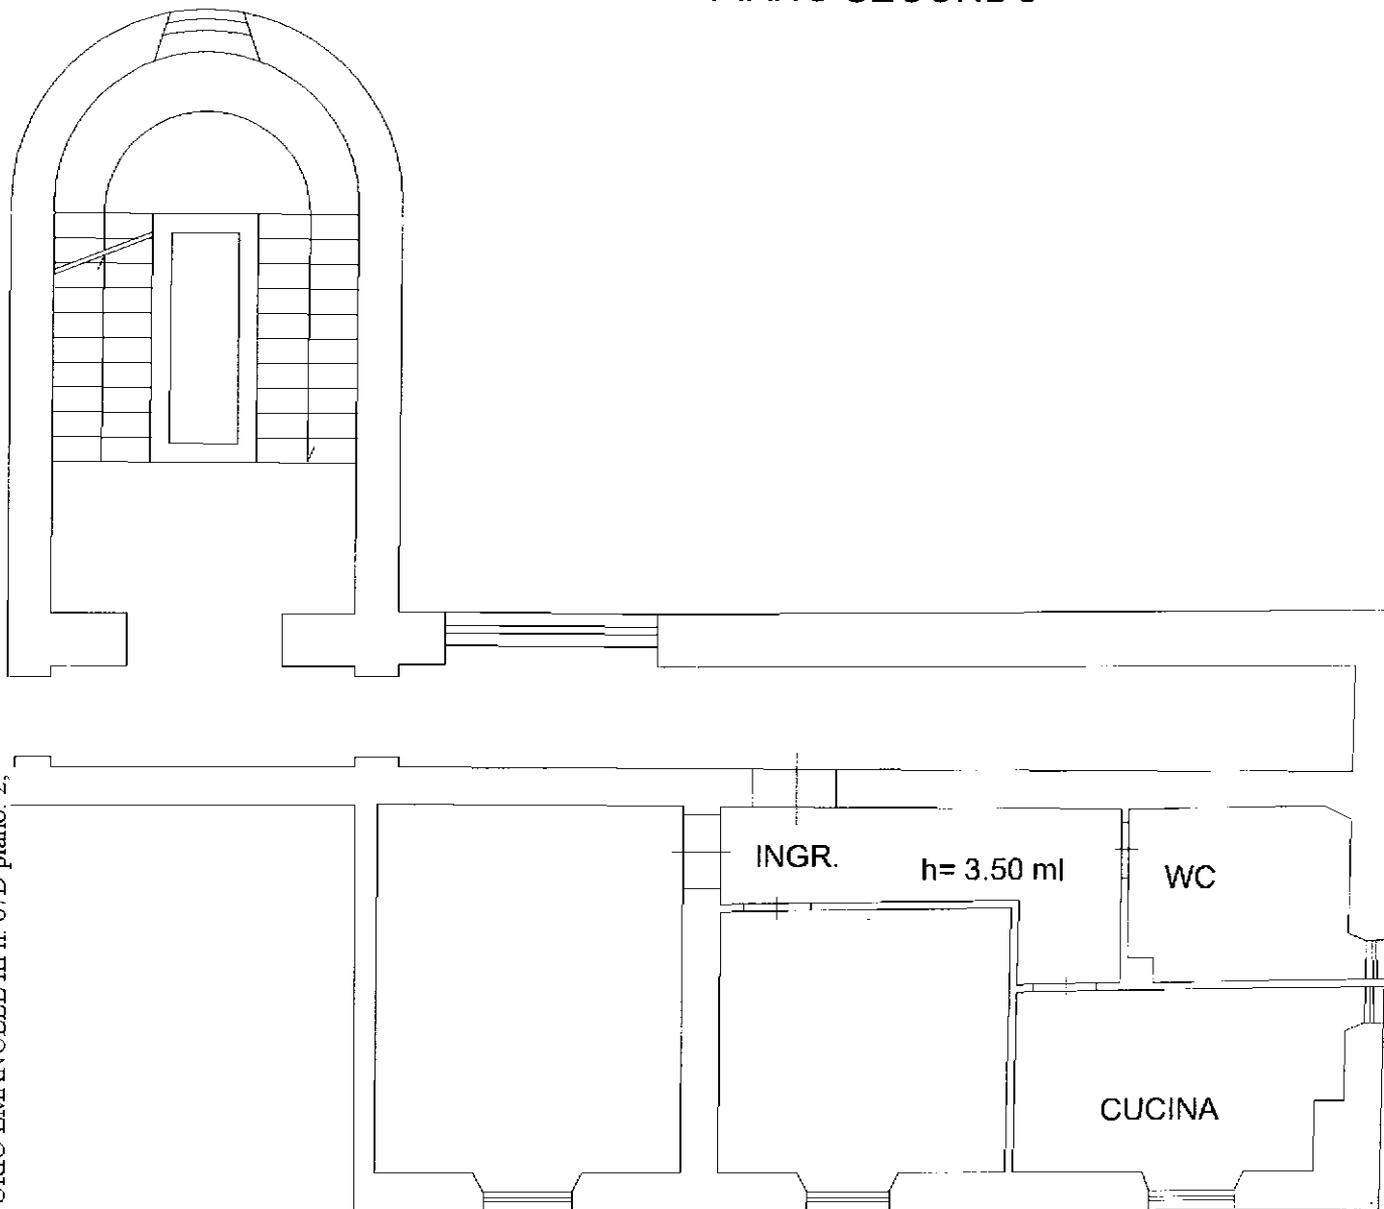

Catasto dei Fabbricati - Situazione al 06/03/2013 - Comune di SABAUDIA(H647) - Foglio: 109 Particella: 44 - Subalterno 35 - CORSO VITTORIO EMANUELE III n. 67D piano: 2;

Ultima Planimetria in atti

