

**Agenzia del Territorio**  
**CATASTO FABBRICATI**  
**Ufficio Provinciale di**  
**Parma**

Dichiarazione protocollo n. del

Planimetria di u.i.u. in Comune di Noceto

Strada Della Vigna

civ.

Identificativi Catastali:

Sezione:

Foglio: 36

Particella: 139

Subalterno: 5

Compilata da:  
Lottici Stefano


Iscritto all'albo:  
Geometri

Prov. Parma


N. 2550

Scheda n. 1

Scala 1:200

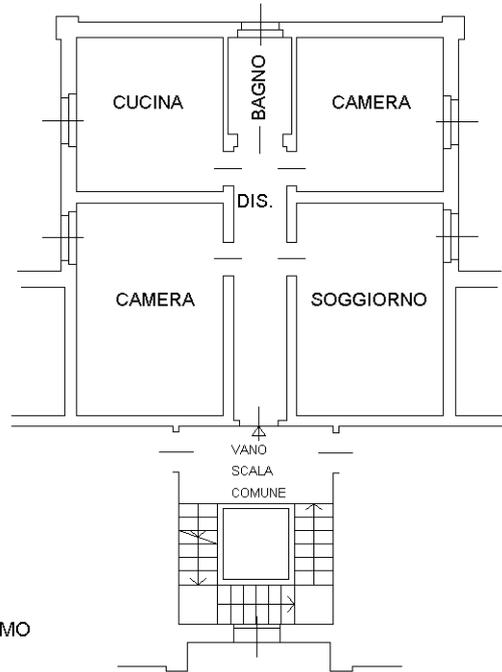

PIANO PRIMO  
h.3,06m

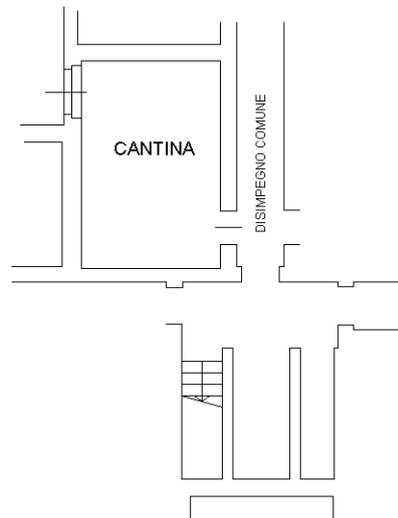

PIANO SEMINTERRATO  
h.2,26m

NORD

