

**Agenzia del Territorio  
CATASTO FABBRICATI  
Ufficio Provinciale di  
Genova**

Dichiarazione protocollo n. \_\_\_\_\_ del \_\_\_\_\_  
Planimetria di u.i.u. in Comune di Chiavari  
Via Parma

0081

civ. 124L

Identificativi Catastali:  
Sezione:  
Foglio: 12  
Particella: 2258  
Subalterno: 9

Compilata da:  
Milosevic Edoardo  
Iscritto all'albo:  
Geometri

Prov. Genova


N. 3451

Scheda n. 1

Scala 1:200

**PIANO TERZO  
H=334-285**

**MAPPALE 2263  
DISTACCO**

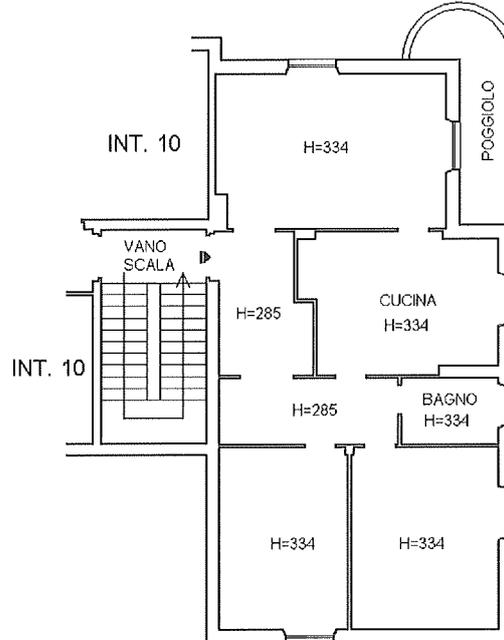

**DISTACCO  
MAPPALE 2263**

**PIANO SEMINTERRATO  
H=264**

