

Dichiarazione protocollata n. 000593621 del 05/06/2003

Planimetria di u.i.u. in Comune di Roma

Via Delle Milizie

civ. 3

**Agenzia del Territorio
CATASTO FABBRICATI
Ufficio Provinciale di
Roma**

Identificativi Catastali:

Sezione:

Foglio: 405

Particella: 256

Subalterno: 25

Compilata da:
Venturi Maurizio

Iscritto all'albo:
Geometra Dipendente Pubblico

Prov.

N.


Scheda n. 1

Scala 1:200

Scala A - Piano sesto - int. 25
h. = 2.96 m


Proprietà Ditta Intestataria

Proprietà Ditta Intestataria

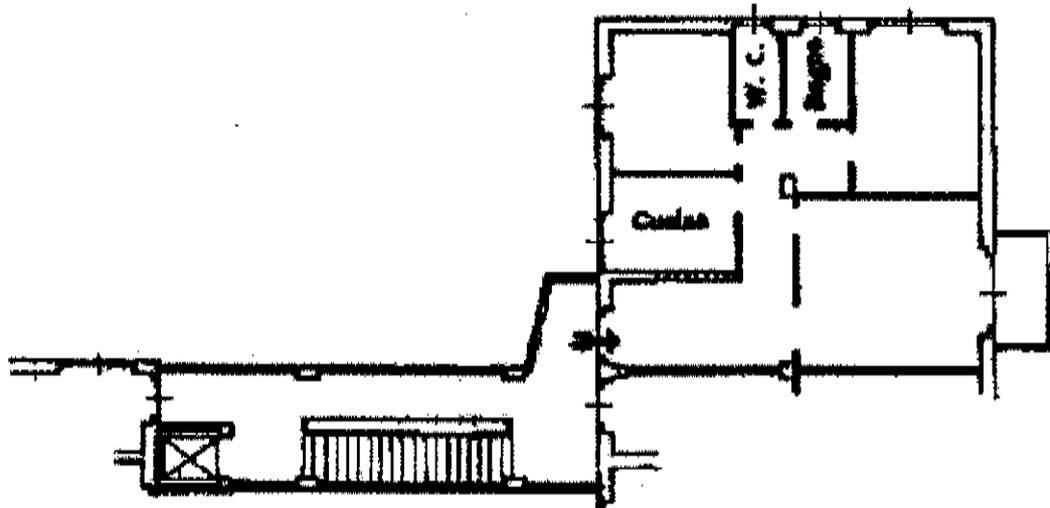


Via Vigliena

Proprietà Ditta Intestataria

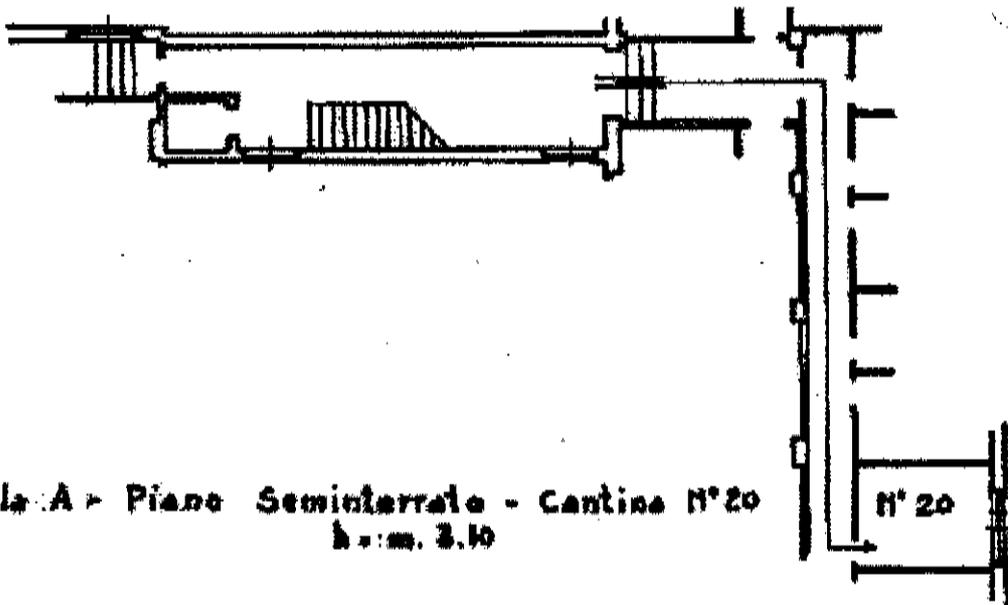

Scala A - Piano Seminterrato - Cantina N° 20
h. = m. 3.10

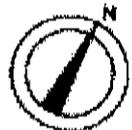

Catasto dei Fabbricati - Situazione al 19/12/2018 - Comune di ROMA (H501) - < Foglio: 405 - Particella: 256 - Subalterno: 25 >
VIALE DELLE MILIZIE n. 3 piano: 6-S1 interno: 25 scala: A;

Ultima planimetria in atti