

**Agenzia delle Entrate
CATASTO FABBRICATI
Ufficio Provinciale di
Roma**

Dichiarazione protocollo n. RM0087771 del 27/02/2019

Comune di Roma

Via Filippo Corridoni

civ. 27

Identificativi Catastali:

Sezione:

Foglio: 397

Particella: 191

Subalterno: 65

Compilata da:

Fantastichini Roberto

Iscritto all'albo:

Architetto Dipendente Pubblico

Prov.

N.

Planimetria

Scheda n. 1

Scala 1:200


Appartamento Int. 11

Scala D

Piano Sesto

H = 3,10 m

Viale Angelico

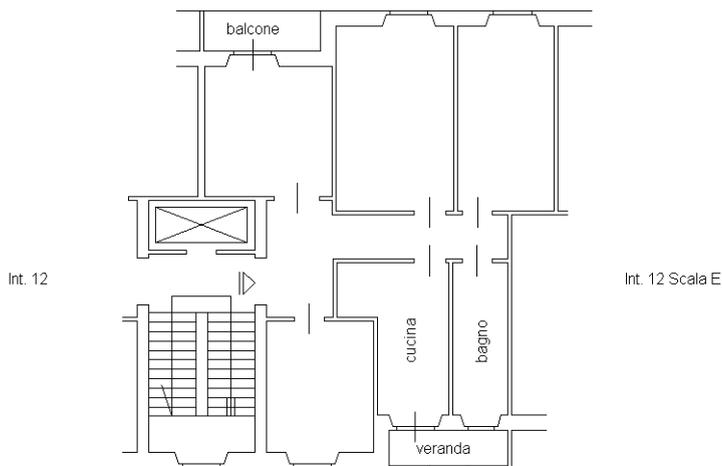


Cantina n. 11

Scala D

Piano Seminterrato

H = 2,80 m

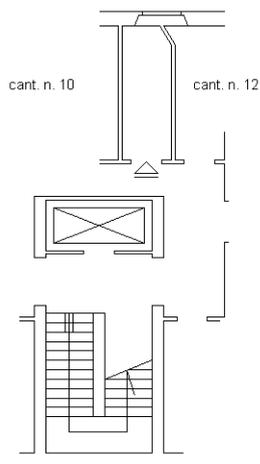

Catasto dei Fabbricati - Situazione al 06/03/2019 - Comune di ROMA (H501) - < Foglio: 397 - Particella: 191 - Subalterno: 65 >
VIA FILIPPO CORRIDONI n. 27 piano: 6-S1 interno: 11 scala: D;



Ultima planimetria in atti