

**Agenzia del Territorio
CATASTO FABBRICATI
Ufficio Provinciale di
Roma**

Dichiarazione protocollo n. RM0375376 del 14/03/2008

Planimetria di u.i.u. in Comune di Roma

Lungotevere Testaccio

civ. 11

Identificativi Catastali:

Sezione:
Foglio: 512
Particella: 40
Subalterno: 88

Compilata da:
Baroni Claudio

Iscritto all'albo:
Geometri


Prov. Roma

N. 8988

Scheda n. 1

Scala 1:100

**ABITAZIONE
LOTTO 32 - SCALA I
PIANO QUARTO
Interno 7
H = 3.20**

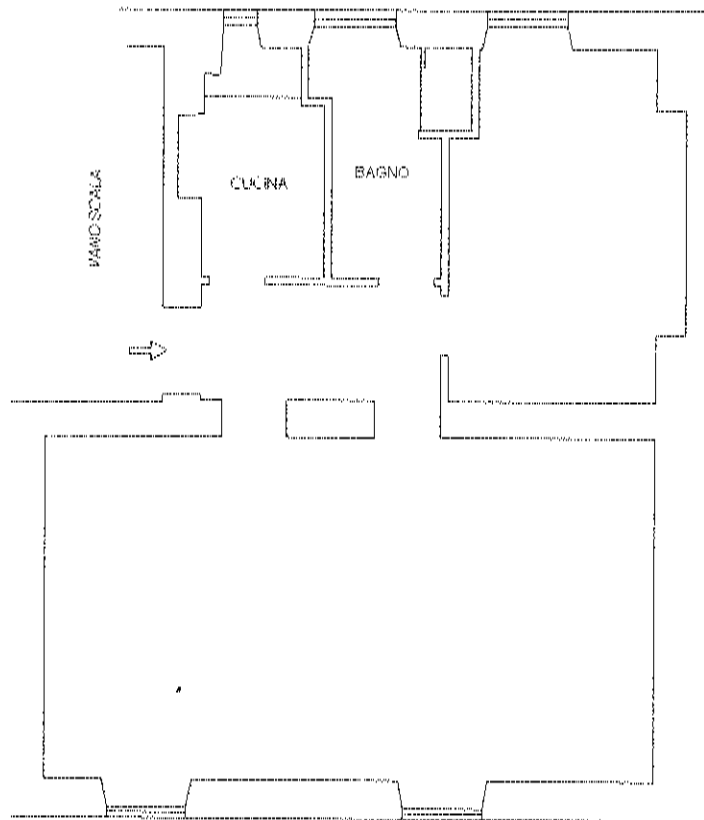

LUNGOTEVERE TESTACCIO



Catasto dei Fabbricati - Situazione al 20/12/2018 - Comune di ROMA(H501) - < Foglio: 512 Particella: 40 - Subalterno 88 >
LUNGOTEVERE TESTACCIO n. 11 piano: 4 interno: 7 scala: 1 lotto: 32;