


Planimetria degli immobili urbani denunciati con la scheda N. 4848022

Comune di Roma - Città Ist. ~~Libero~~ autonomo per le Case Popolari della Provincia di Roma

Via P. L. M. Liberatrice Tab. 1-4 - Scala B Int. N. 10

B

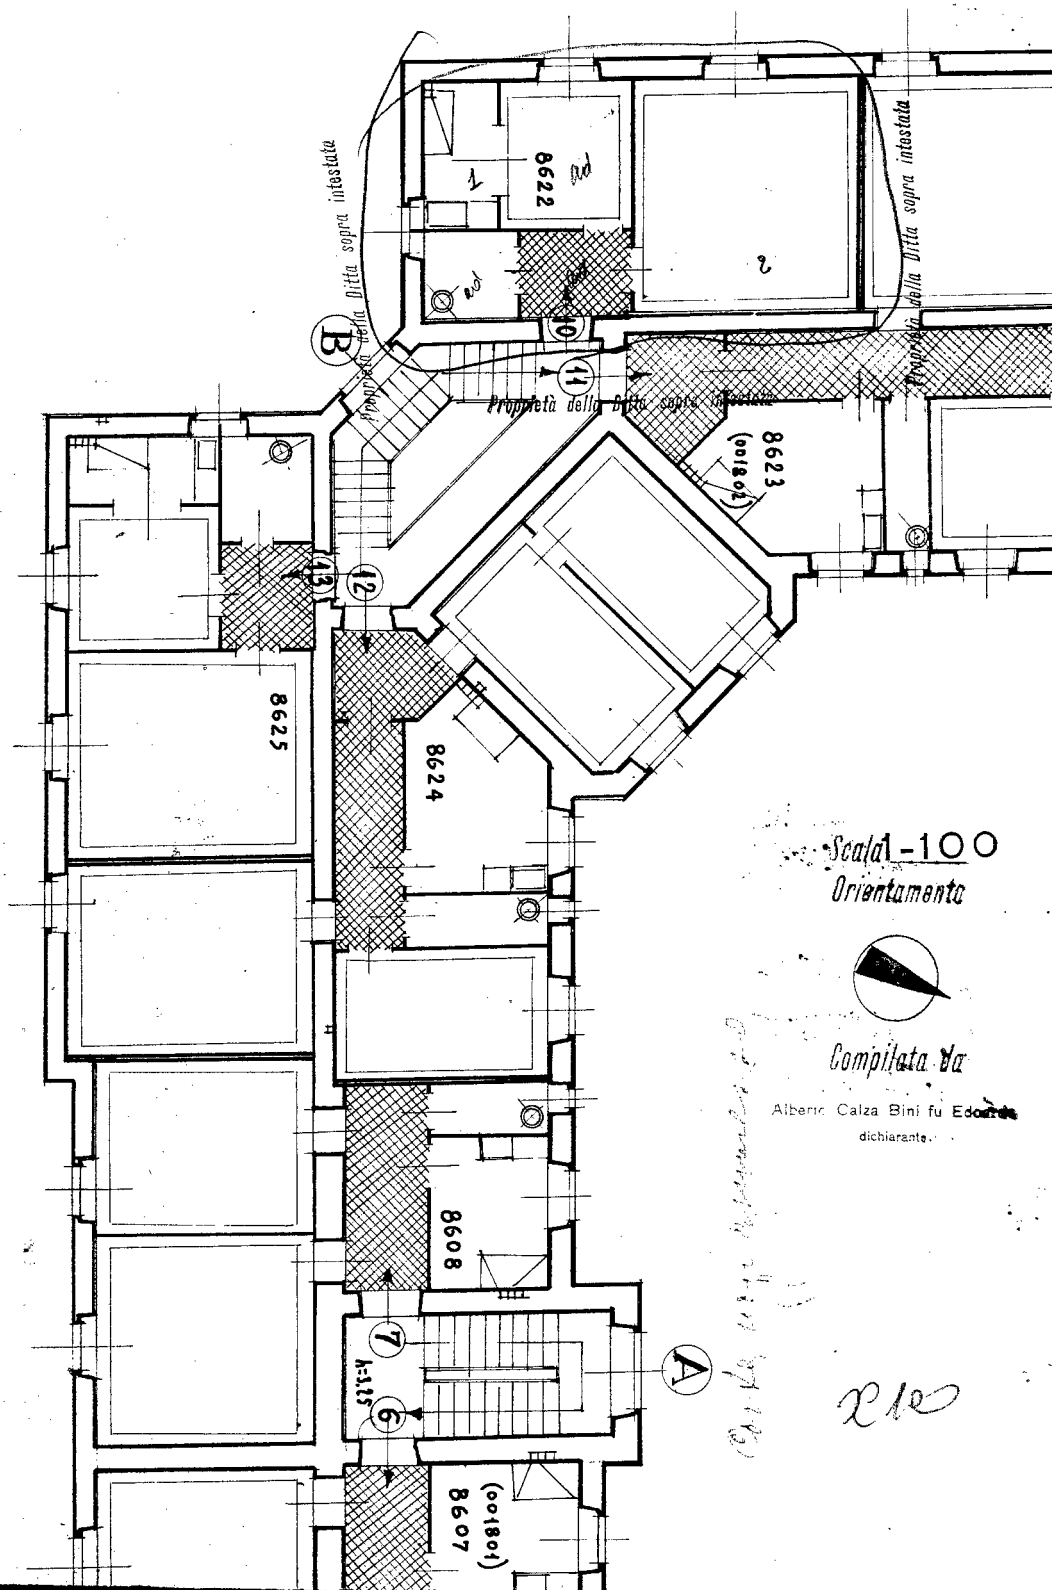

Ultima planimetria in atti