

Agenzia delle Entrate
CATASTO FABBRICATI
Ufficio Provinciale di
Palermo

Dichiarazione protocollo n. PA0073580 del 10/04/2018

Planimetria di u.i.u. in Comune di Palermo

Via Nicolo' Turrisi

civ. 59

Identificativi Catastali:

Sezione:
Foglio: 126
Particella: 95
Subalterno: 7

Compilata da:
Lo Piccolo Salvatore

Iscritto all'albo:
Geometri

Prov. Palermo

N. 04623


Scheda n. 1

Scala 1:200

Piano Primo

H= 3.15 mt

interno 11

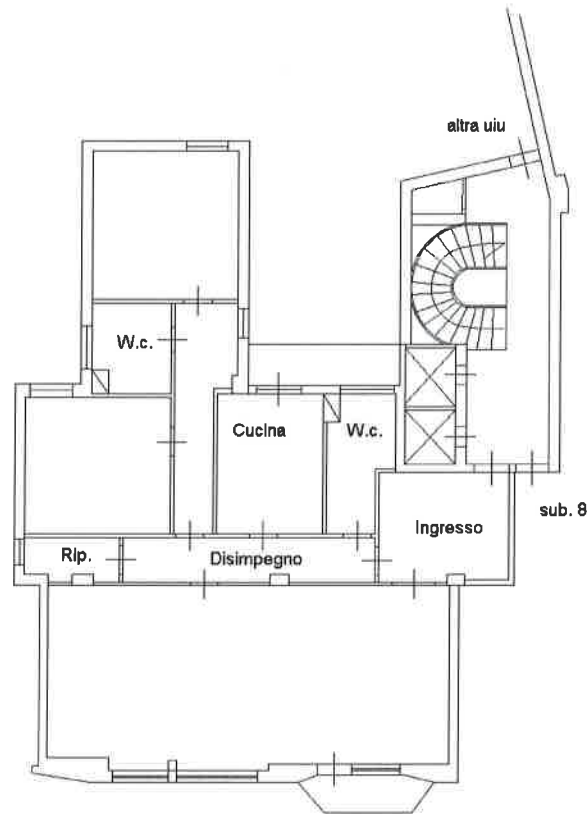

Via Nicolò Turrisi



Ultima planimetria in atti

Data: 19/12/2018 - n. T64775 - Richiedente: LFNBBR70P56H501D

Totale schede: 1 - Formato di acquisizione: A4(210x297) - Formato stampa richiesto: A4(210x297)