


**Agenzia del Territorio  
CATASTO FABBRICATI  
Ufficio Provinciale di  
Firenze**

Dichiarazione protocollo n. F10278598 del 05/10/2010	
Planimetria di u.i.u. in Comune di Firenze	
Via Antonio Pacinotti civ. 38/R	
Identificativi Catastali: Sezione: Foglio: 81 Particella: 105 Subalterno: 514	Compilata da: Santini Alessandro Iscritto all'albo: Geometri Prov. Firenze N. 4023

Scheda n. 1      Scala 1:200

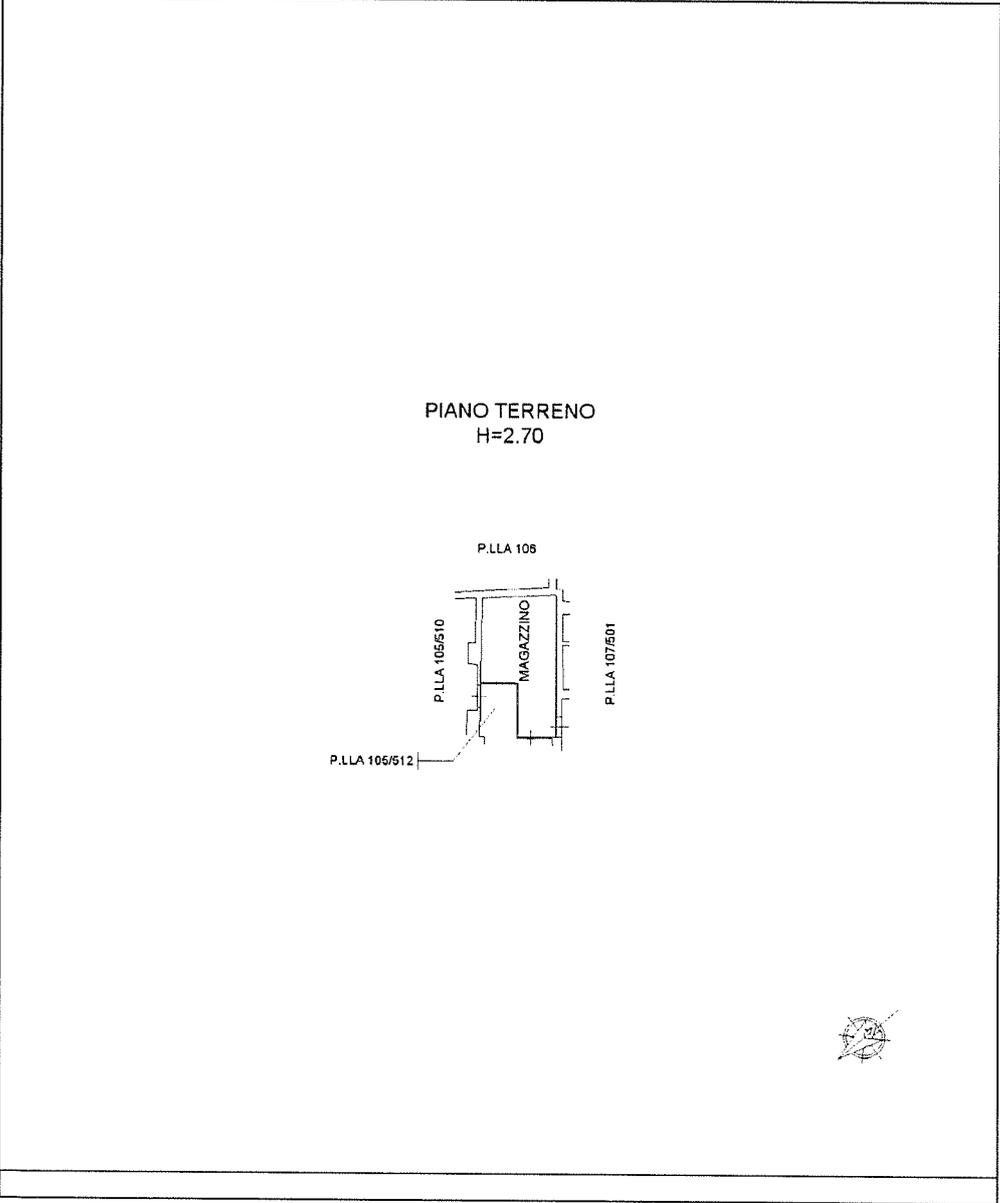

Catasto dei Fabbricati - Situazione al 21/11/2016 - Comune di FIRENZE (D612) - < Foglio: 81 - Particella: 105 - Subalterno: 514 >  
VIA ANTONIO PACINOTTI n. 38/R piano: T;      1/1/2016 01